




GRØFTESNITT 1, KOMMUNAL UTSLIPPSLEDNING

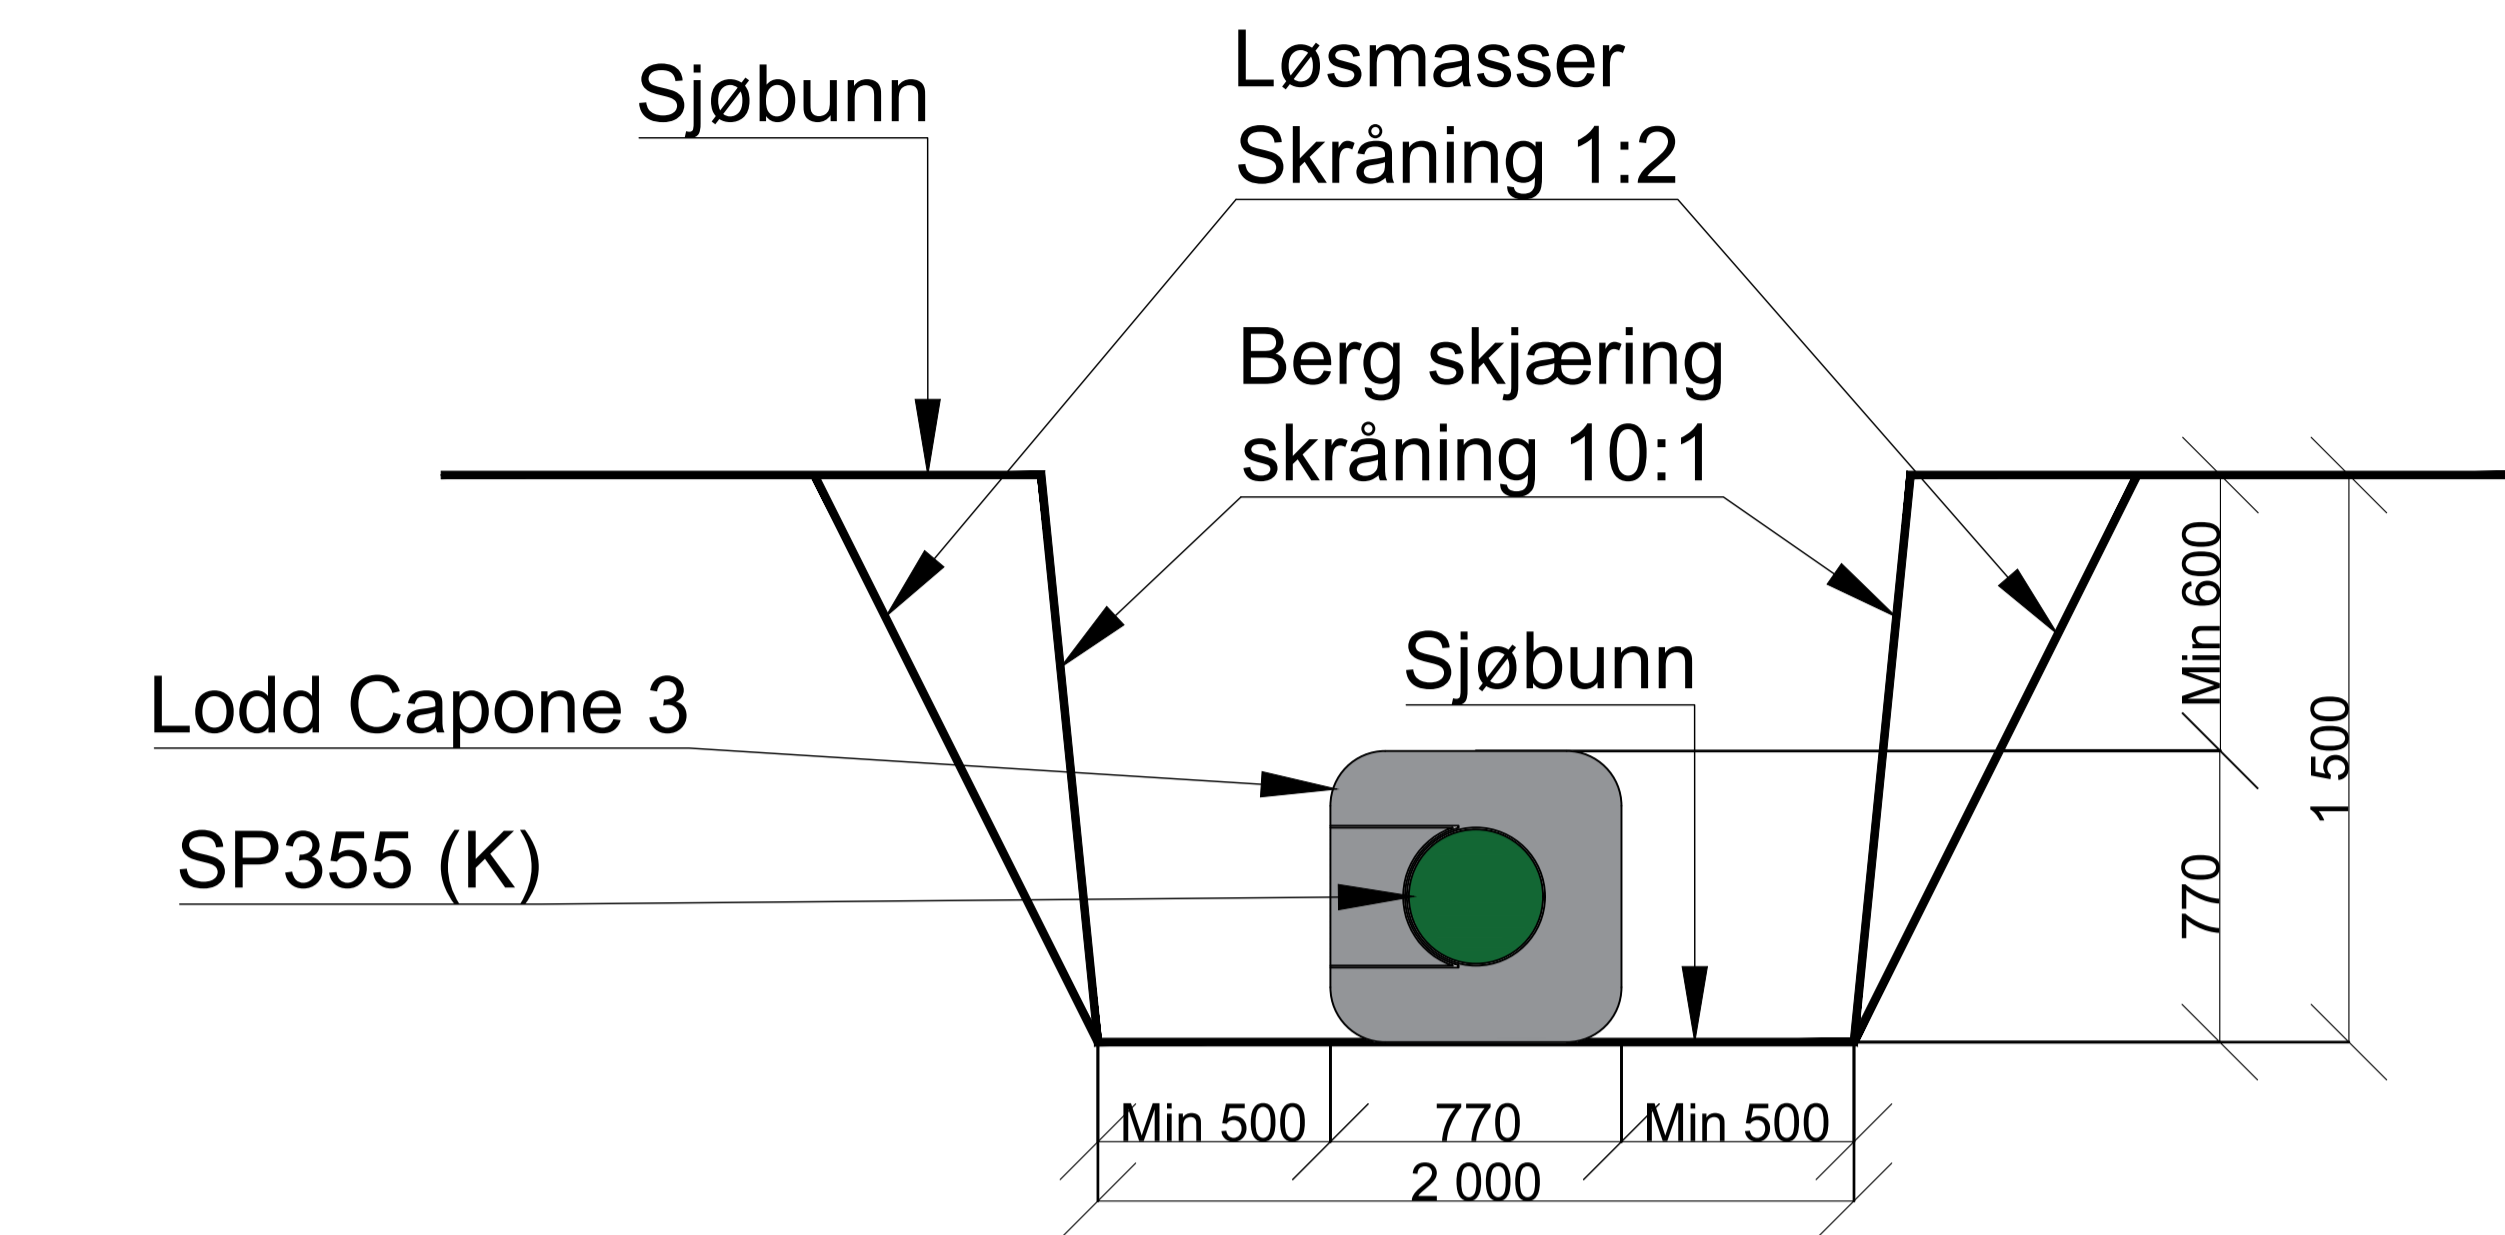


GRØFTESNITT 2, PRIVAT PUMPE/ UTSLIPPSLEDNING

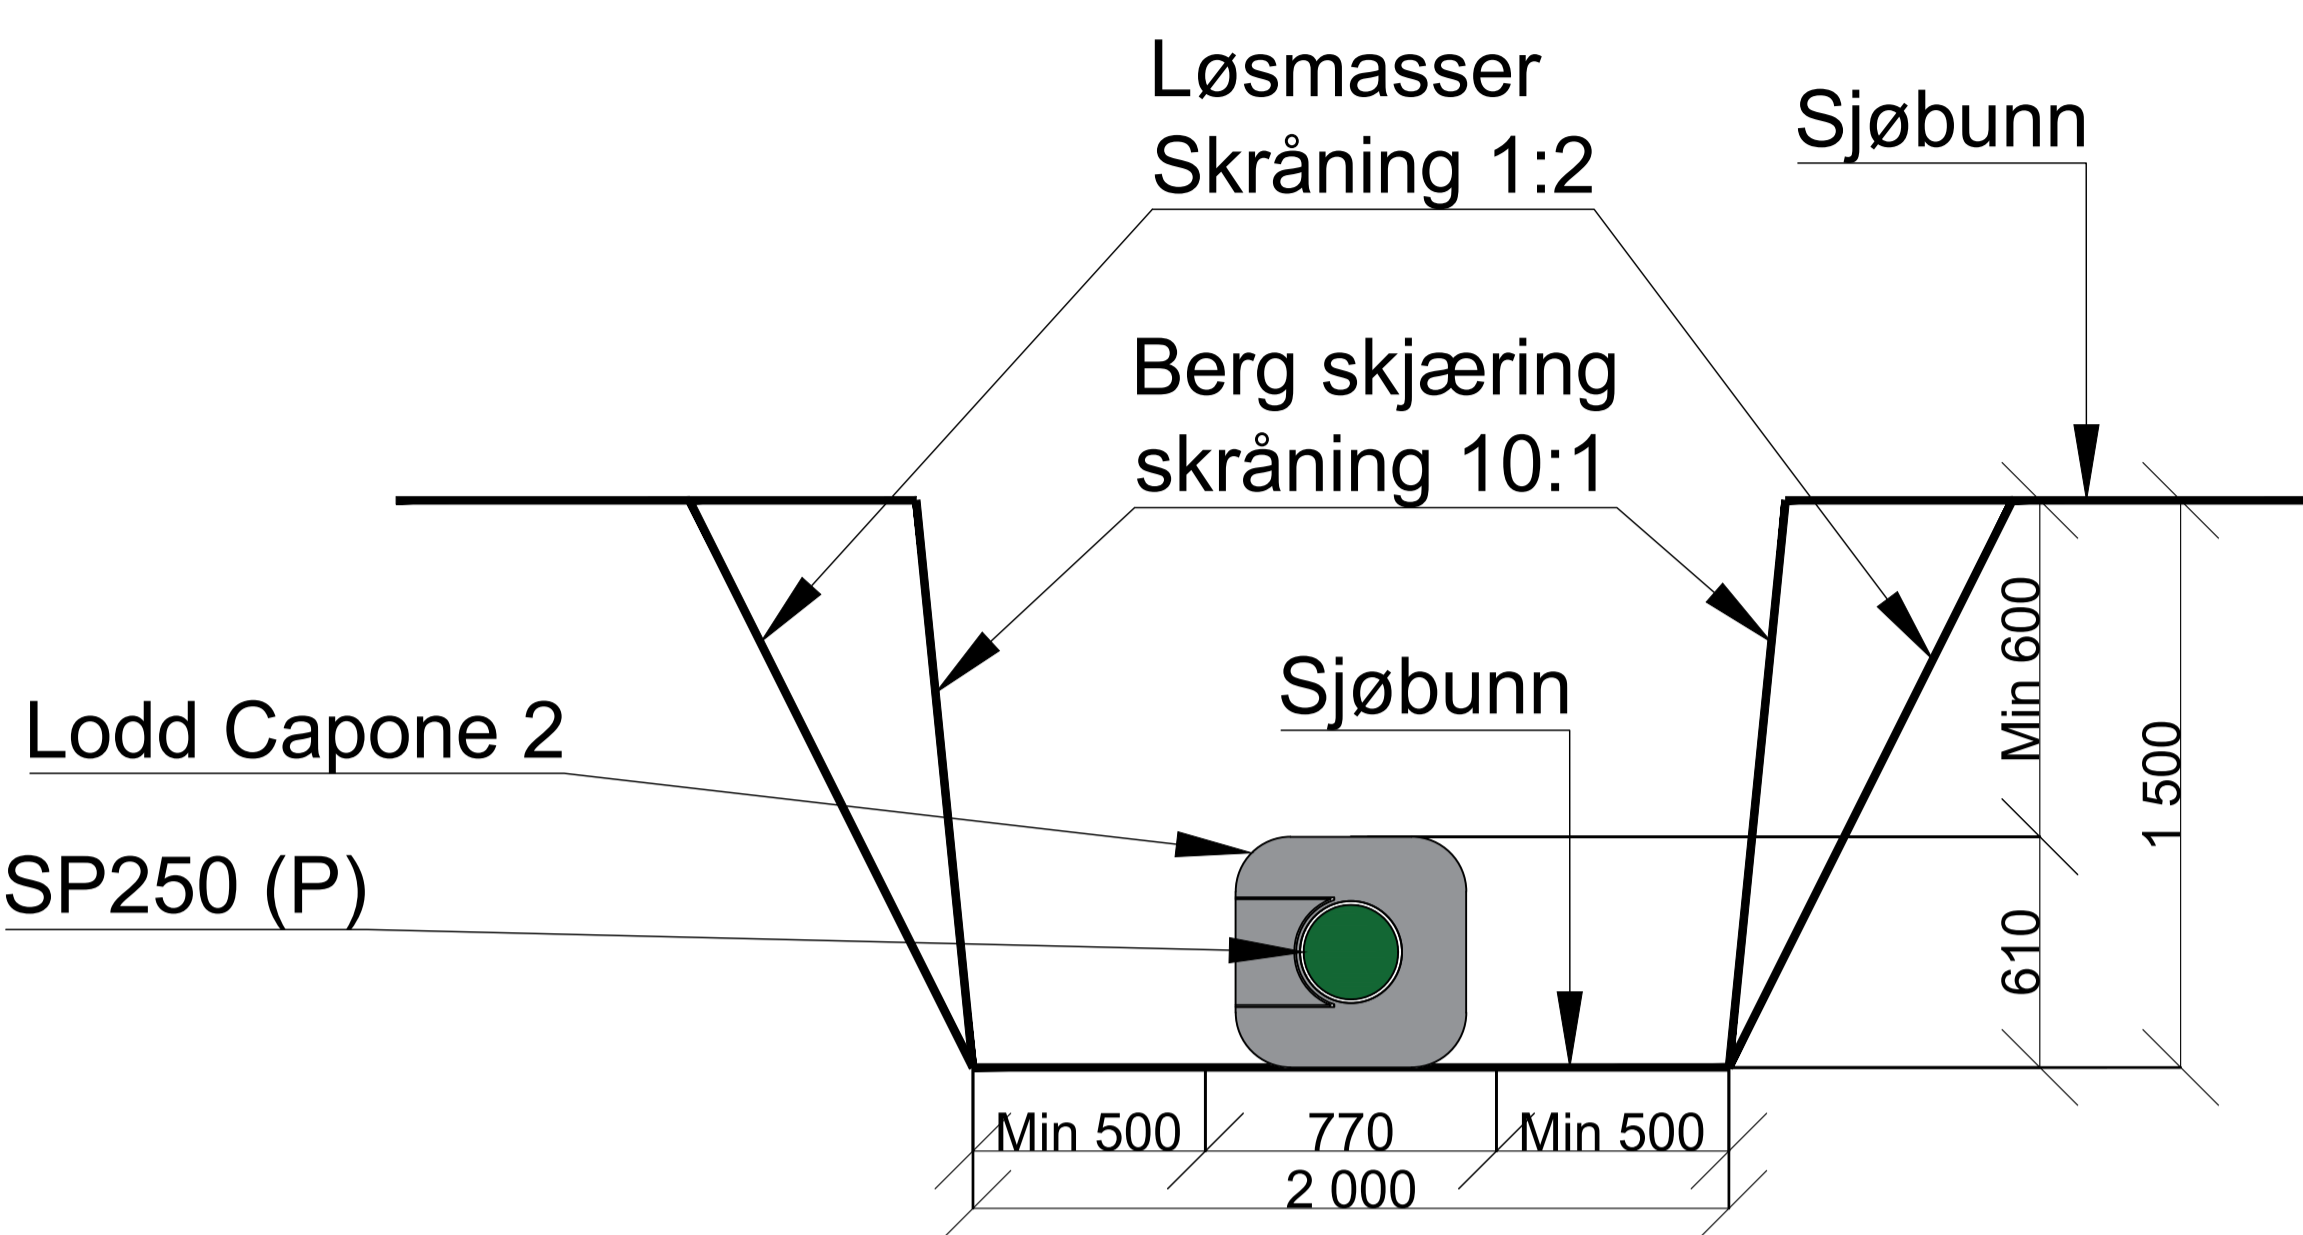

GRØFTESNITT 3, FELLES GRØFT

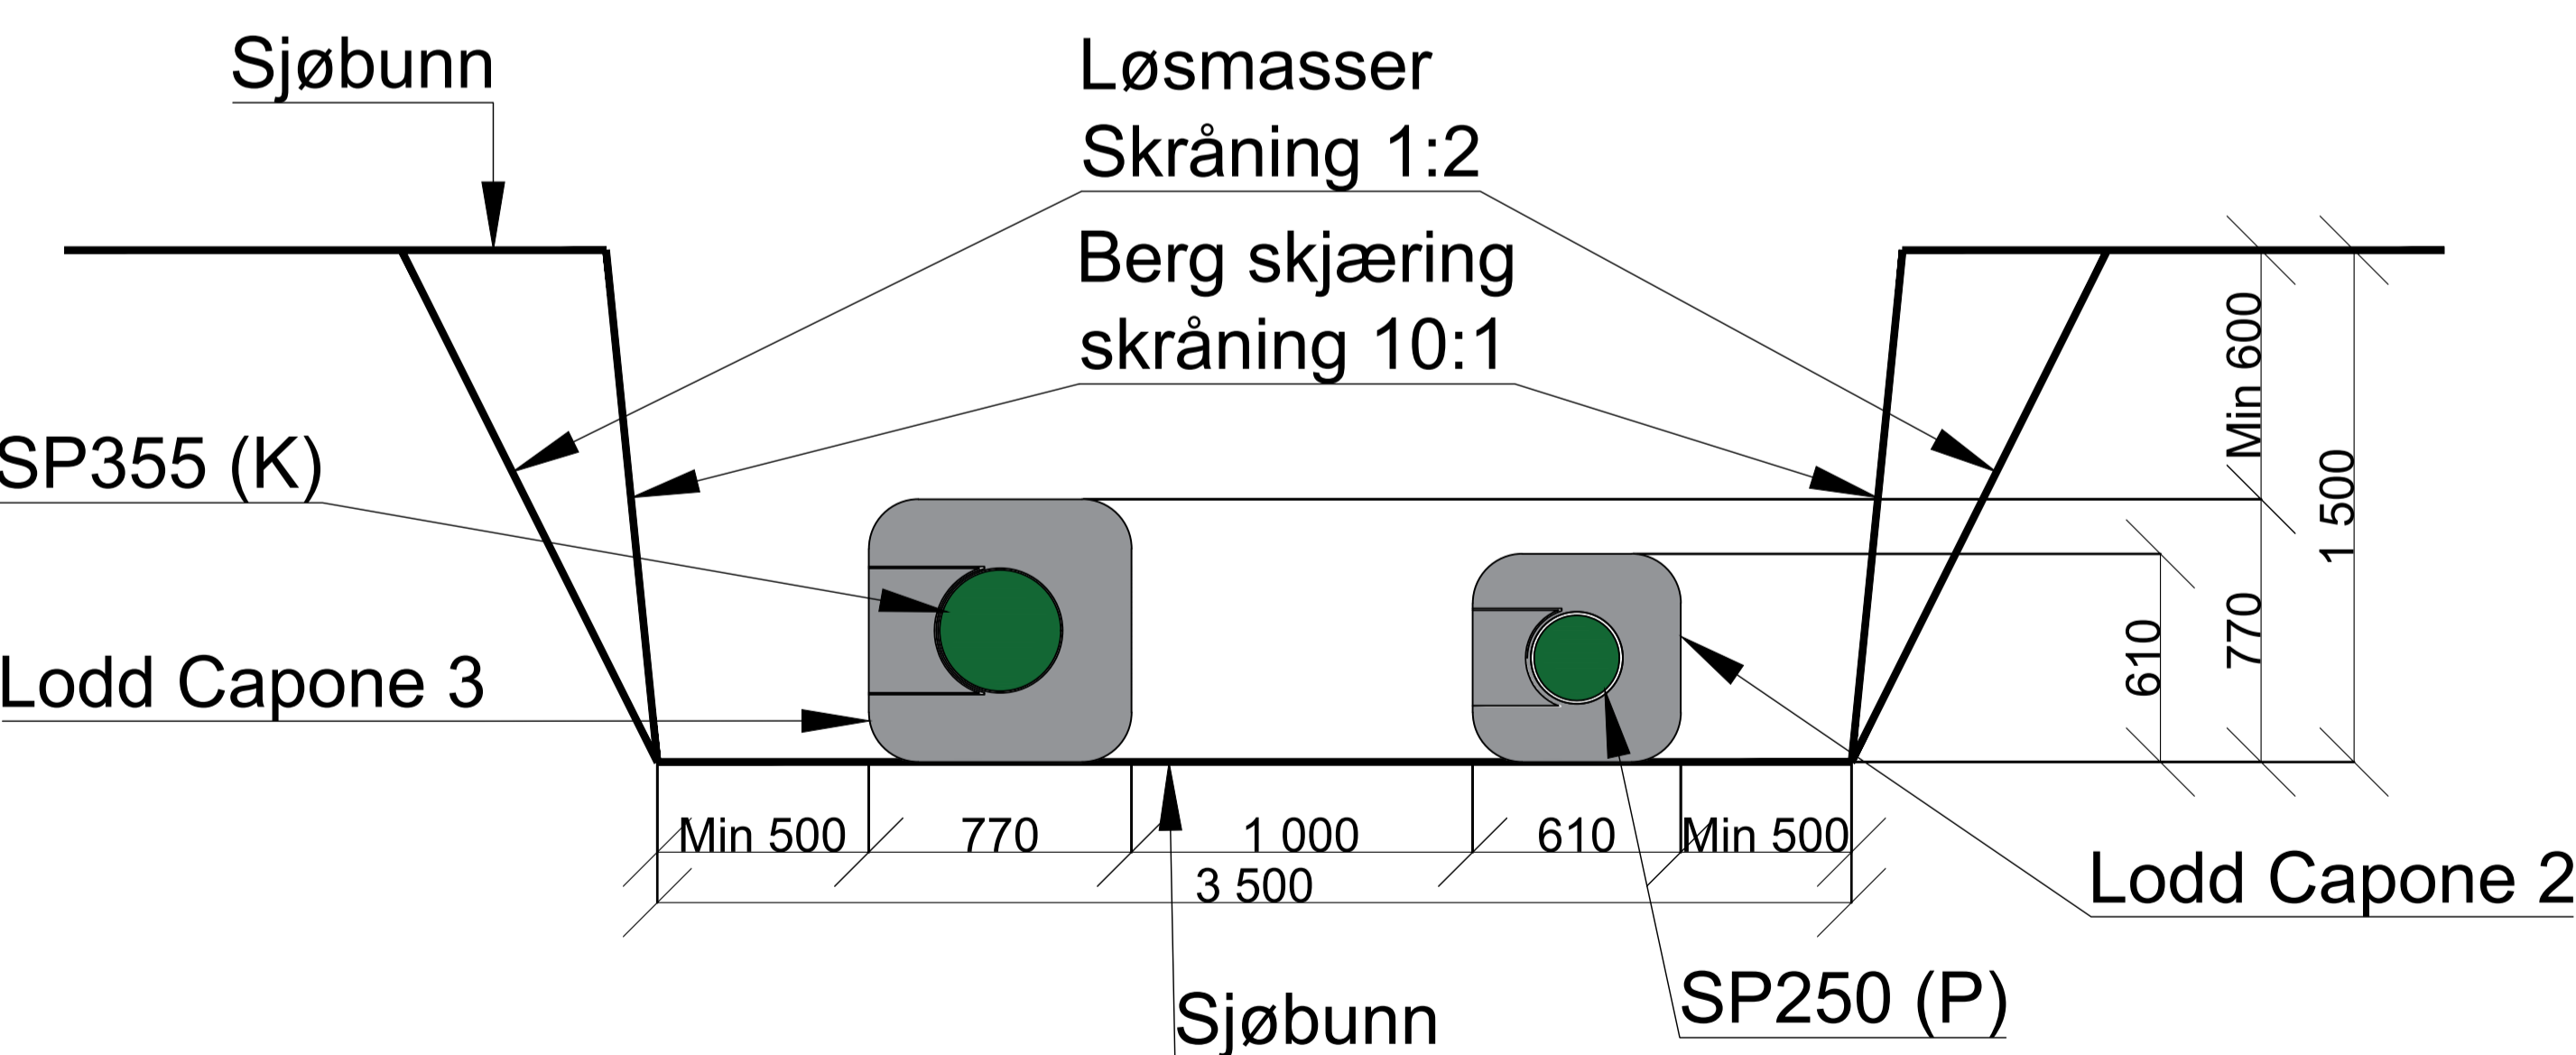

GRØFTESNITT 4, KOMMUNAL UTSLIPPSLEDNING PÅ LAND

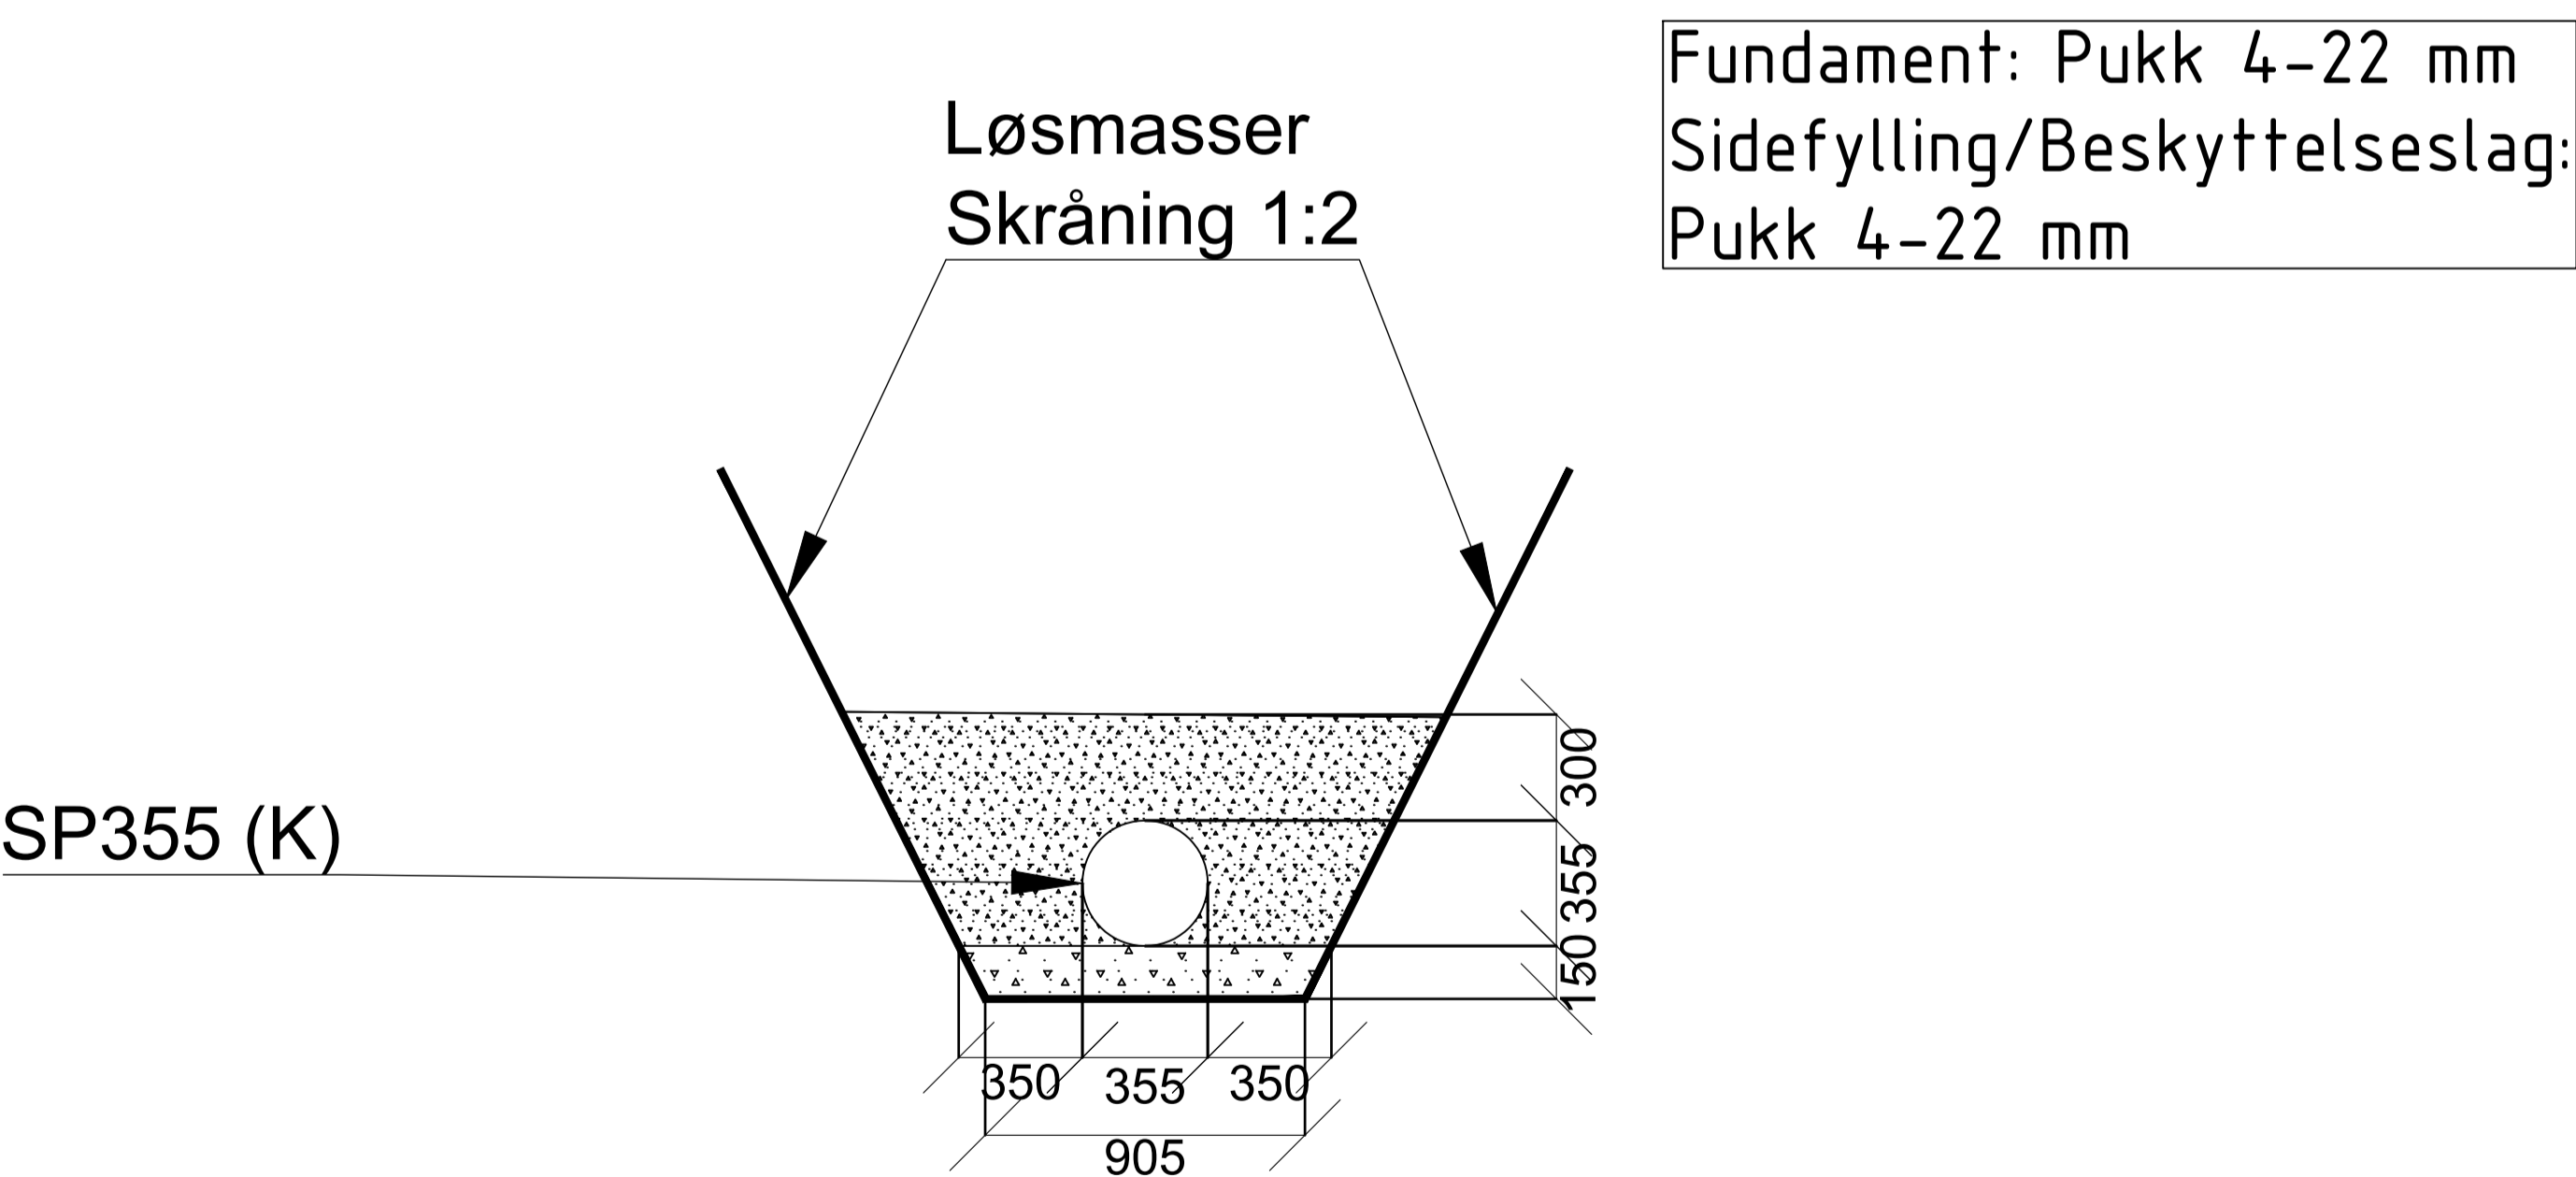

MERKNADER:

- De utvendige dimensjonene gjelder for Capone 2 og Capone 4.
- Eventuelt kan andre typer lodd benyttes.
- Minimum tillatt bøyeradius for SP250 er 8 meter.
- Minimum tillatt bøyeradius for SP355 er 11 meter.
- Det skal være minimum 1 meter avstand fra loddvegg til loddvegg i felles grøft.
- Det skal være minst 10 meter avstand i endepunktet mellom ledninger.

HENVISNINGER:

- H100: Plantegning
- H110: Plan- og profiltegning
- H301: Krefter og lodd
- H302: Grøftesnitt

Rev.	2025-02-28	For gjennomgåelse/kontroll hos eksterne parter	MOHHOS	LaRam	AtSas
Rev.	Dato	Beskrivelse	Utarbeidet	Fagkontroll	Godkjent
Dette dokumentet er utarbeidet av Norconsult som del av det oppdraget som fremgår nedenfor. Opphavsretten tilhører Norconsult. Dokumentet må bare benyttes til det formål som oppdragsavtalen beskriver, og må ikke kopieres eller gjøres tilgjengelig på annen måte eller i større utstrekning enn formålet tilsier.					Målestokk (gjelder A1)
KYSTVERKET					1:20
Innseiling Kjøllefjord Utdypning indre havn VA Grøftesnitt - Flytting av ledning					
Norconsult		Oppdragsnummer	Tegningsnummer	Revisjon	
		52407404	H302	C01	