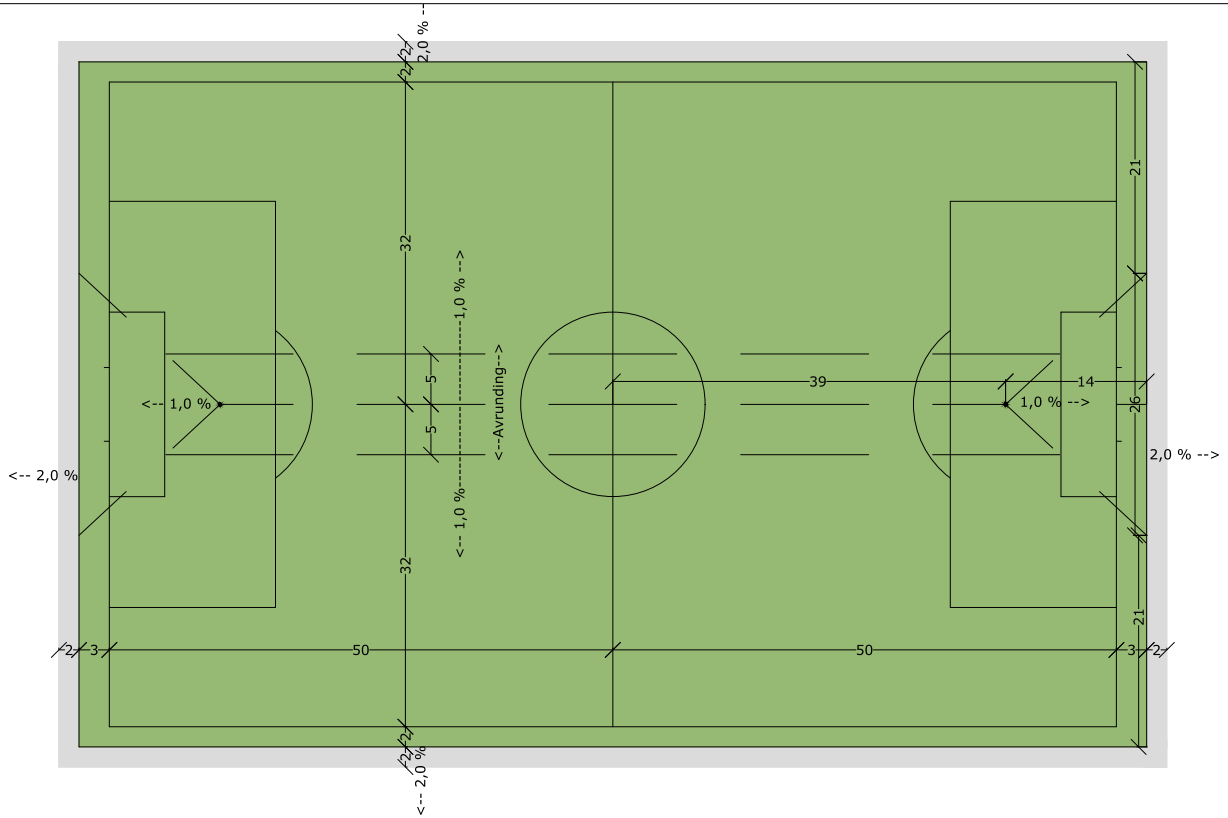

Mål og fallretning er som beskrevet i opprinnelig prosjekt.

BANEOPPBYGNING

1:20

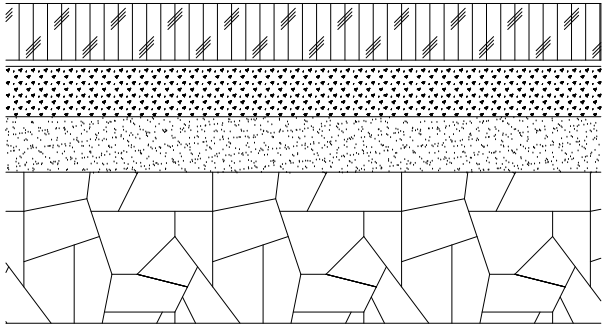

Kunstgress
20-30mm 0-8 finavretting
200mm 4-63 forkilt pukk
220mm lettklinger meed duk under og over

Avrettet traubunn, med samme fall som topp ferdig dekke

Rev.	Beskrivelse	Dato	Tegn.	Kontr.	Godkj.

Fredrikstad kommune
Rehabilitering av 4 kunstgressbaner

Prisippregning kunstgressbane og baneoppbygning

Fmb: RIVA | Format: A1
Dato: 06.02.2023
Målestokk: 1:250 og 1:20
Koordinatsystem: UTM 32
Høydesystem: NN2000
Godkjent: PETO

wsp
https://www.wsp.com/nb-no/

Status: Anbudstegning | Konstr./Tegnet: STN | Kontrollert: TOV
Oppdragsnr.: 1005570 | Tegningsnr.: G001 | Rev.:

M:\2022\1005570 - Rehabilitering av 4 kunstgressbaner - Fredrikstad\5 Produksjon\08 Prod RIVA\1 Tegning\3 DWG\lay_G01_001-xxx.dwg, - Layout: (G1002)