

Tegningsnr.  
00-A-200-40-002

Revisjon nr.

Type tegning  
Fasade Nord og Vest

Prosjekteringsgruppen

ARK :

HRP AS

LARK :

RIB :

Lokalisering:

N

10m

10m

10m

10m

A	1.	-	00.00.00	-	-
Rev	Nr	Beskrivelse	Dato	Sign	Kontroll

Tegningsunderlag er basert på tegninger fra Kommune/Arkitektkontor datert 00.00.0000

© Alle rettigheter tilhører utførende for prosjektering, kopiering eller bruk av disse tegningene er forbudt uten skriftlig samtykke

Tiltakshaver

Troms fylkeskommune

Avdeling mobilitet TFK

Prosjekt


Hvilebu - Malmvegen snuplass

Fase	Status tegning:	Dato:	
Søknadstegning	Godkjent	19.12.2025	
Gnr./Bnnr./Festenr.:	Målestokk	Format:	
14/46	1:50	A3	
Prosjektnr.:	Tegningsnr.:	Sign.	Kontroll
2513961	00-A-200-40-002	MC	OB
Type tegning:	Revisjon:		
Fasade Nord og Vest	-		


HRP

ARK: HRP AS

Dronning Eufemias Gate 16, 0191 Oslo  
Tlf. sentralbord: 46 80 55 55

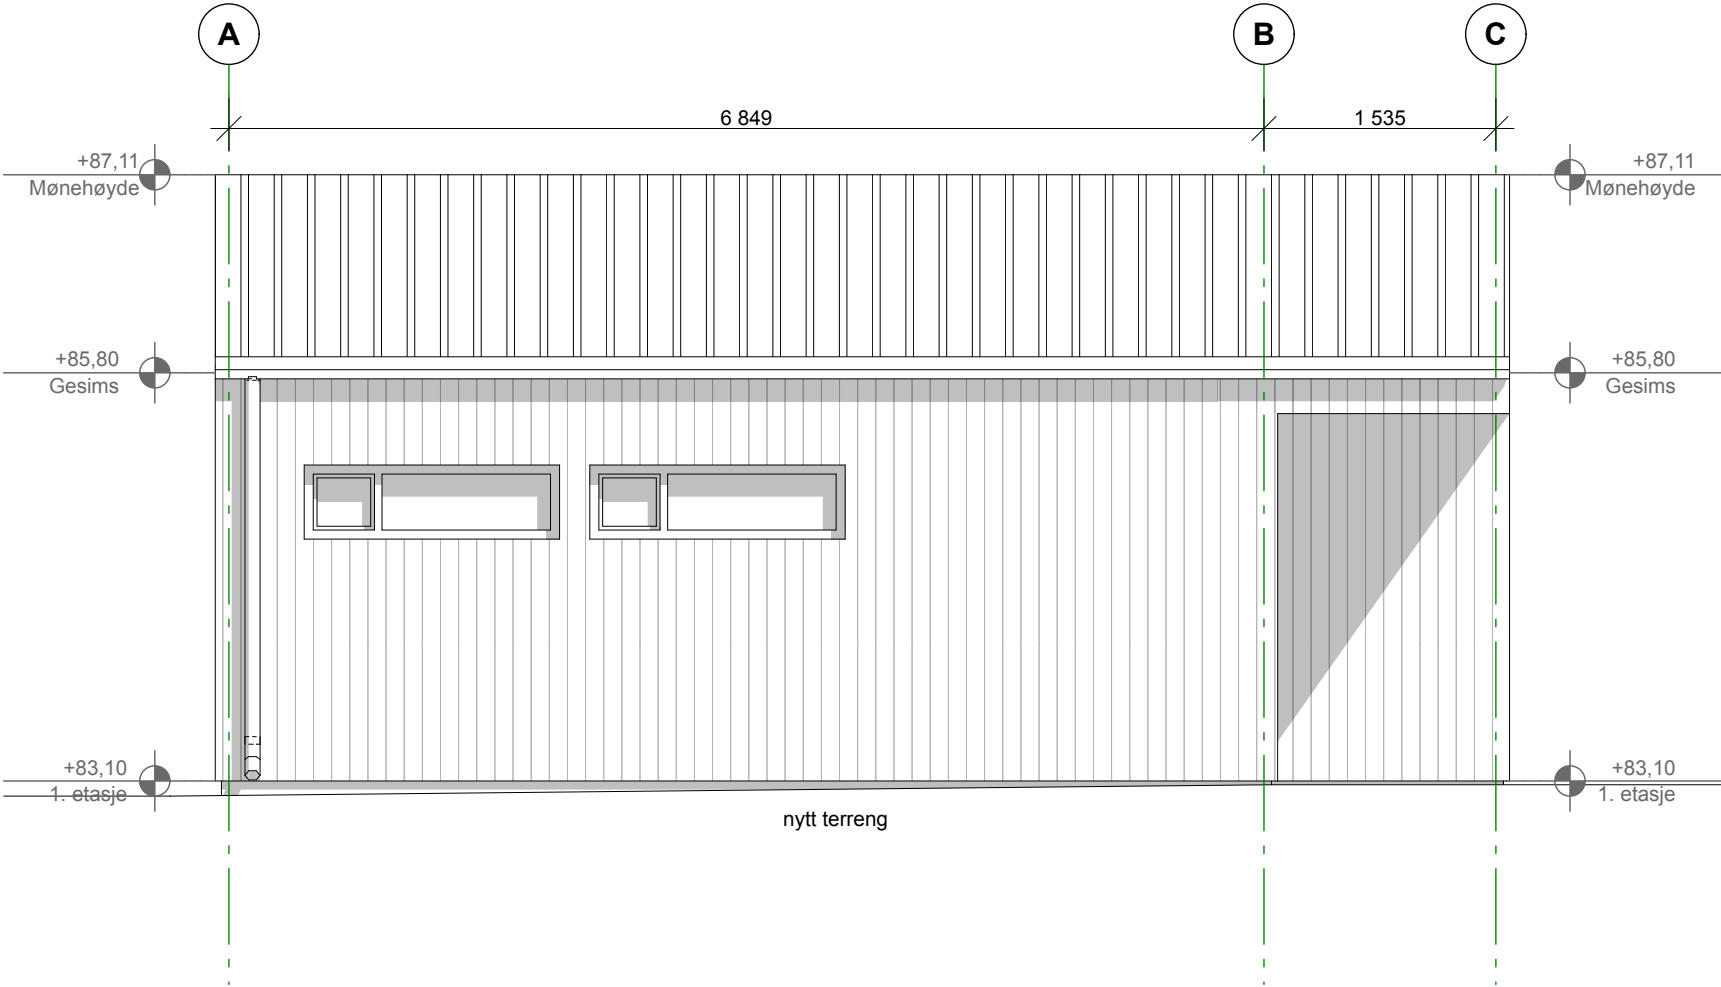

1:50 Fasade Sør

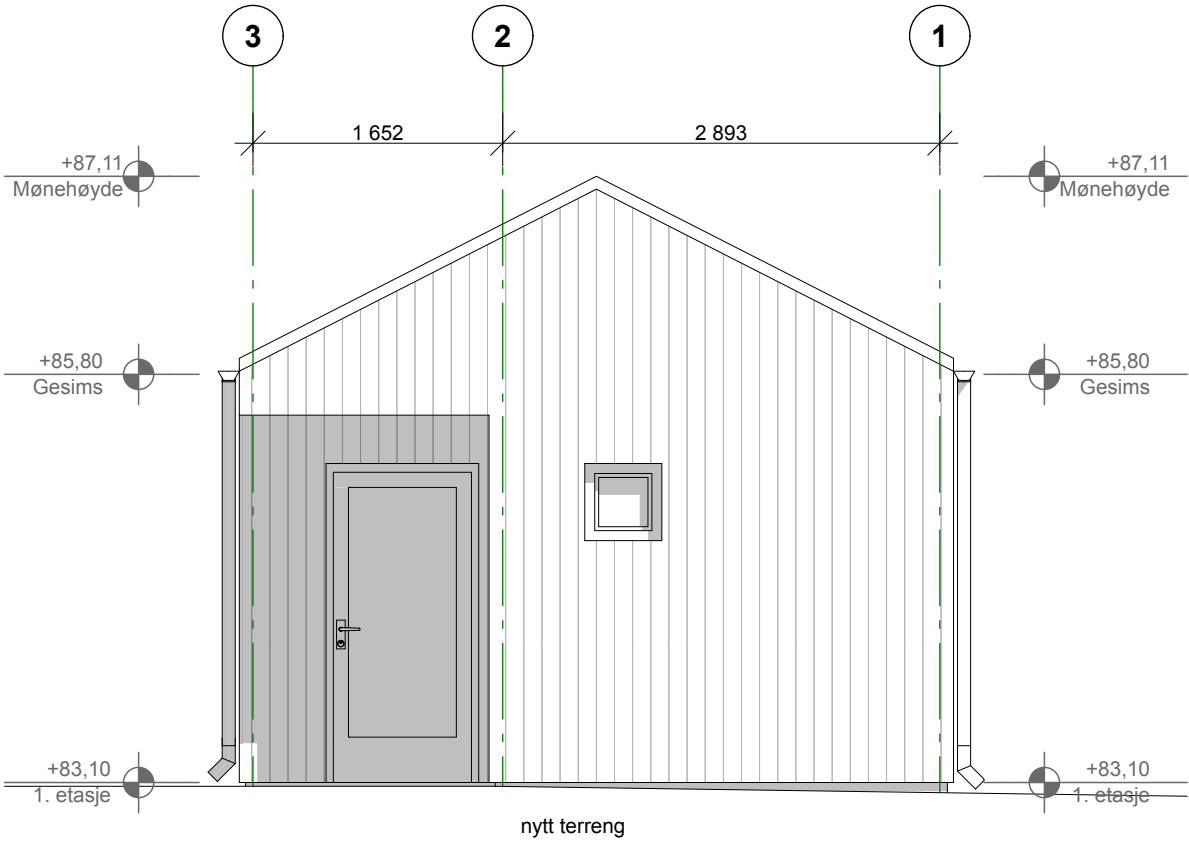

1:50 Fasade Øst

Tegningsnr.  
**00-A-200-40-003**

Revisjon nr.

Type tegning  
**Fasade Sør og Øst**

Prosjekteringsgruppen

**ARK :**

HRP AS

**LARK :**

**RIB :**

Lokalisering:

N

A	1.	-	00.00.00	-	-
Rev	Nr	Beskrivelse	Dato	Sign	Kontr
Tegningsunderlag er basert på tegninger fra Kommune/Arkitektkontor datert 00.00.0000					
© Alle rettigheter tilhører utførende for prosjektering, kopiering eller bruk av disse tegningene er forbudt uten skriftlig samtykke					
Tiltakshaver					
<b>Troms fylkeskommune</b>					
Avdeling mobilitet TFK					
Prosjekt					
<b>Hvilebu - Malmvegen snuplass</b>					
Fase <b>Søknadstegning</b>	Status tegning: <b>Godkjent</b>	Dato: <b>19.12.2025</b>			
Gnr./Bnr./Festnr.: <b>14/46</b>	Målestokk <b>1:50</b>	Format: <b>A3</b>			
Prosjektnr.: <b>2513961</b>	Tegningsnr.: <b>00-A-200-40-003</b>	Sign. <b>MC</b>	Kontroll <b>OB</b>		
Type tegning: <b>Fasade Sør og Øst</b>			Revisjon: <b>-</b>		
<div>HRP</div>		<b>ARK: HRP AS</b>  Dronning Eufemias Gate 16, 0191 Oslo Tlf. sentralbord: 46 80 55 55			





**HRP**


**ARK: HRP AS**




Dronning Eufemias Gate 16, 0191 Oslo  
Tlf. sentralbord: 46 80 55 55

Forklaring:

 håndslokker


 rømningsvei

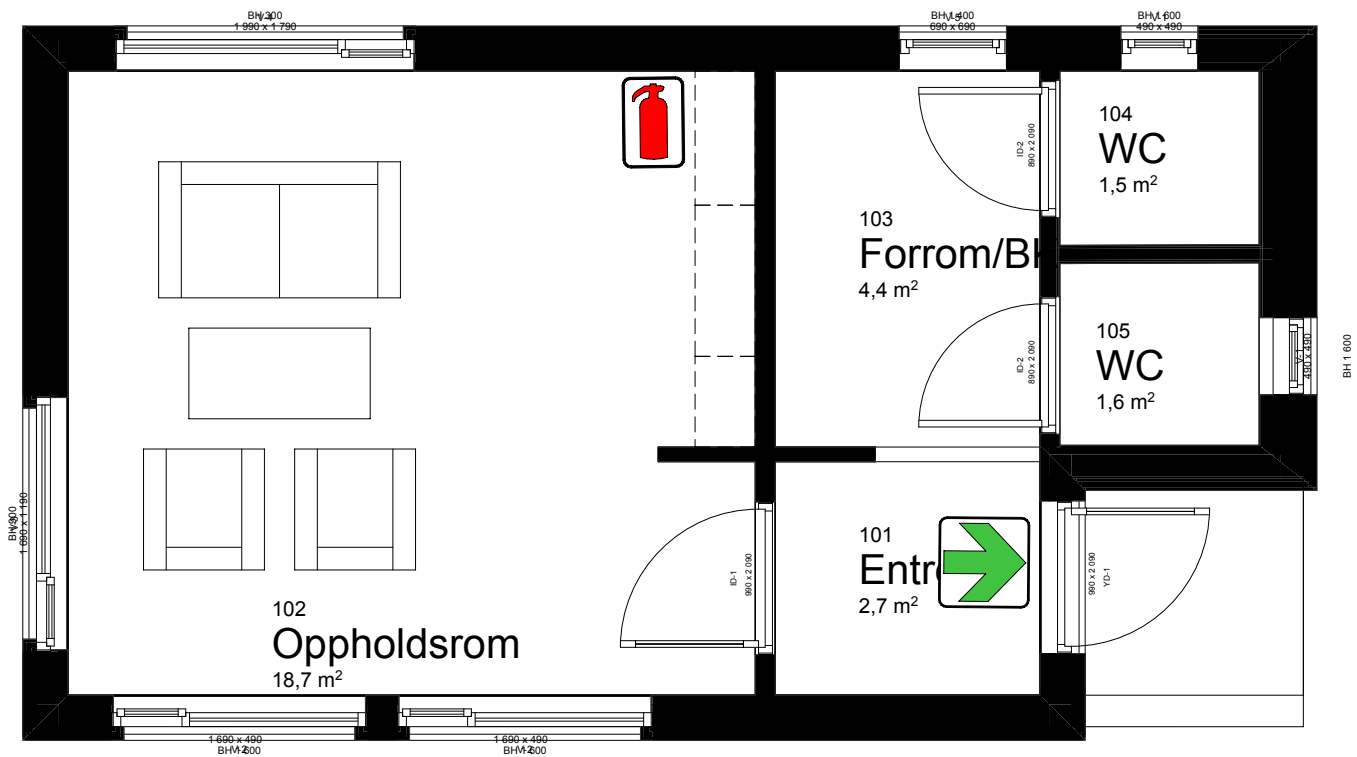

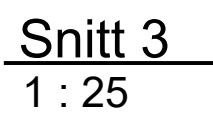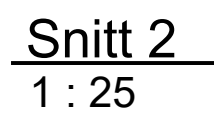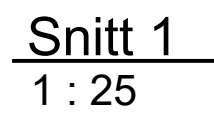

Tegningsnr.: <b>B-20-01</b>		Revisjon nr.:	
Type tegning <b>Fundamet tegning</b>			
<div>Fundament : Anbefalt stripfundament med    tykkelse på 300mm og høyde på 1000mm</div> <div>Henviss :<ul style="list-style-type: none"><li>• 00-A-200-10-001Situasjonsplan</li><li>• 00-A-200-40-001 Snitt A og B</li><li>• 00-A-200-40-002 Fasade Nord og Vest</li><li>• 00-A-200-40-003 Fasade Sør og Øst</li><li>• 01-A-200-20-001 Plan 1. etasje</li><li>• 02T-A-200-001 Takplan</li><li>• 6925002-GEOT-02 Prosjekteringsnotat geoteknikk</li></ul></div>			
Prosjekteringsgruppen			
<div><div><div></div><div><b>ARK:</b></div><div><b>HRP AS</b></div></div><div><div></div><div><b>LARK:</b></div><div></div></div><div><div></div><div><b>RIB:</b></div><div><b>HRP AS</b></div></div></div>			
<div>N</div>			
Rev	Nr	Beskrivelse	Dato
© Alle rettigheter tilhører utførende for prosjektering. Kopiering eller bruk av disse tegningene er forbudt uten stiftlig samtykke.			
Tiltakshaver			
Troms fylkekommune			
Avdeling mobilitet TFK			
Prosjekt: Hvilebu - Malmvegen snuplass			
Fase Søknadstegning		Status tegning: Godkjent	Dato: 19/12/25
Gm./Bnr./Festnrl.:	Målestokk	Format:	
14/46	1:25	A1	
Prosjektnr.:	Tegningsnr.:	Sign.:	Kontroll
2513961	B-20-01	SE	SZ
Type Tegning: Fundamet tegning		Revisjon:	
<div><div>HRP</div></div>		<div>RIB: HRP AS</div> <div>Dronning Eufemias Gate 16, 0191 Oslo Tlf. sentralbord: 46 80 55 55</div>	



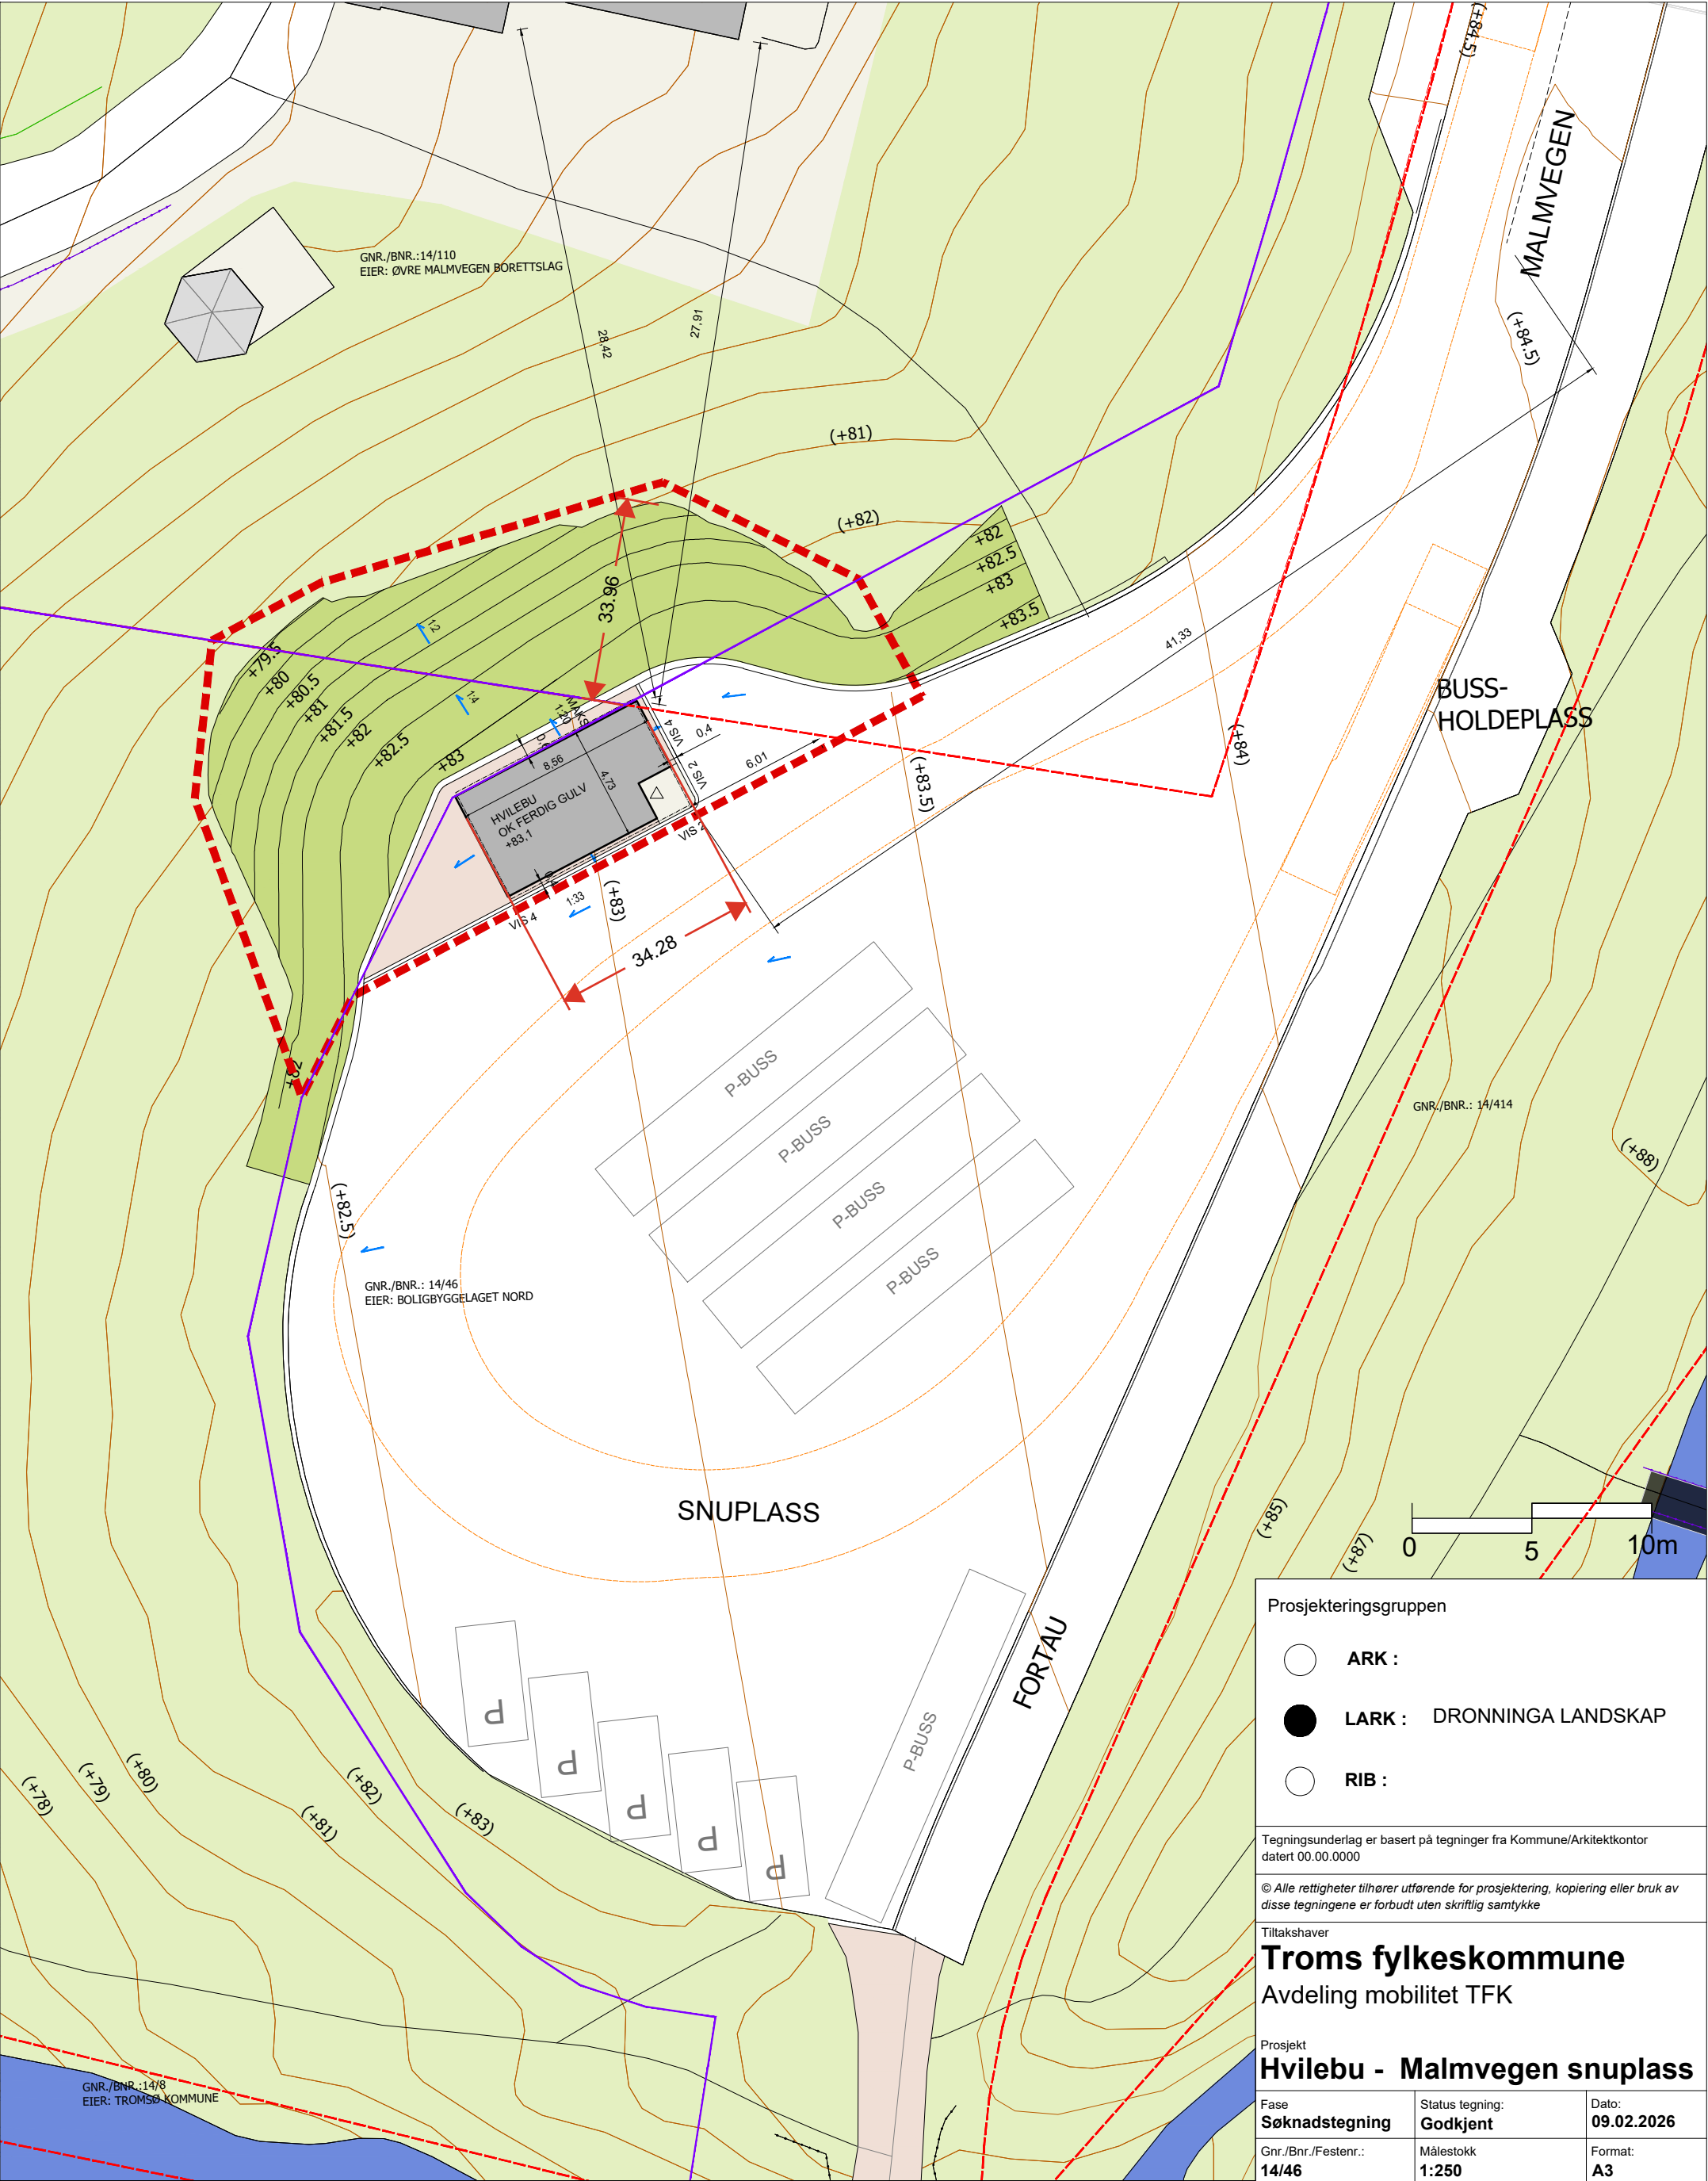

TEGNFORKLARING

- PROSJEKTGRENSE  
EIEDOMSGRENSE  
FORMÅLSGRENSE  
EKSISTERENDE KOTER  
NYE KOTER, EKV. 0.5M  
FALLPIL
- NYTT BYGG  
OVERDEKKET INNGANGSPARTI  
EKSISTERENDE BYGG  
ASFALT  
STØPT BETONG  
GRUS / GANGVEI
- SPORING BUSS  
KANTSTEIN (B 15 CM)  
KANTSTEIN (B 25 CM)  
EKSISTERENDE SKOG / NATUROMRÅDE  
BUNNDEKKENDE PLANTER STEDEGNE (MINST 1M HØY)

Prosjekteringsgruppen

- ARK :
- LARK : DRONNINGA LANDSKAP
- RIB :

Tegningsunderlag er basert på tegninger fra Kommune/Arkitektkontor datert 00.00.0000

© Alle rettigheter tilhører utførende for prosjektering, kopiering eller bruk av disse tegningene er forbudt uten skriftlig samtykke

Tiltakshaver

**Troms fylkeskommune**  
Avdeling mobilitet TFK

Prosjekt

**Hvilebu - Malmvegen snuplass**

Fase <b>Søknadstegning</b>	Status tegning: <b>Godkjent</b>	Dato: <b>09.02.2026</b>
Gnr./Bnr./Festenr.: <b>14/46</b>	Målestokk <b>1:250</b>	Format: <b>A3</b>
Prosjektnr.: <b>2513961</b>	Tegningsnr.: <b>00-A-200-10-001</b>	Sign. <b>SMA</b>
Type tegning: <b>SITUASJONSPLAN</b>	Revisjon: <b>-</b>	Kontroll <b>MMS</b>

