



PLAN
1:50

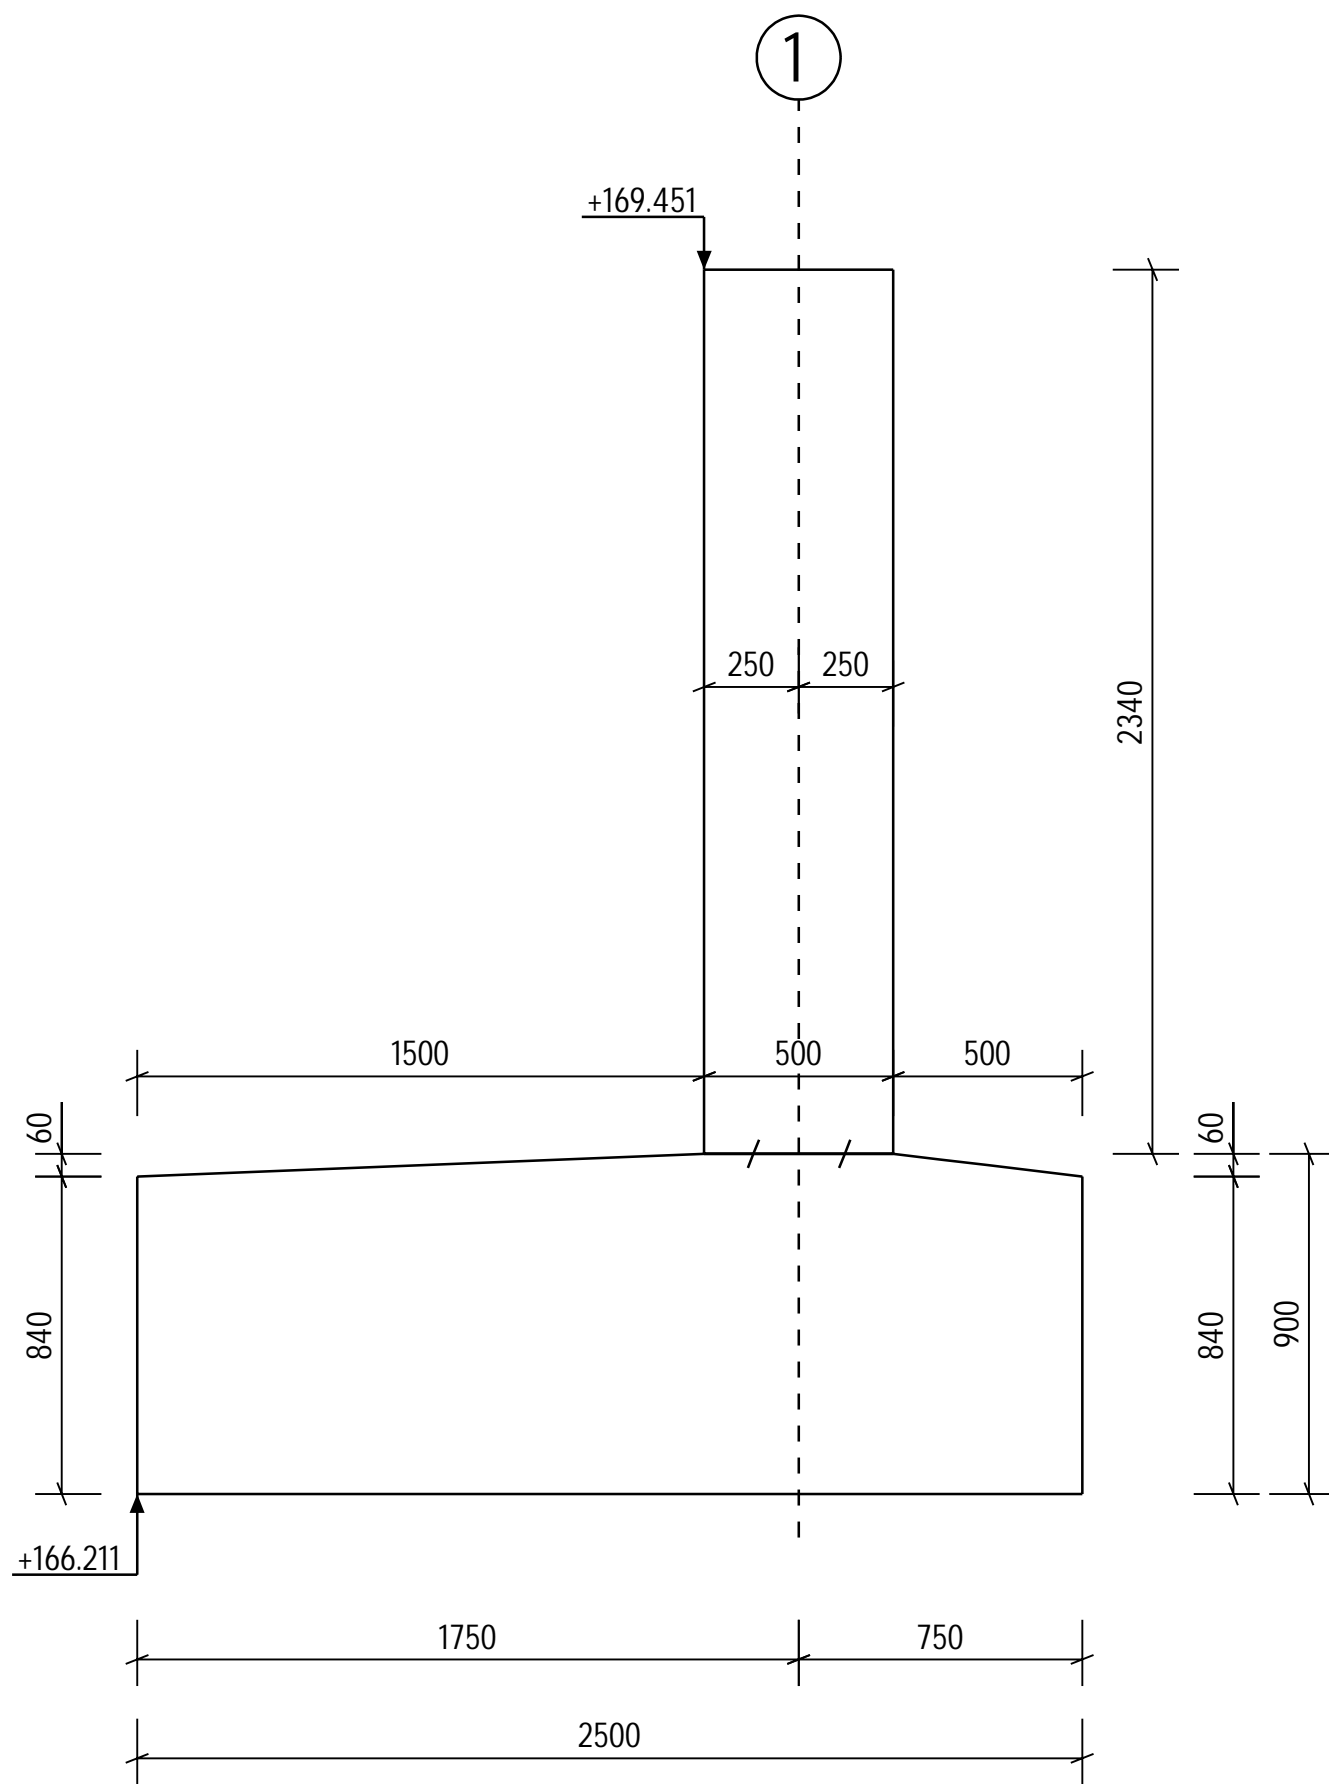


SNITT B - B
1:20

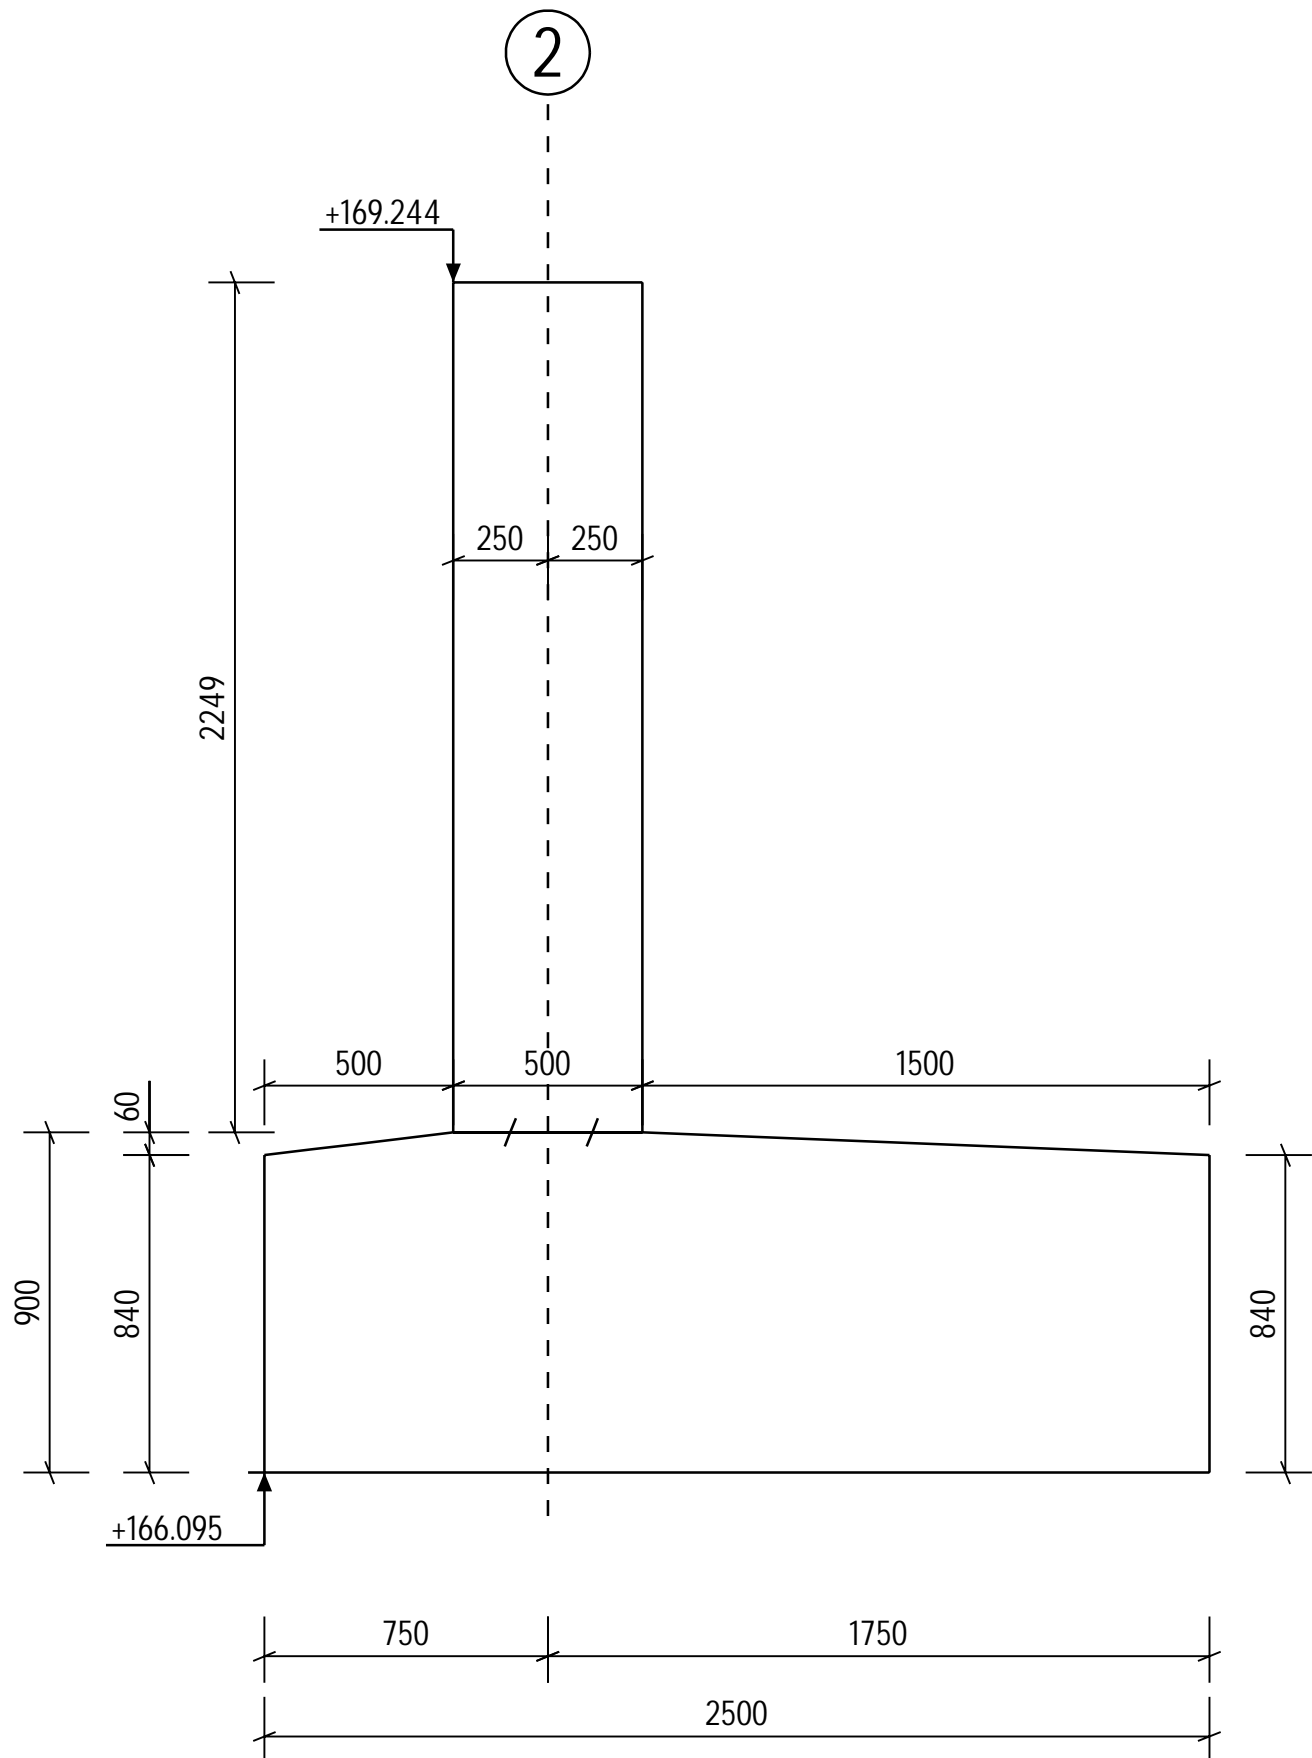

SNITT C - C
1:20

- Merknader
- MATERIALER:
- Betongkvalitet: B45, SV-Standard, lavkarbonklasse B. Dmax = 22 mm
- Bestandighetsklasse: MF40
- Utførelsesklasse: 3 iht. NS-EN 13670
- Nøyaktighetsklasse: Klasse A for kantdragere, ellers klasse B
- Armering: B500NC og B500NCR
- Rustfritt stål: A4-80 (NS-EN 3506) og 1.4362/1.4401 (NS-EN 10088)
- FORSKALING:
- Ikke synlige flater: Valgfri forskaling
- Synlige flater: Stående bordforskaling
- På kantdrager og brudekke: Langsgående bordforskaling
- Utstående hjørner: Avfases med 20 mm trekantlist der annet ikke er angitt.

| | | | | | |
|---|-------------------------|---------------------|----------------|-------------------------|-----------------------------------|
| 01 | Til teknisk godkjenning | LSB | ILA | RSP | 25.03.2026 |
| Rev. | Revisjonen gjelder | Utarb | Kontr | Godkjent | Dato |
|  Trøndelag fylkeskommune Trøndelagen fylhkentjelle | | Tegningsdato | | 13.02.2026 | |
| | | Bestiller | | Ane Marte Olimb | |
| | | Produsert for | | Trøndelag fylkeskommune | |
| | | Produsert av | | AFRY | |
| | | Prosjektnummer | | D0262390 | |
| | | Prosjektfase | | | |
| | | Arkivreferanse | | | |
| 50-0314 Føssbrua Landkar A1 og A2 Konkurransegrunnlag | | Målestokk A1-format | | Som angitt | |
| | | Byggeværksnummer | | 50-0314 | |
| | | Koordinatsystem | | EUREF89 NTM9, NN2000 | |
| Utarbeidet av | Kontrollert av | Godkjent av | Konsulentarkiv | | Tegningsnummer / revisjonsbokstav |
| LSB | ILA | RSP | T:\D0262390 | | K105 |