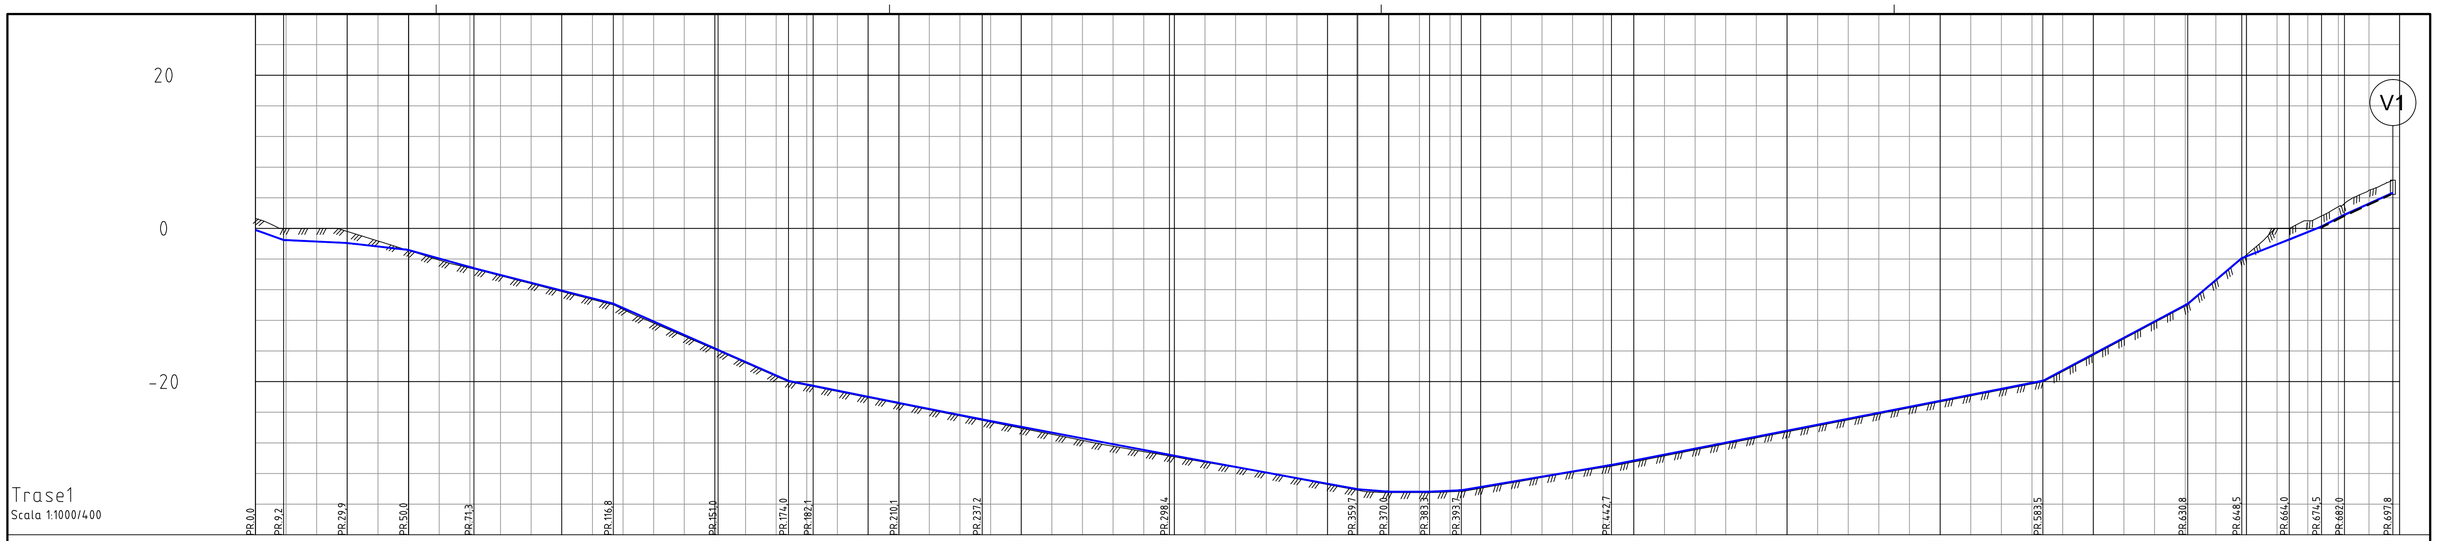

PROFIL NR.		0	50	100	150	200	250	300	350	400	450	500	550	600	650	700
Grunneier																
Markslag																
Grunnforhold																
TERRENG H./TOPP VEGDEKKE	1,30	0,00	0,00	-0,40	-1,64	-2,88	-4,14	-5,17	-6,19	-7,22	-8,25	-9,28	-10,57	-12,37	-14,09	-15,81
Hor.vinkelpunktavstand i m		9,2	20,7	20,1	21,3	45,5		34,2		23,0	8,1	28,0	27,2	61,2		
Vannledning	Fall i ‰	-142,4	-19,1	-45,3	-111,1	-102,0		-176,1		-176,6	-78,1	-80,1	-79,6	-75,5		
	Kote utv. topp	-0,20	-1,51	-1,91	-2,82	-5,19	-9,83		-15,85	-19,91	-20,54	-22,78	-24,94	-29,56		
	Type og dim	Sjøledning ferdig vektet (40% LFG) VL110 PE100 SDR11														
Vannledning 2	Fall i ‰															
	Kote utv. topp															
	Type og dim															
Overvannsledning	Fall i ‰															
	Kote innv. bunn															
	Type og dim															

PROFIL NR.		700	750	800	850	900	950	1000	1050	1100	1150	1200	1250	1300	1350	1400
Grunneier																
Markslag																
Grunnforhold																
TERRENG H./TOPP VEGDEKKE	1,30	-18,68	-16,55	-14,42	-12,28	-10,15	-6,85	-3,46	0,00	1,00	2,84	5,00	6,30			
Hor.vinkelpunktavstand i m		140,9		47,3			17,6	15,5	10,5	7,5	15,8					
Vannledning	Fall i ‰	78,0		212,7			337,4	157,4	160,8	205,3	181,9					
	Kote utv. topp	-19,90		-9,84			-3,89	-1,45	0,24	1,78	4,65					
	Type og dim															
Vannledning 2	Fall i ‰								161,7	204,4	170,4					
	Kote utv. topp								-1,45	0,24	1,78	4,65				
	Type og dim	Sjøledning ferdig vektet (40% LFG) VL110 PE100 SDR11														
Overvannsledning	Fall i ‰								205,2	183,8						
	Kote innv. bunn								0,14	1,66	4,41					
	Type og dim								OV110+DR110 OV							

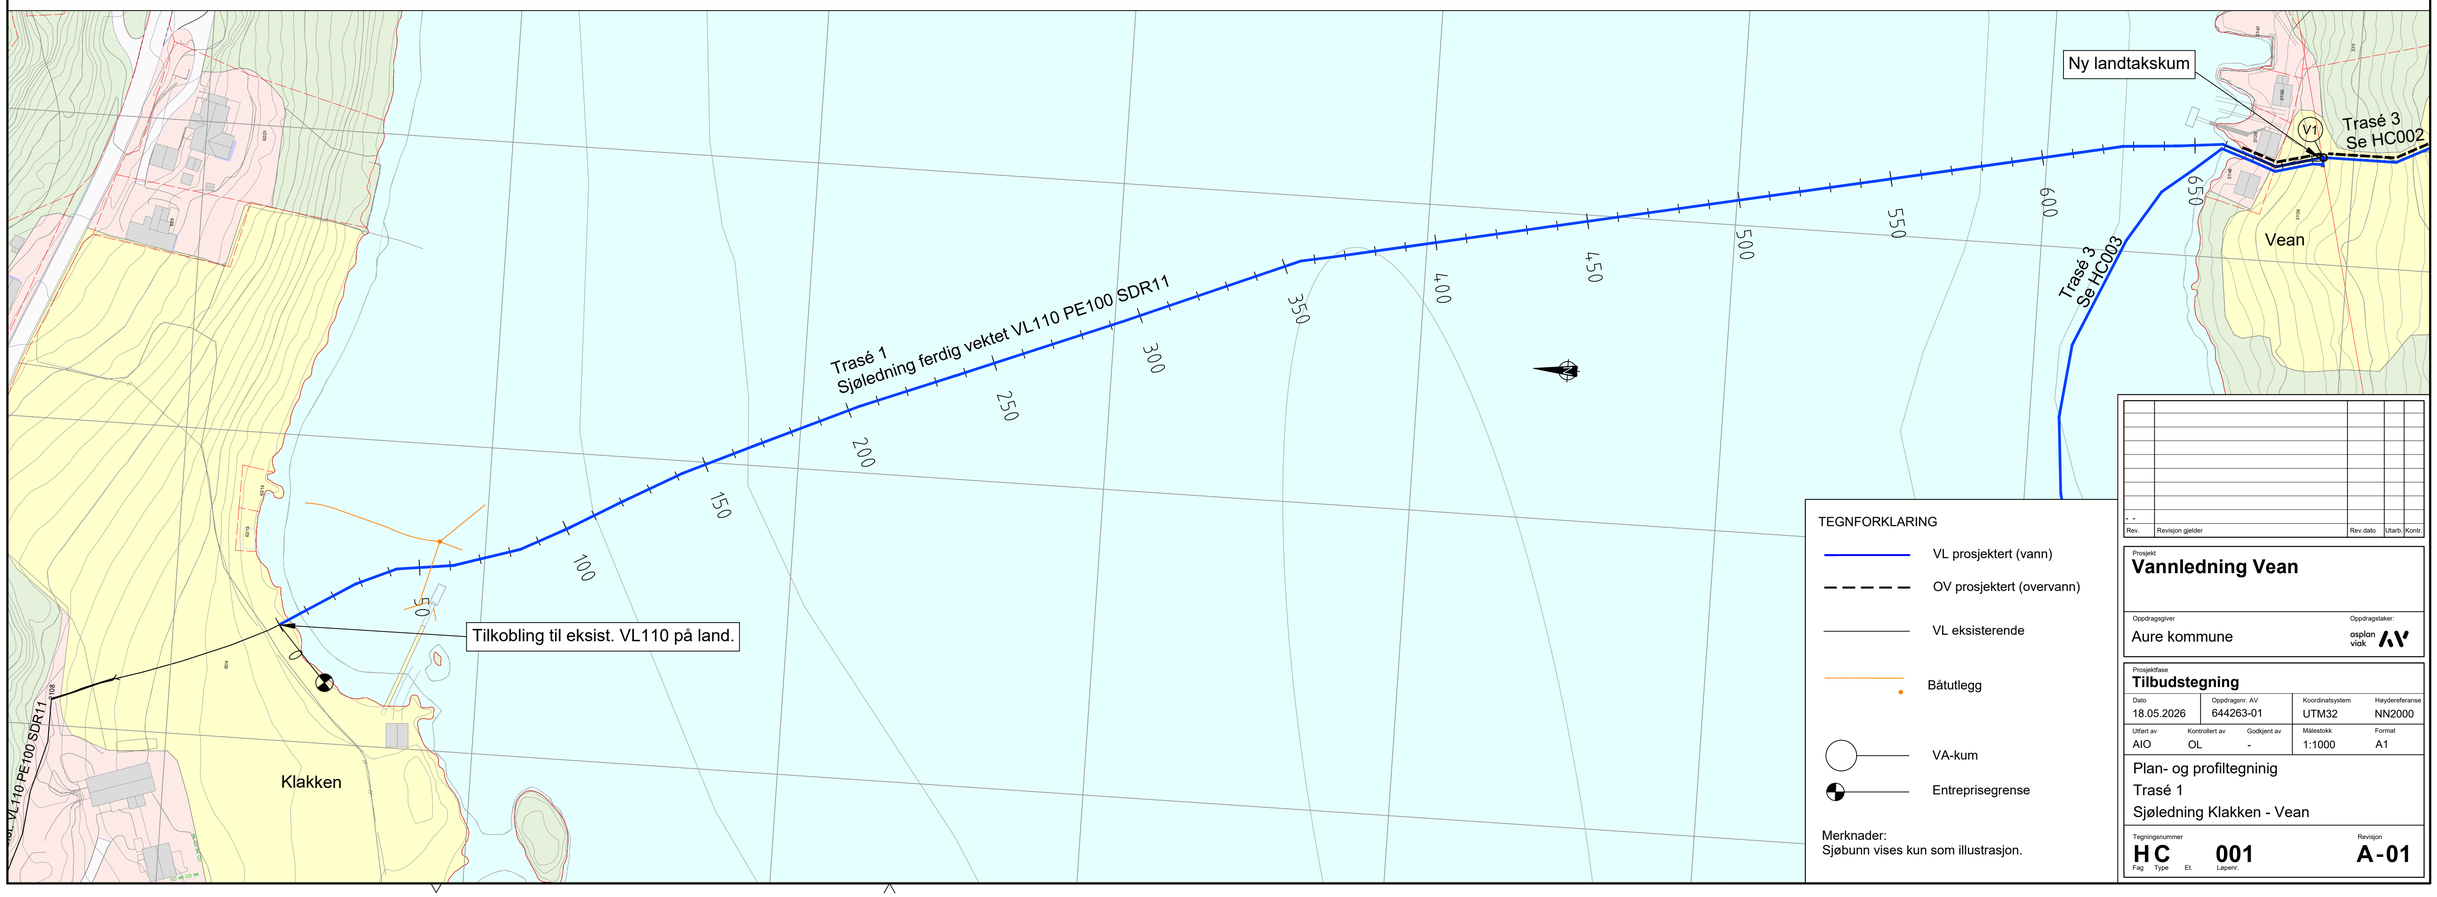

TEGNFORKLARING

- VL prosjektert (vann)
- OV prosjektert (overvann)
- VL eksisterende
- Båtutlegg
- VA-kum
- Entreprisegrense

Merknader:
Sjøbunn vises kun som illustrasjon.

Rev.	Revisjon gjelder	Rev.dato	Utarb.	Kontr.
- -				

Prosjekt
Vannledning Vean

Oppdragsgiver: Aure kommune
Oppdragstaker: asplan viak

Prosjektfase
Tilbudstegning

Dato	Oppdragsnr. AV	Koordinatsystem	Høydereferanse
18.05.2026	644263-01	UTM32	NN2000

Utført av	Kontrollert av	Godkjent av	Målestokk	Format
AIO	OL	-	1:1000	A1

Plan- og profiltegninig
Trasé 1
Sjøledning Klakken - Vean

Tegningsnummer: **HC 001** (Fag Type Et. Løpenr.)
Revisjon: **A-01**