
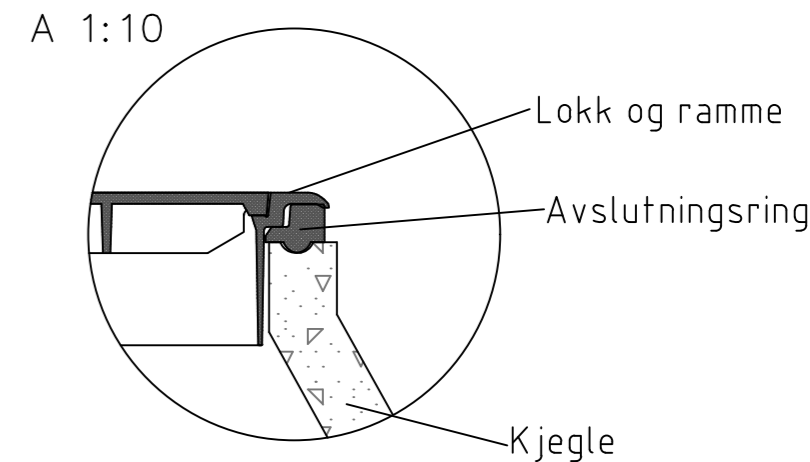


Nedstigningskum
Betong DN1600
1:20
Side

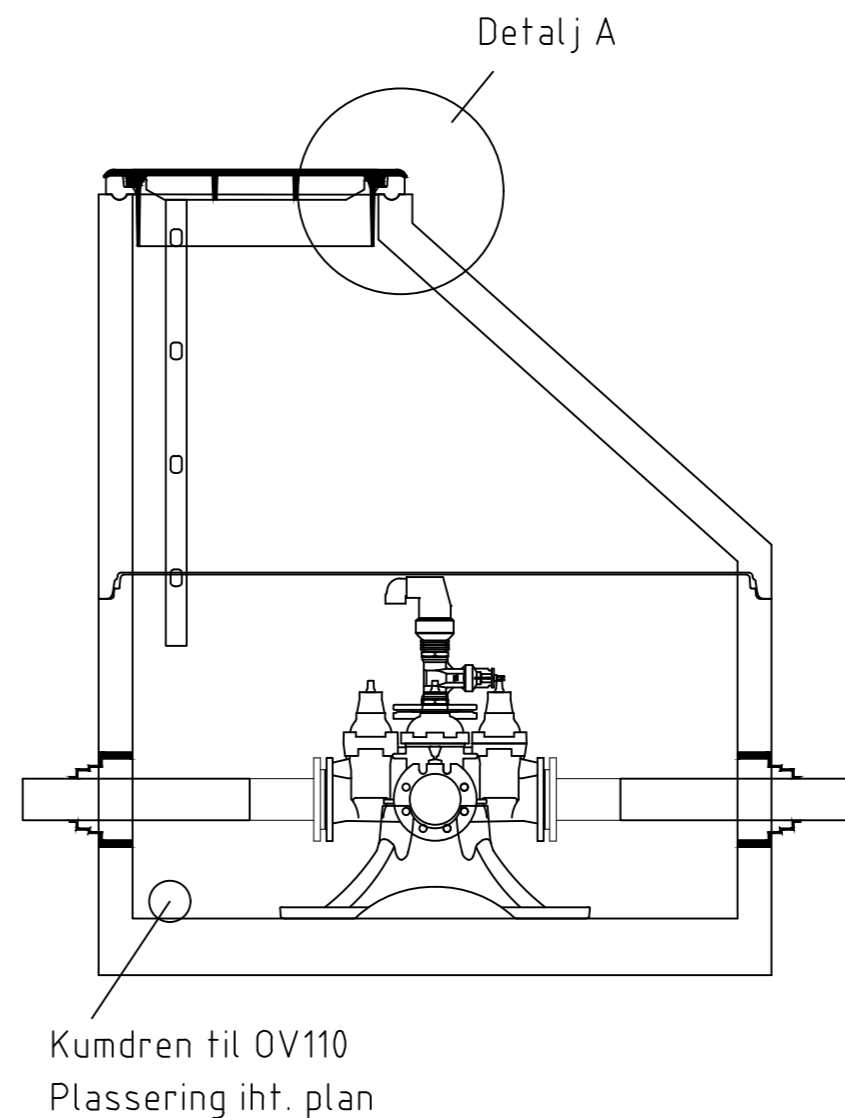

| | Vannkum V1 | | | | |
|-----|--|------------|--------|------------|---|
| Pos | Beskrivelse | DIM | Antall | Byggeh. mm | Merknader |
| | Armatur | | | | |
| 1 | Flenset ventilkryss m/brannventilavstikker og serviceventiler | DN110 | 1 | | |
| 2 | PE-krage med løslens PE100 SDR11 | DN100 | 3 | | m/påsveiset 1,2 m rør |
| 3 | Blindflens m/2" gjenge, kuleventil og lufteventil | DN100 | 1 | | |
| 4 | Mellomring med 2" stuss, overgang, 1 1/4" messingalbueog 1 1/4" kuleventil | DN100 | 1 | | For stikkledning VL32 PE100 SDR11 |
| | Inkludert nødvendige bolter/pakninger/fittings | | | | Gjelder alle deler |
| | Alle rørdeler i PN10 | | | | |
| | Betongkum | | | | |
| | NS Kumlokk, selvlåsende, pakning, tette spetthull | 650 | 1 | | |
| | NS Flytende ramme | 650 | 1 | | Boltes fast i kjegla |
| | Avslutningsring i resirkulert materiale | 650 | 1 | 50 | |
| | Kjegle | DN1600/650 | 1 | 1000 | |
| | Kumring m/bunn og forankring type Bjønn | DN 1600 | 1 | 1000 | Forankring dimensjonert for et prøvetrykk på 15 bar |
| | combipakning | 110 | 3 | | |
| | combipakning | 32 | 1 | | |
| | AR-pakning | 110 | 1 | | |
| | Stige 4 trinn | | 1 | | festes oppe og nede |

Tegningsnummer:
HK -- 001

Revisjon:
A-01

| | | | | |
|------|------------------|----------|--------|--------|
| Rev. | Revisjon gjelder | Rev dato | Utarb. | Kontr. |
| -- | -- | -- | -- | -- |

Prosjekt
Vannledning Vean

Oppdragsgiver
Aure kommune

Oppdragstaker:
asplan viak

Prosjektfase
Tilbudstegning

| | | | |
|----------------------|-------------------------|--------------------------|--------------------------|
| Dato 18.05.2026 | Oppdragsnr 644263-01 | Koordinatsystem UTM32 | Høydereferanse NN2000 |
| Utarbeidet av AIO | Kontrollert av OL | Godkjent av - | Målestokk 1:20 |
| Format A2 | | | |

Kumtegning
Vannkum V1

Tegningsnummer
HK
Fag Type

001
Løpennr.

Revisjon
A-01