




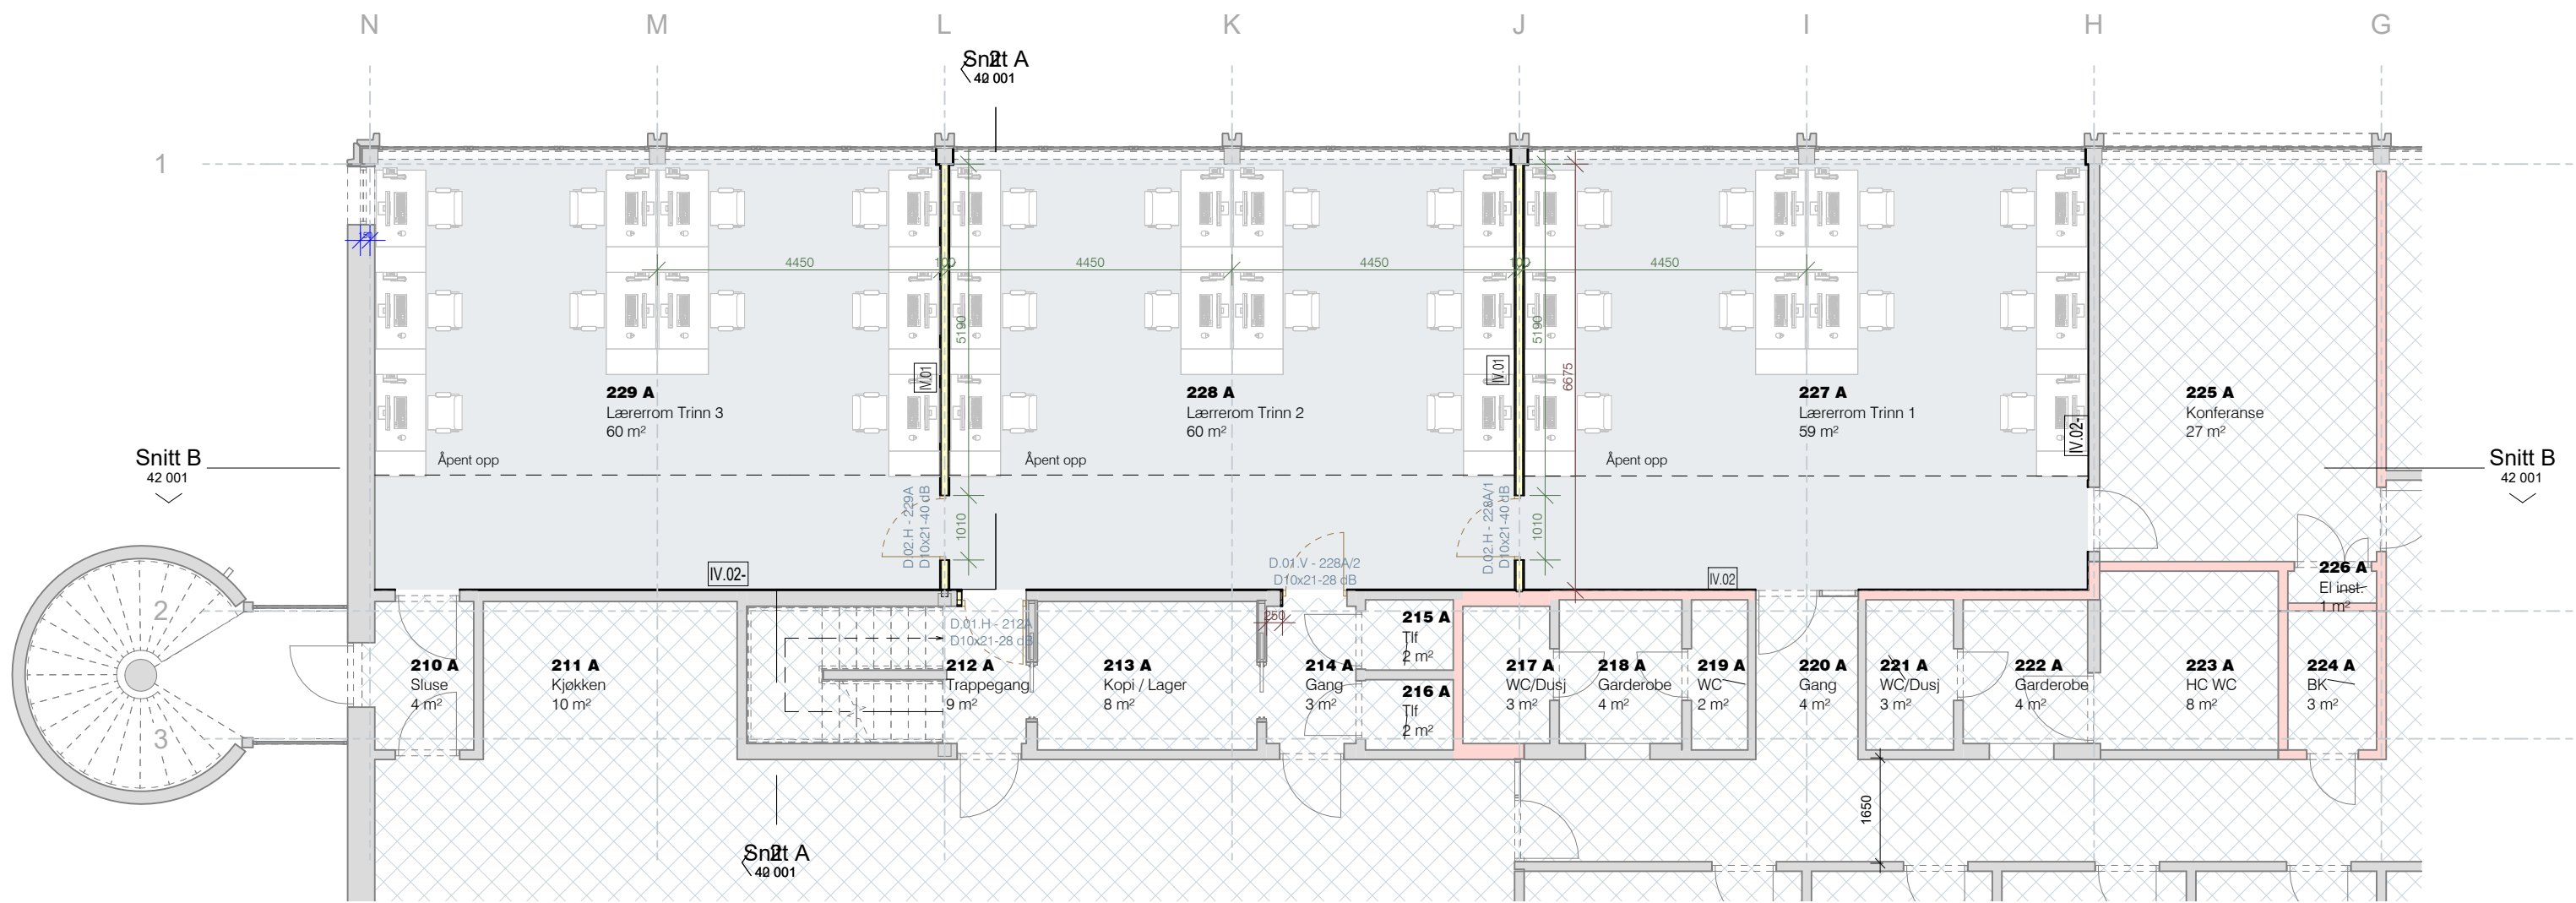


Anbudsgrunnlag - Plan 02 1 : 100

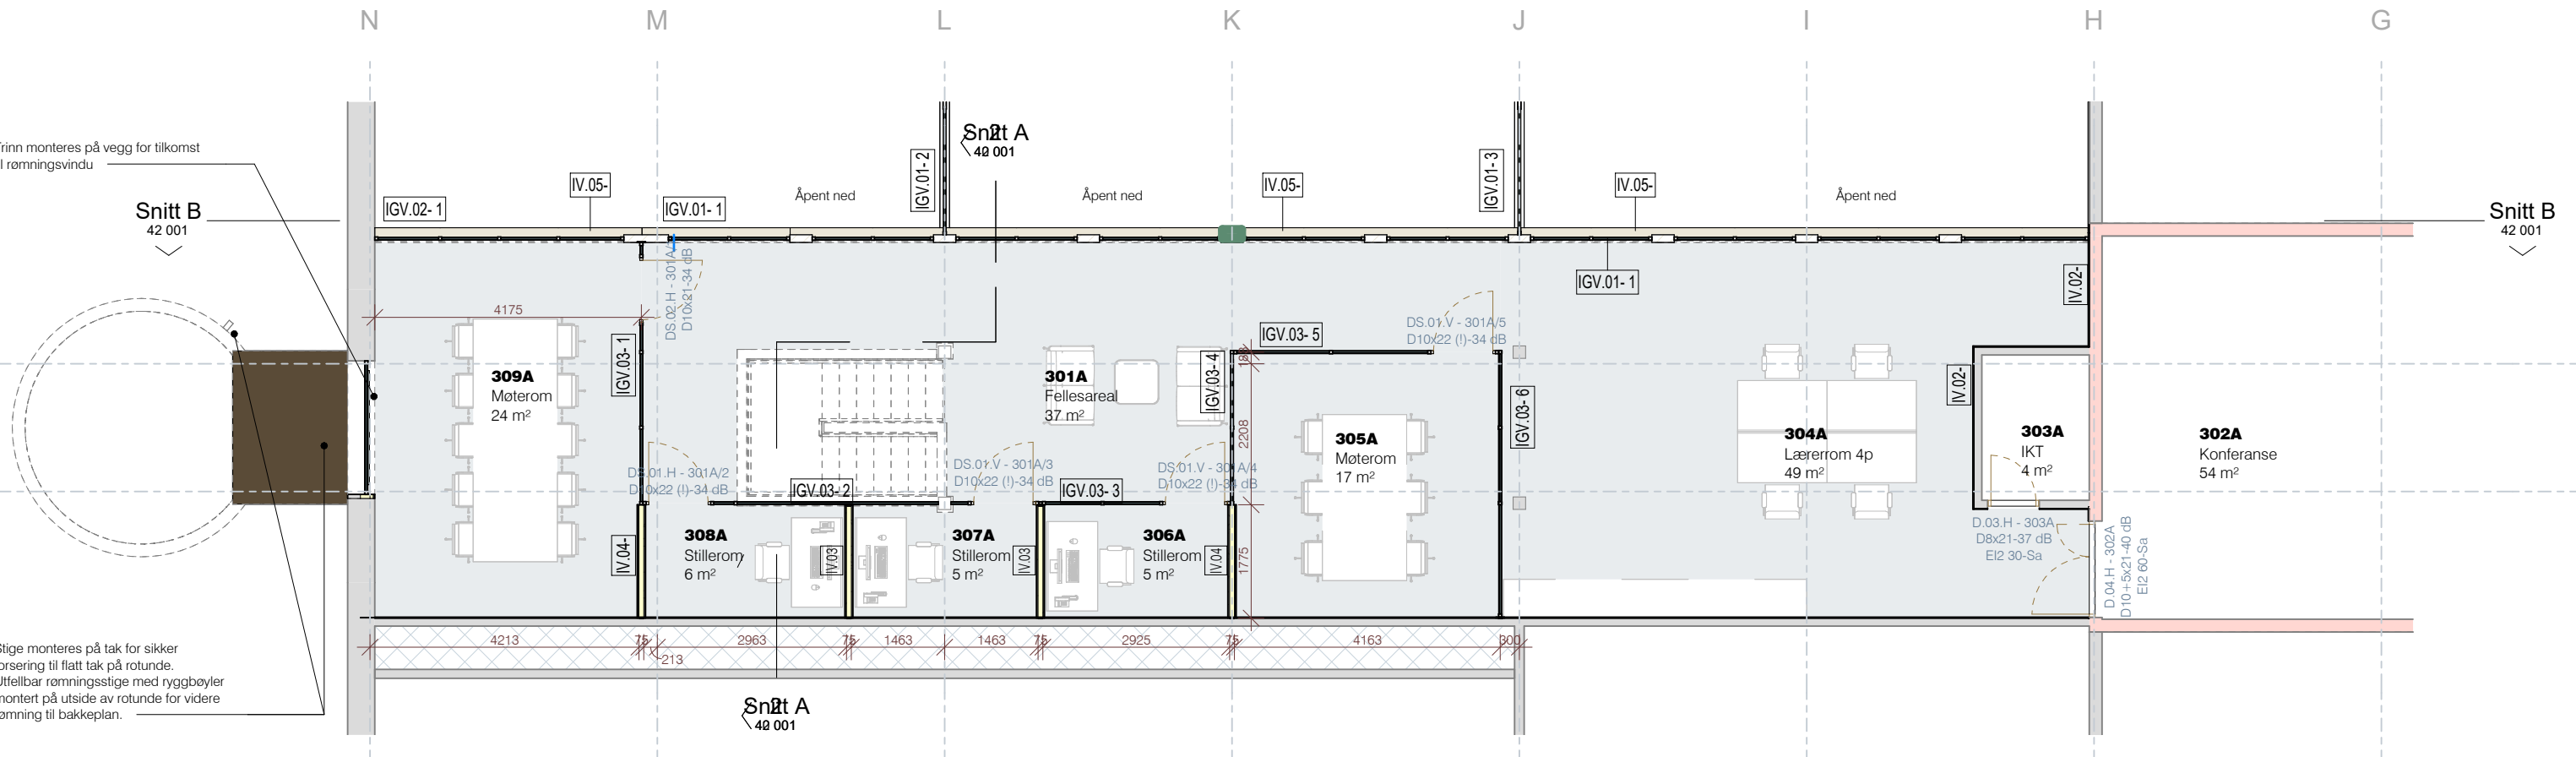

Anbudsgrunnlag - Plan 03 (hems) 1 : 100

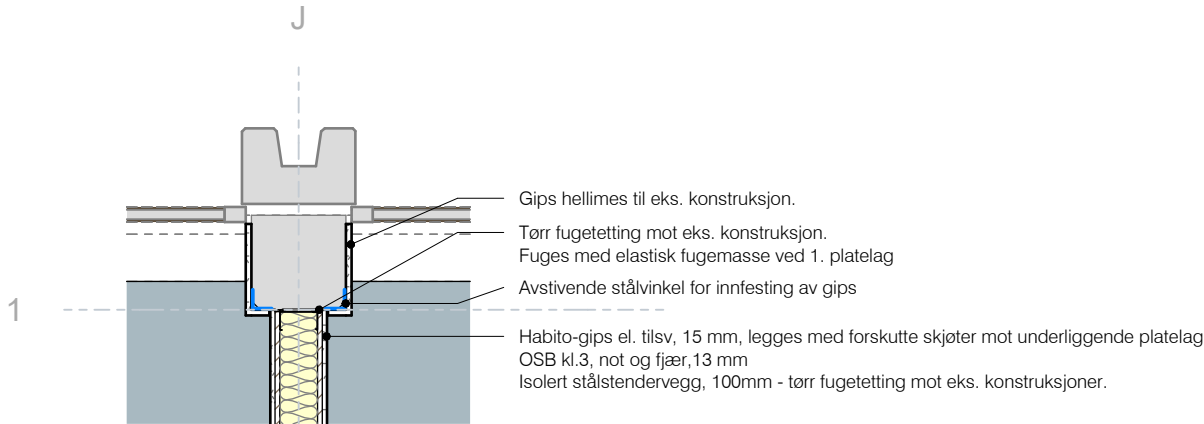


D.01 - Ny vegg mot betongsøyle 1 : 20

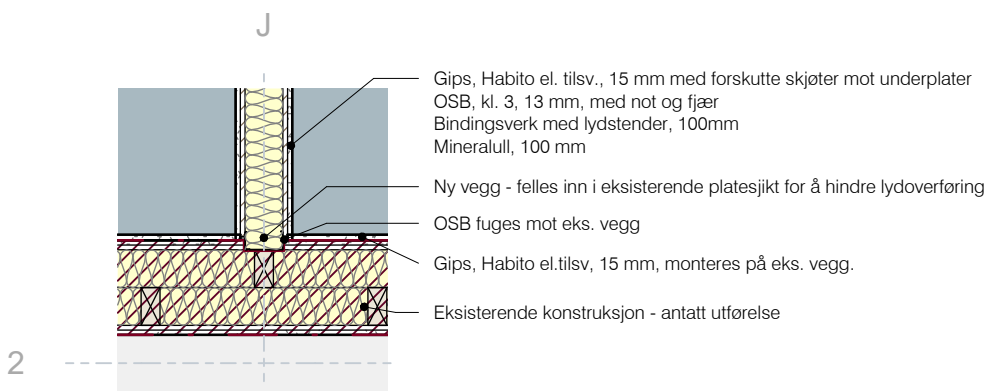


D.02 - Ny vegg mot eks. bindingsverk 1 : 20

- Veggtyper
- IV.01 Lydkrav: 37 dB
100mm isolert stålstenderverk med lydstender og tørr fugetetting.
13 mm OSB+ 13 mm Habito-gips el.tilsv på hver side av vegg.
Plater legges forskutt, og bakerste platelag fuges mot tilstøtende konstruksjoner.
- IV.02 Lydkrav: -
13 mm Habito-gips el. tilsv. på eksisterende, platekledd vegg.
Plater legges forskutt mot bakerforliggende platelag
- IV.03 Lydkrav: 37 dB
75 mm isolert stålstenderverk med lydstender og tørr fugetetting.
13 mm normalgips + 13 mm Habito-gips eller tilsv. på hver side av vegg.
Plater legges forskutt, og bakerste platelag fuges mot tilstøtende konstruksjoner.
- IV.04 Lydkrav: 44 dB
100 mm isolert stålstenderverk med lydstender og tørr fugetetting.
13 mm normalgips + 13 mm Habito-gips eller tilsv. på hver side av vegg.
Plater legges forskutt, og bakerste platelag fuges mot tilstøtende konstruksjoner.
- IV.05 Påforingsvegg for akustisk demping i arbeidsrom
48 mm isolert bindingsverk.
16 mm perforert kryssfiner med overflate av ask. Ca. 50% perforeringsgrad, hull ca. 8 mm i doministruktur. Plate skal være påmontert svart duk på bakside.
- For glassvegger (merket IGV) - se egen skjemategning.
- Innvendige vegger med brannkrav EI60 er markert med rød farge. For komplett oversikt over brannkrav til vegger og konstruksjoner vises det til brannkonsept.

Rev	Endring	Utf	Ktr	Dato
SLYNGSTAD AAMLID ARKITEKTER				
SYKKYLVEN UNGDOMSSKULE - OMBYGGING				
Status	Prosjektnummer			
Anbudsgrunnlag	2119.39			
Planer				
Målestokk	0m1m2m3m5m			Format
As indicated				A2
Tegningsnummer	Dato	Tegnet	Kontrollert	Rev
A 21 001	09.07.2025	JEU	AH	

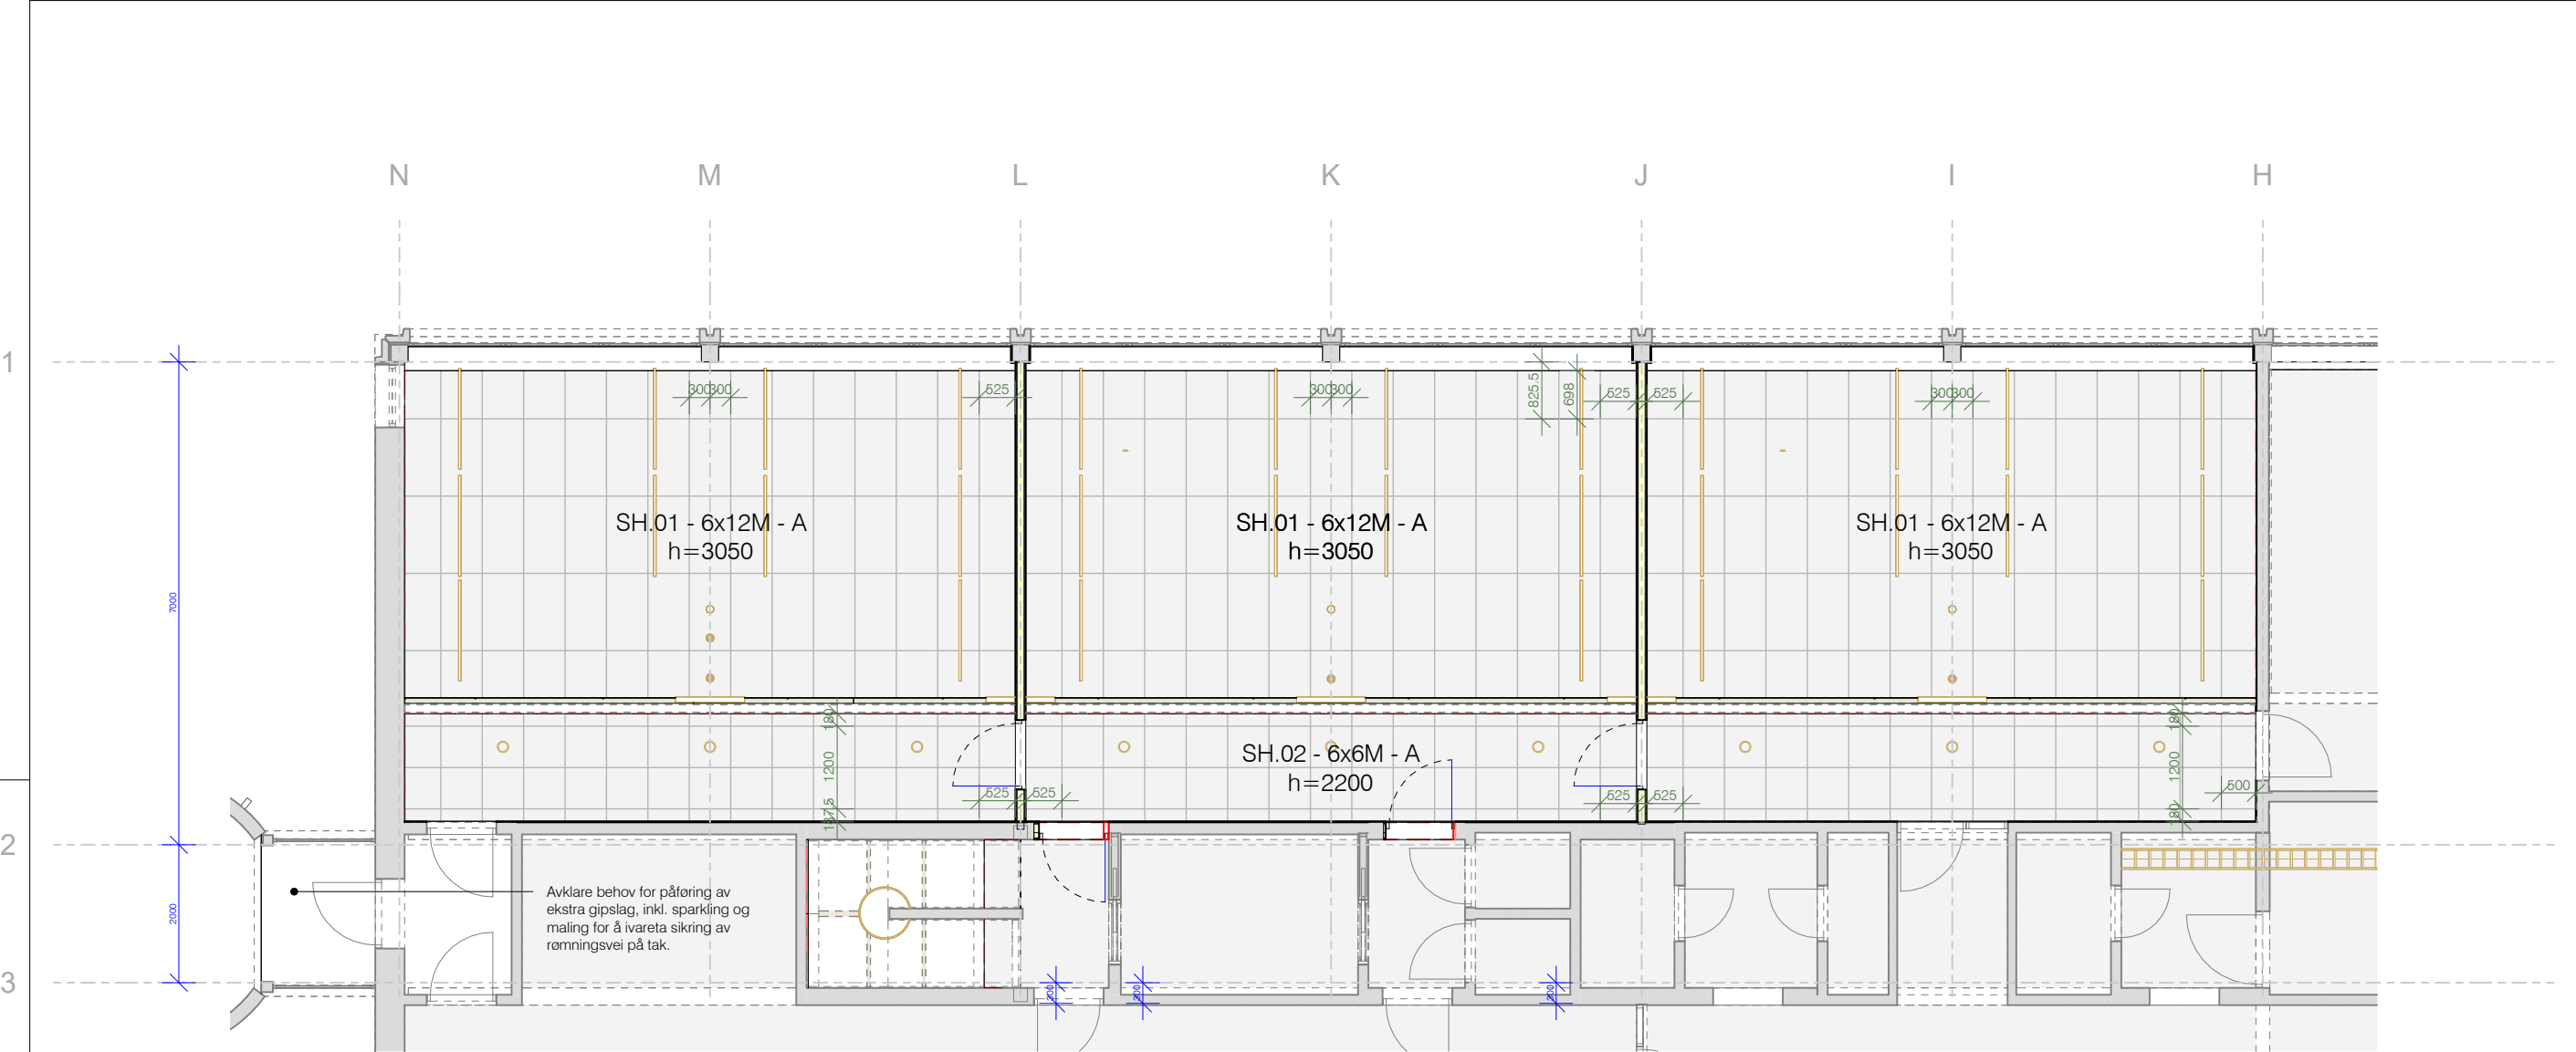

Himlingsplan 02 1 : 100

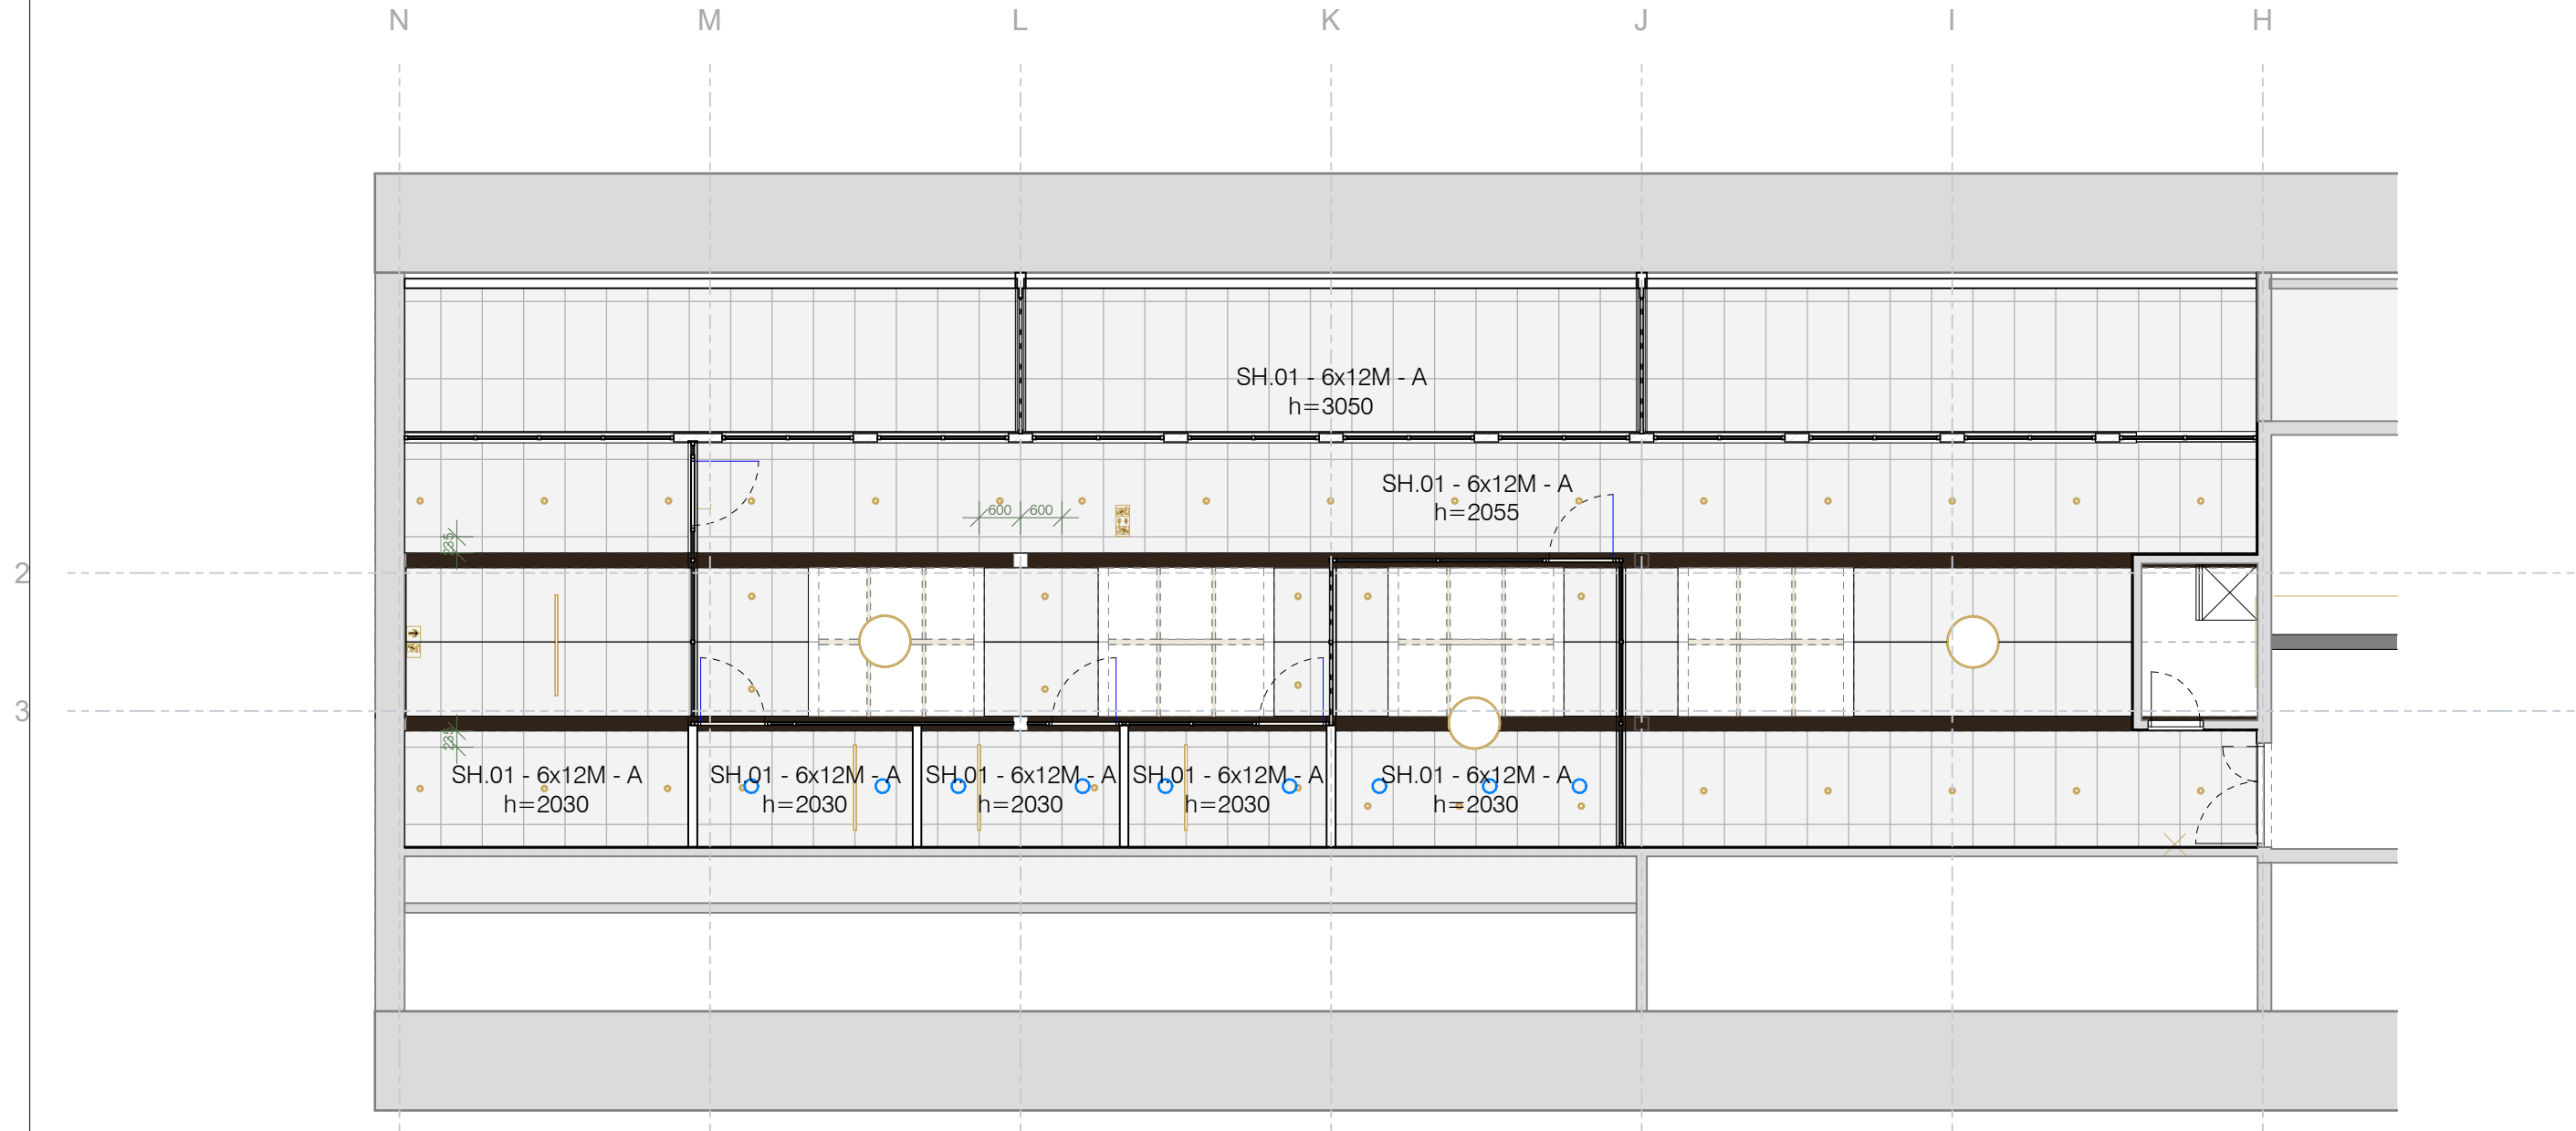


Himlingsplan 03 (hems) 1 : 100

- Merknader
- SH.01 - Systemhimling, absorpsjonsklasse A, A-kant, 60 x 120 cm, direktemontert 80mm-profil.
 - SH.02 - Systemhimling, absorpsjonsklasse A, A-kant, 60 x 60 cm, nedpendlet.
 - Belysning fra RIE er avtegnet med oker linjer.


NB!
Alle mål kontrolleres på stedet.
Alle mål er i mm.

Rev	Endring		Utf	Ktr	Dato
SLYNGSTAD AAMLID ARKITEKTER					
SYKKYLVEN UNGDOMSSKULE - OMBYGGING					
Status			Prosjektnummer		
Anbudsgrunnlag			2119.39		
Himlingsplaner					
Målestokk			Format		
1 : 100			A2		
0m1m2m3m5m					
Tegningsnummer		Dato	Tegnet	Kontrollert	Rev
A 32 001		09.07.2025	JEU	AH	

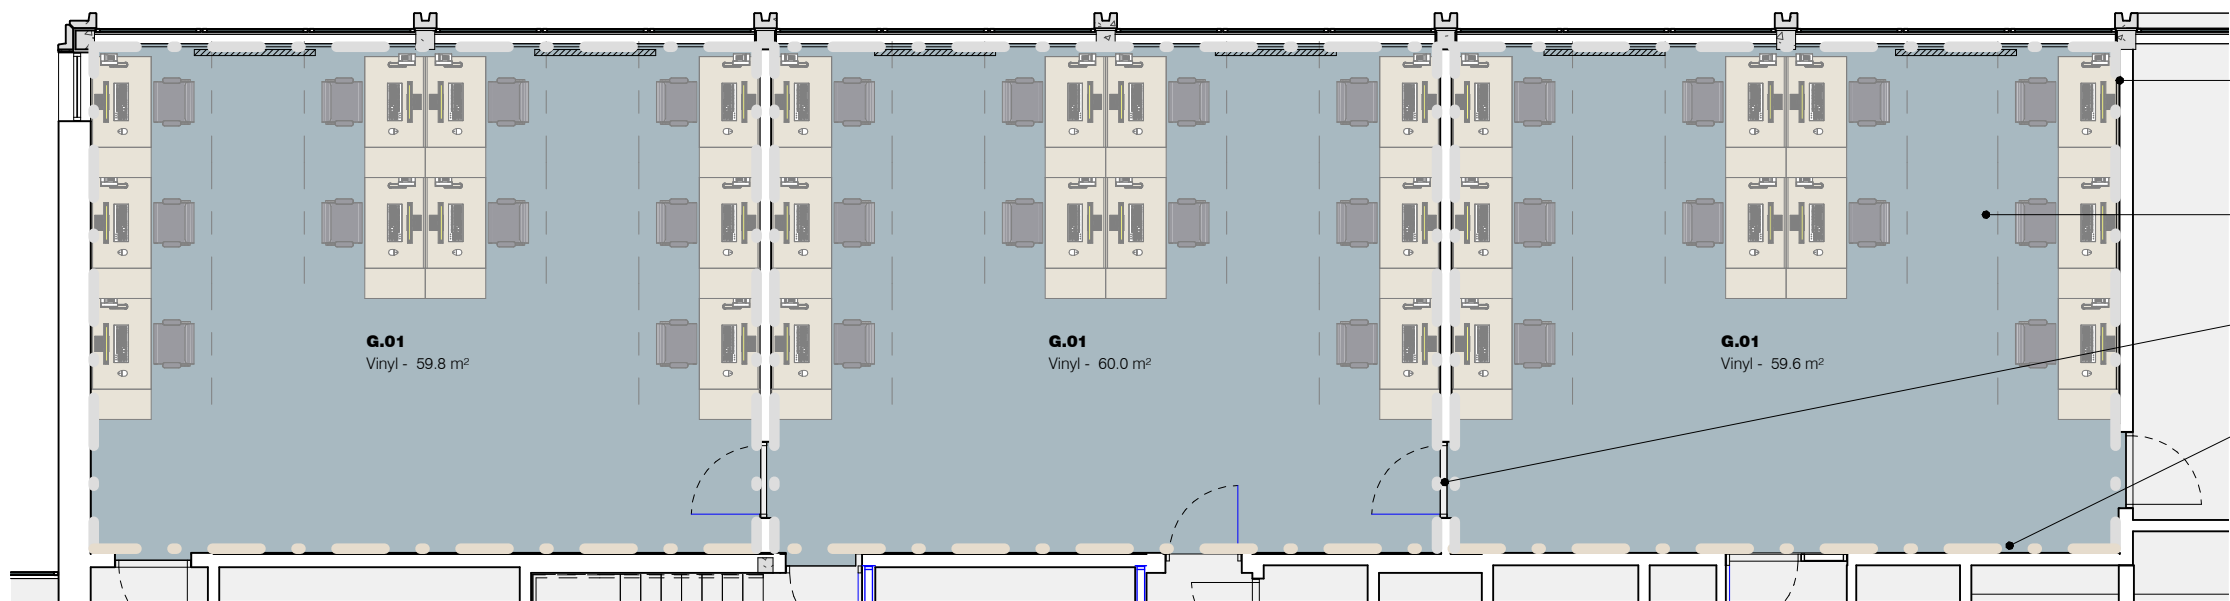

- Malt gips - Lys grå/hvit basefarge på yttervegg og skillevegger
Endelig fargevalg avklares ifm. utførelse.
- Vinyl - eks. Tarkett IQ Eminent eller Tarkett IQ Natur
Farge avklares ifm. utførelse
- Nye dører - Massivdører med glassfelt
Ramtre i samme farge som eksist., evt. med høytrykkslaminat
Karmen lys grå som eksisterende.
- Malt gips - aksent-farge.
Endelig fargevalg avklares ifm. utførelse.

Gulv- og veggbehandling - Plan 02 1 : 100

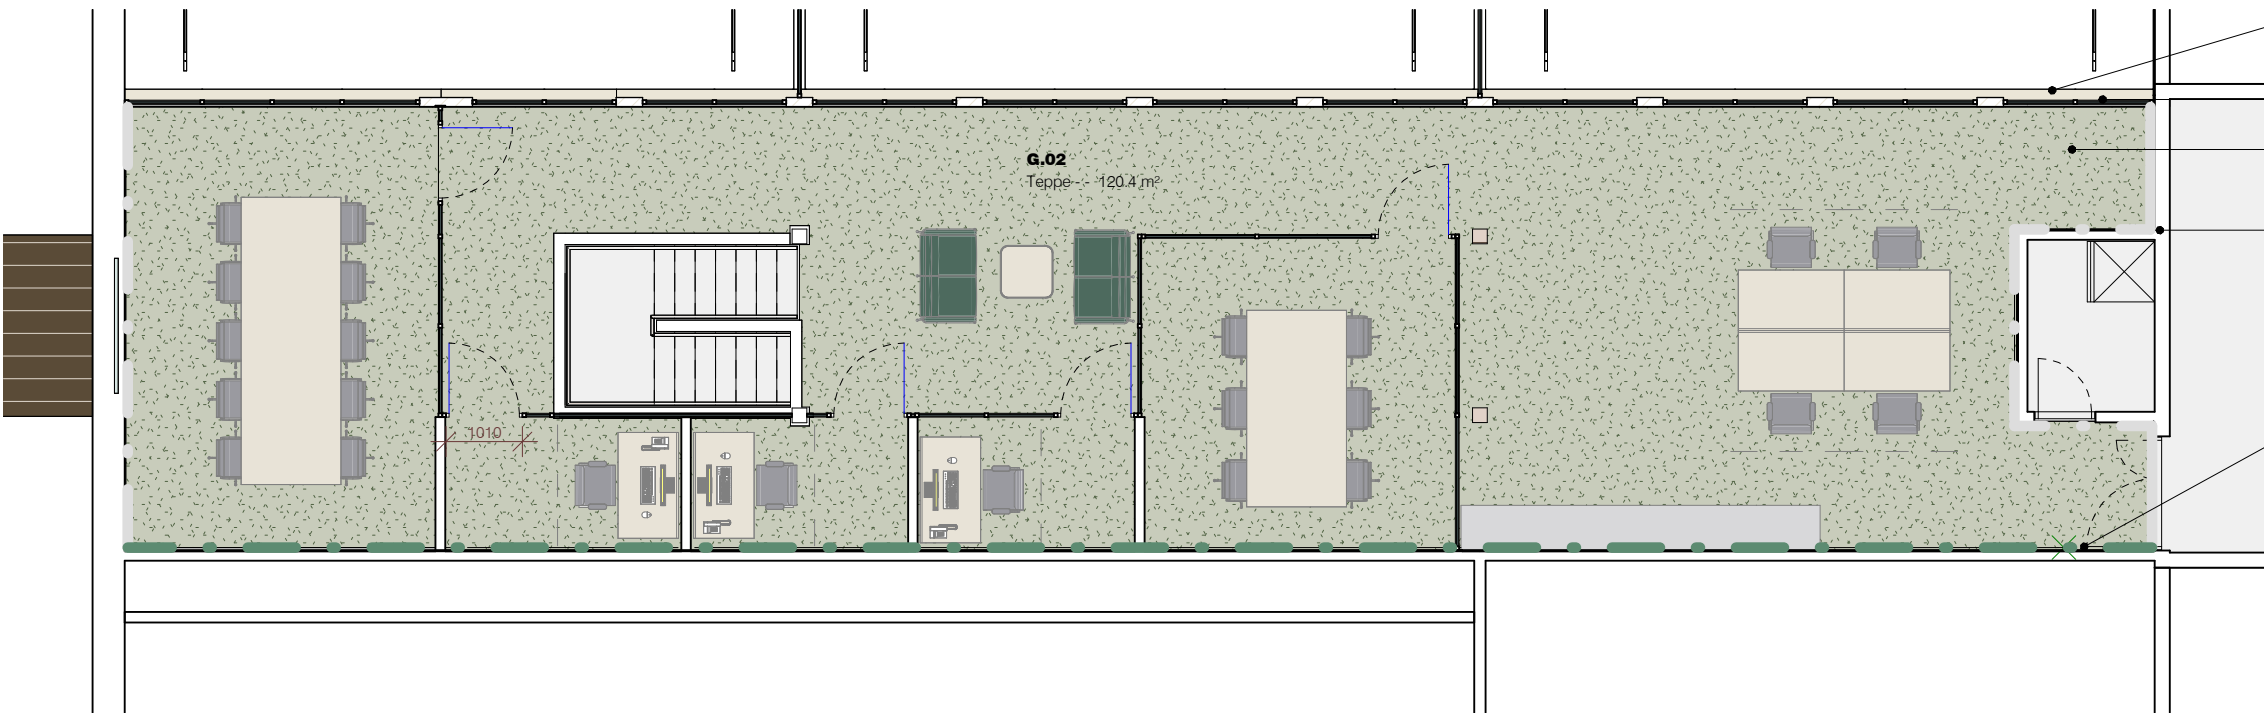


- Brystning kles med perf. kryssfiner og mineralull for akustisk demping av rommet. Tilnærmet overflate som karmen i glassvegger.
- Alle skillevegger og tilhørende dører med finert trevirke.
- Gulv - Teppe av tekstil (Tarkett Desso & Patricia Urquiola el. tilsv)
Endelig farge avklares ifm. utførelse
- Basefarge hvit/lys grå på endevegger
- Malt gips - Knevegg (farge i samme tone som gulv)


Gulv- og veggbehandling - Plan 03 (hems) 1 : 100

NB!
Alle mål kontrolleres på stedet.
Alle mål er i mm.

Rev	Endring	Utf	Ktr	Dato
SLYNGSTAD AAMLID ARKITEKTER				
SYKKYLVEN UNGDOMSSKULE - OMBYGGING				
Status			Prosjektnummer	
Anbudsgrunnlag			2119.39	
Gulv- og veggbehandling				
Målestokk			Format	
1 : 100			A2	
Tegningsnummer			Dato	Tegnet
A 35 001			09.07.2025	JEU
			Kontrollert	Rev
			AH	

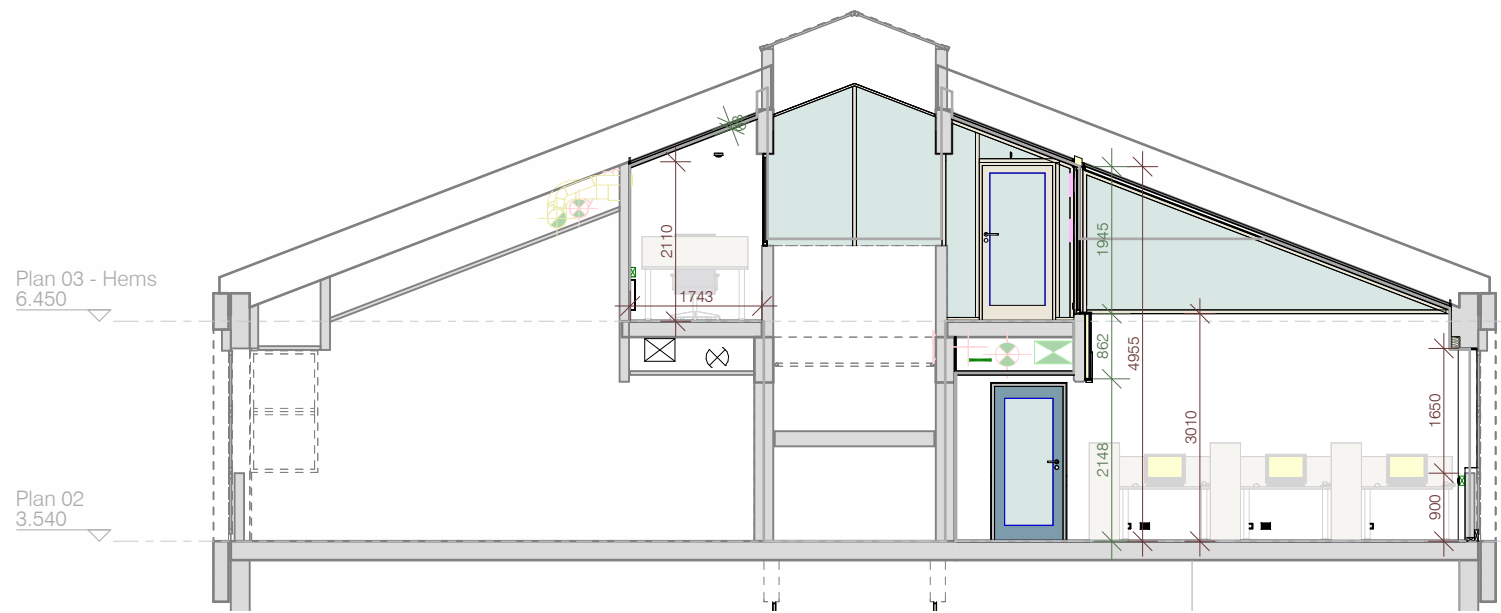


Snitt A 1 : 100

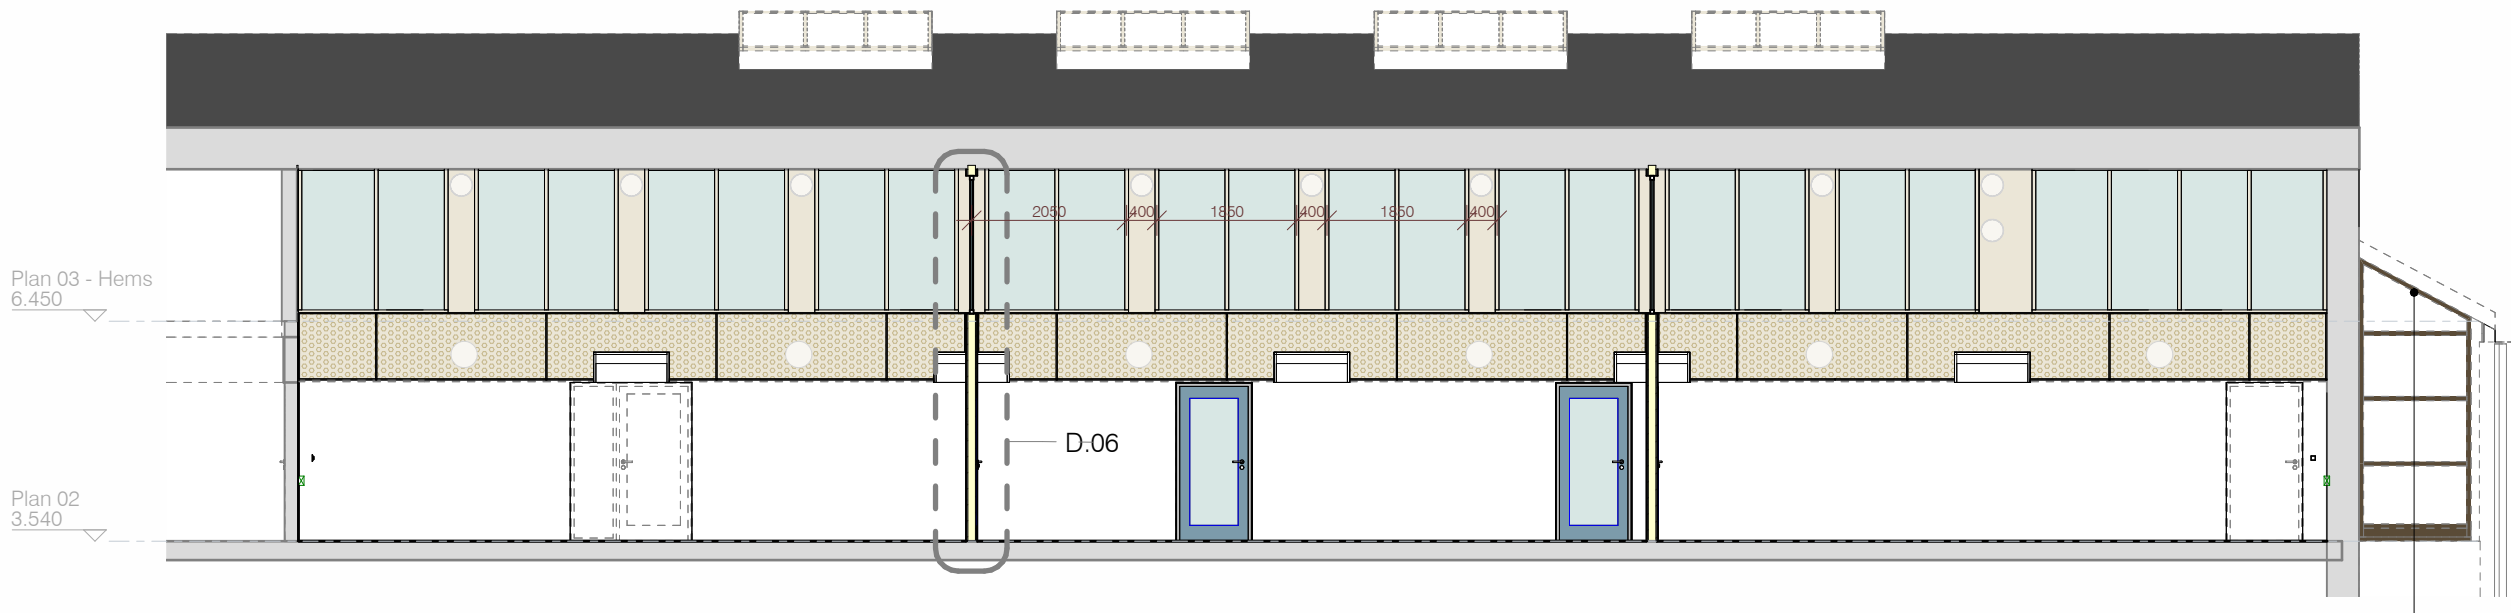


Snitt B 1 : 100

Krav til tak - EI60
Utbedres med innvendig gips dersom taket
ikke tilfredsstiller kravet pe ri dag.

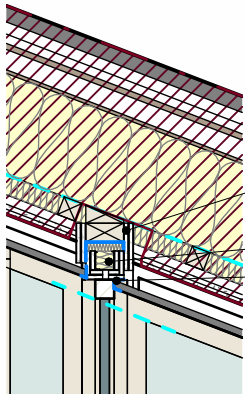


- Etablere spikerslag for montering av nye vegger - gjelder overalt hvor det er nødvendig. Løsning kan justeres, men må ivareta dampetting, brannsikring i himling og evt. nedbøying av tak
- Gipsplate må splittes over glassvegg, eller innkledning på en side.
- Før vegg mot underetasje skal toppprofil av glass felles opp i himling.

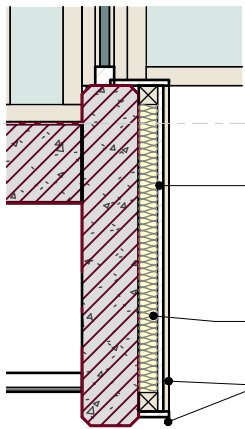

Plan 03 - Hems
6.450

- Kryssfiner ask, ubehandlet, perforert: ca 50%, 8 mm hull, domino-mønster, med påmontert svart duk på bakside
Overflatebehandles på stedet med UV-beskyttende hardvoksolje tilsatt hvitpigment, avstømt mot øvrig eik.
- Påføring for akustisk demping, tre, 48x48mm, c/c 600 mm
Mineralull, 50 mm
- Kantlister og dekkbord, kryssfiner med eikeoverflate, 15mm (topp, bunn og mot sideflater)
Overflatebehandles på stedet med UV-beskyttende hardvoksolje tilsatt hvitpigmentering, avstømt mot øvrig eik.


D.03 - Brystning/glassvegg ved etasjeskiller 1 : 20

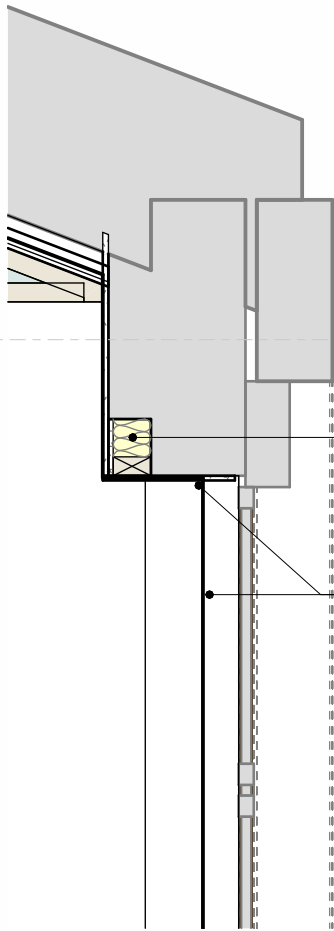

Plan 03 - Hems
6.450

- Eksist. bindingsverk kles ned til smyg
- Smyg kles med gips, sammen med søyler ved nye vegger. Sparkles og males med forsterkning på utv. hjørner.


Snitt A - D.04 - Smygg eksist vindu. 1 : 20

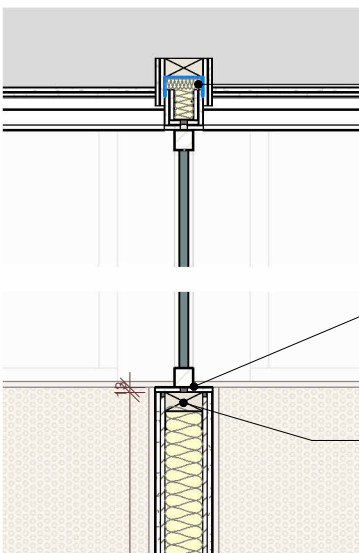

- Prinsippskisse for teleskopløsning - behov må endelig avklares når leverandør av systemvegg er på plass, samt at takkonstr. er åpnet mht. spikerslag.

- Gips på topp spaltes under glassvegg. Spalte fylles med fugemasse/iso. Bakerste platelag fuges mot gips på overkant

- Forsterkning av tre i nødvendige områder - dimensjonering iht. leverandør av stålstendere. Minimum dobbel stender på hengsleside.

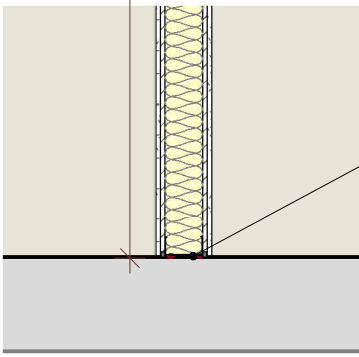

- Tørr fugetetting under svill
Bakerste platelag fuges mot tilstøtende konstruksjon

Snitt B - D.06 - Skillevegg lærerrom 1 : 20


NB!
Alle mål kontrolleres på stedet.
Alle mål er i mm.

Rev	Endring	Utf	Ktr	Dato
SLYNGSTAD AAMLID ARKITEKTER				
SYKKYLVEN UNGDOMSSKULE - OMBYGGING				
Status		Prosjektnummer		
Anbudsgrunnlag		2119.39		
Snitt				
Målestokk		Format		
As indicated		A2		
Tegningsnummer		Dato	Tegnet	Kontrollert
A 42 001		09.07.2025	JEU	AH

Dørliste

Nummer	Romtilhørighet	Slagretning	Vegg (mm)	Modulmål	Dimensjoner (mm)		Lydkrav	Brannkrav	Material Panel	Material Glass	Karm	Material Threshold	Dørstopper	SelfClosing	FireExit	Comments
					Høyde	Bredde										
D.01	212A	Trappegang	H	D10x21	2090	990	28 dB		Laminat - Formica F1998 Oslo	Personsikkerhetsglass	Trekarm - NCS ##### (grå)	Heveterskel / Rustfritt stål	Ja	Yes		
	228A/2	Gang	V	D10x21	2090	990	28 dB		Laminat - Formica F1998 Oslo	Personsikkerhetsglass	Trekarm - NCS ##### (grå)	Heveterskel / Rustfritt stål	Ja	Yes		
D.02	228A/1	Lærerrom	H	D10x21	2090	990	40 dB		Laminat - Formica F1998 Oslo	Personsikkerhetsglass	Trekarm - NCS ##### (grå)	Heveterskel / Rustfritt stål	Ja	Yes		
	229A	Lærerrom	H	D10x21	2090	990	40 dB		Laminat - Formica F1998 Oslo	Personsikkerhetsglass	Trekarm - NCS ##### (grå)	Heveterskel / Rustfritt stål	Ja	Yes		
D.03	303A		H	D8x21	2090	790	37 dB	EI2 30-Sa	Laminat - Formica F1998 Oslo		Trekarm - NCS ##### (grå)	Eik				
D.04	302A		H	D10+5x21	2090	1490	40 dB	EI2 60-Sa	Stål - RAL		Stål - RAL	Rustfritt stål		Yes		


6

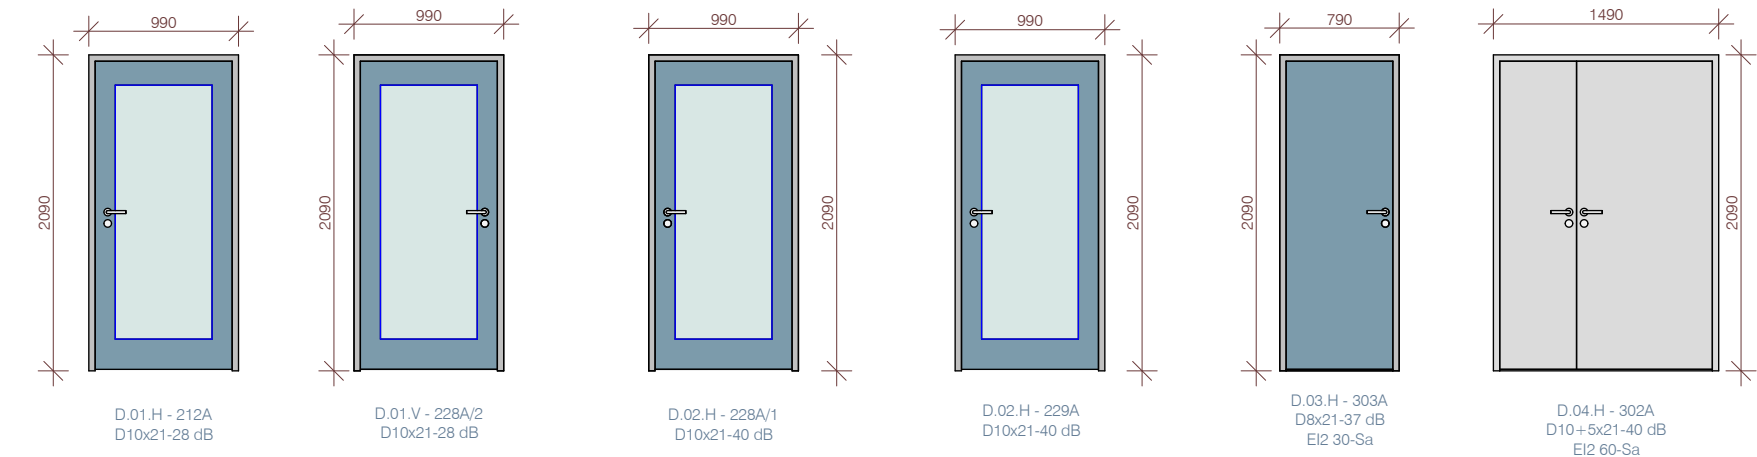


Dørliste - Systemvegger

Nummer	Romtilhørighet	Slagretning	Vegg (mm)	Modulmål	Dimensjoner (mm)		Lydkrav	Brannkrav	Material Panel	Material Glass	Karm	Material Threshold	Dørstopper	SelfClosing	FireExit	Comments
					Høyde	Bredde										
DS.01	301A/2	Stillerom	H	lht. system	D10x22 (!)	2165	1010	34 dB	Askefiner	Personsikkerhetsglass	Askefiner	HC-terskel - Eik	Ja			
	301A/3	Stillerom	V	lht. system	D10x22 (!)	2165	1010	34 dB	Askefiner	Personsikkerhetsglass	Askefiner	HC-terskel - Eik	Ja			
	301A/4	Stillerom	V	lht. system	D10x22 (!)	2165	1010	34 dB	Askefiner	Personsikkerhetsglass	Askefiner	HC-terskel - Eik	Ja			
	301A/5	Møterom	V	lht. system	D10x22 (!)	2165	1010	34 dB	Askefiner	Personsikkerhetsglass	Askefiner	HC-terskel - Eik	Ja			
DS.02	301A/1	Møterom	H	lht. system	D10x21	2100	1010	34 dB	Askefiner	Personsikkerhetsglass	Askefiner	HC-terskel - Eik	Ja			

5

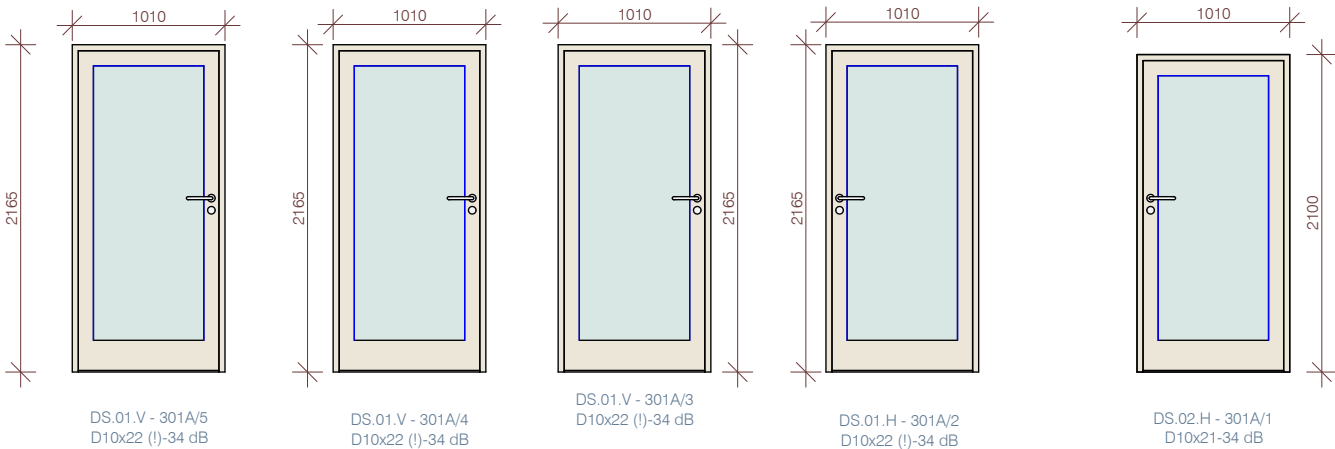





Vindu

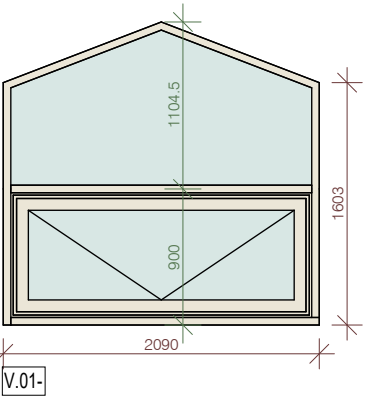

Obs! Mål må kontrolleres på stedet.
Skal ha lik utførelse som eksisterende vindu.
Aluminiumskarm - antatt eloksert mørk bronse
Merk - Rømningsvindu - åpningsfelt må ivareta krav til rømning iht. TEK17

NB!
Alle mål kontrolleres på stedet.
Alle mål er i mm.

Rev	Endring	Utf	Ktr	Dato
SLYNGSTAD AAMLID ARKITEKTER				
SYKKYLVEN UNGDOMSSKULE - OMBYGGING				
Status		Prosjektnummer		
Anbudsgrunnlag		2119.39		
Dør- og vindusskjema				
Målestokk		Format		
1 : 50		A2		
1.00 0m 0.5m 1m 1.5m 2.5m				
Tegningsnummer		Dato	Tegnet	Kontrollert
A 61 001		09.07.2025	JEU	AH

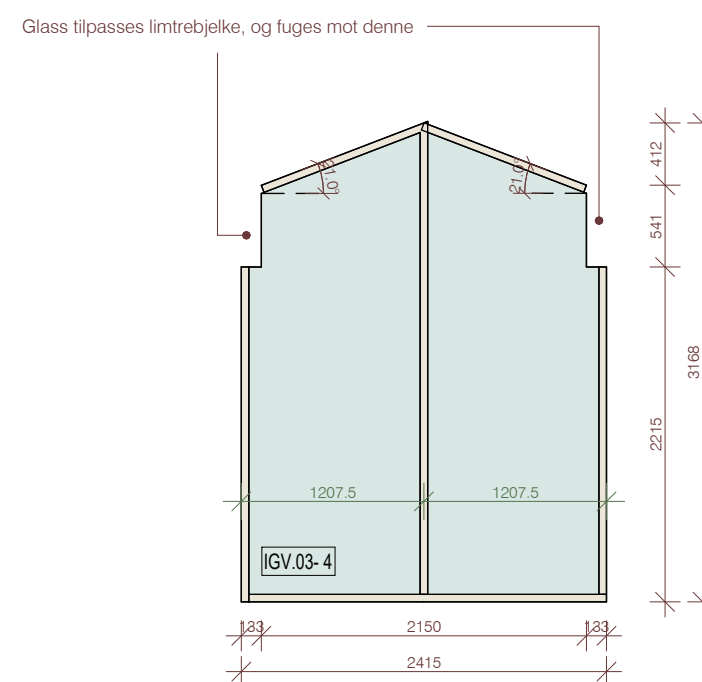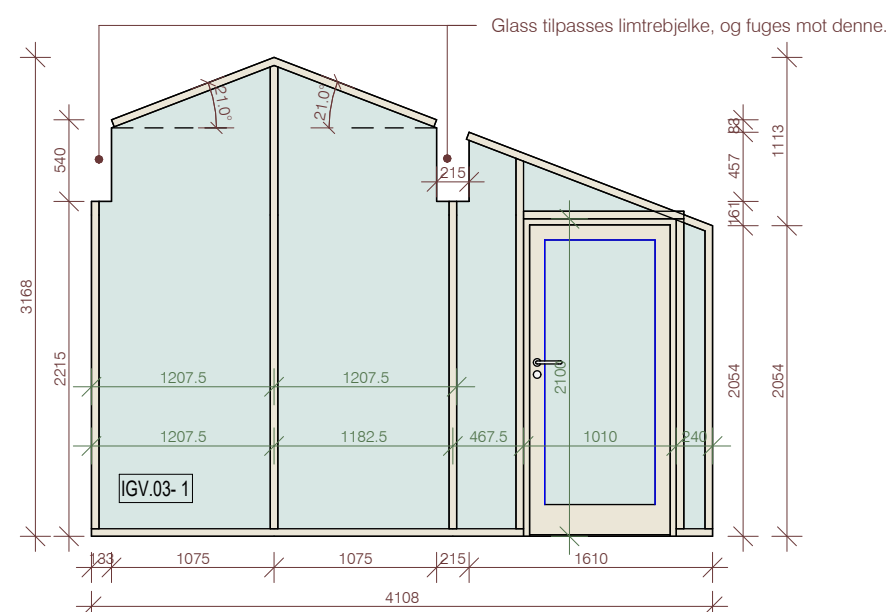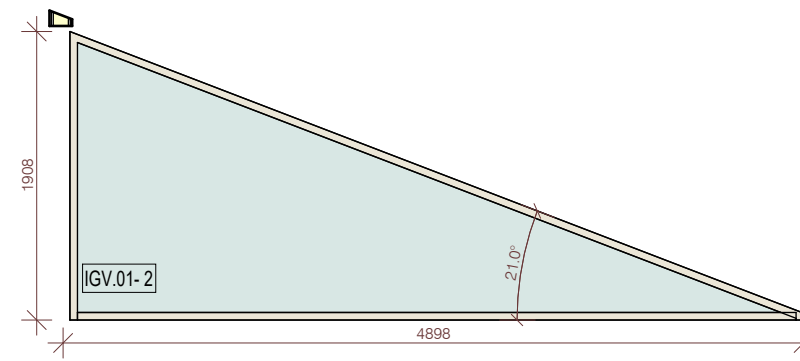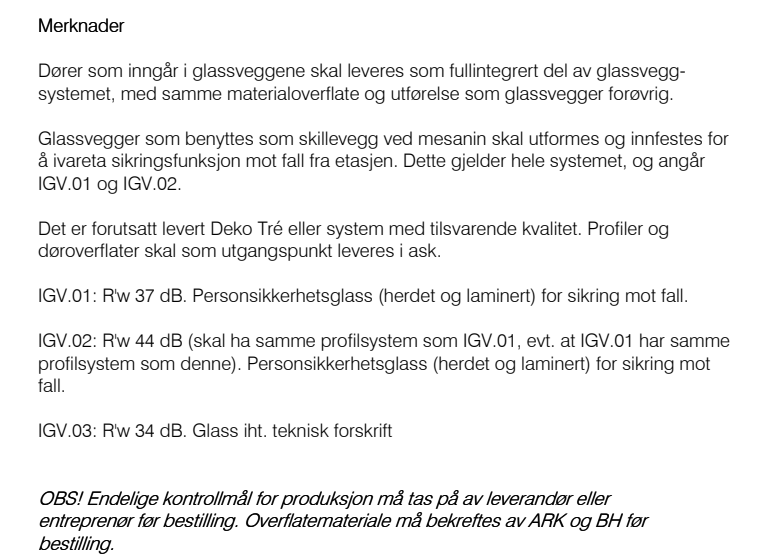

NB!
Alle mål kontrolleres på stedet.
Alle mål er i mm.

Rev	Ending	Utf	Ktr	Dato
SLYNGSTAD AAMLID ARKITEKTER				
SYKKYLVEN UNGDOMSSKULE - OMBYGGING				
Status		Prosjektnummer		
Anbudsgrunnlag		2119.39		
Skjema - Glassvegger				
Målestokk		Format		
1 : 50		A2		
Tegningsnummer		Dato	Tegnet	Kontrollert
A 63 001		09.07.2025	JEU	AH