



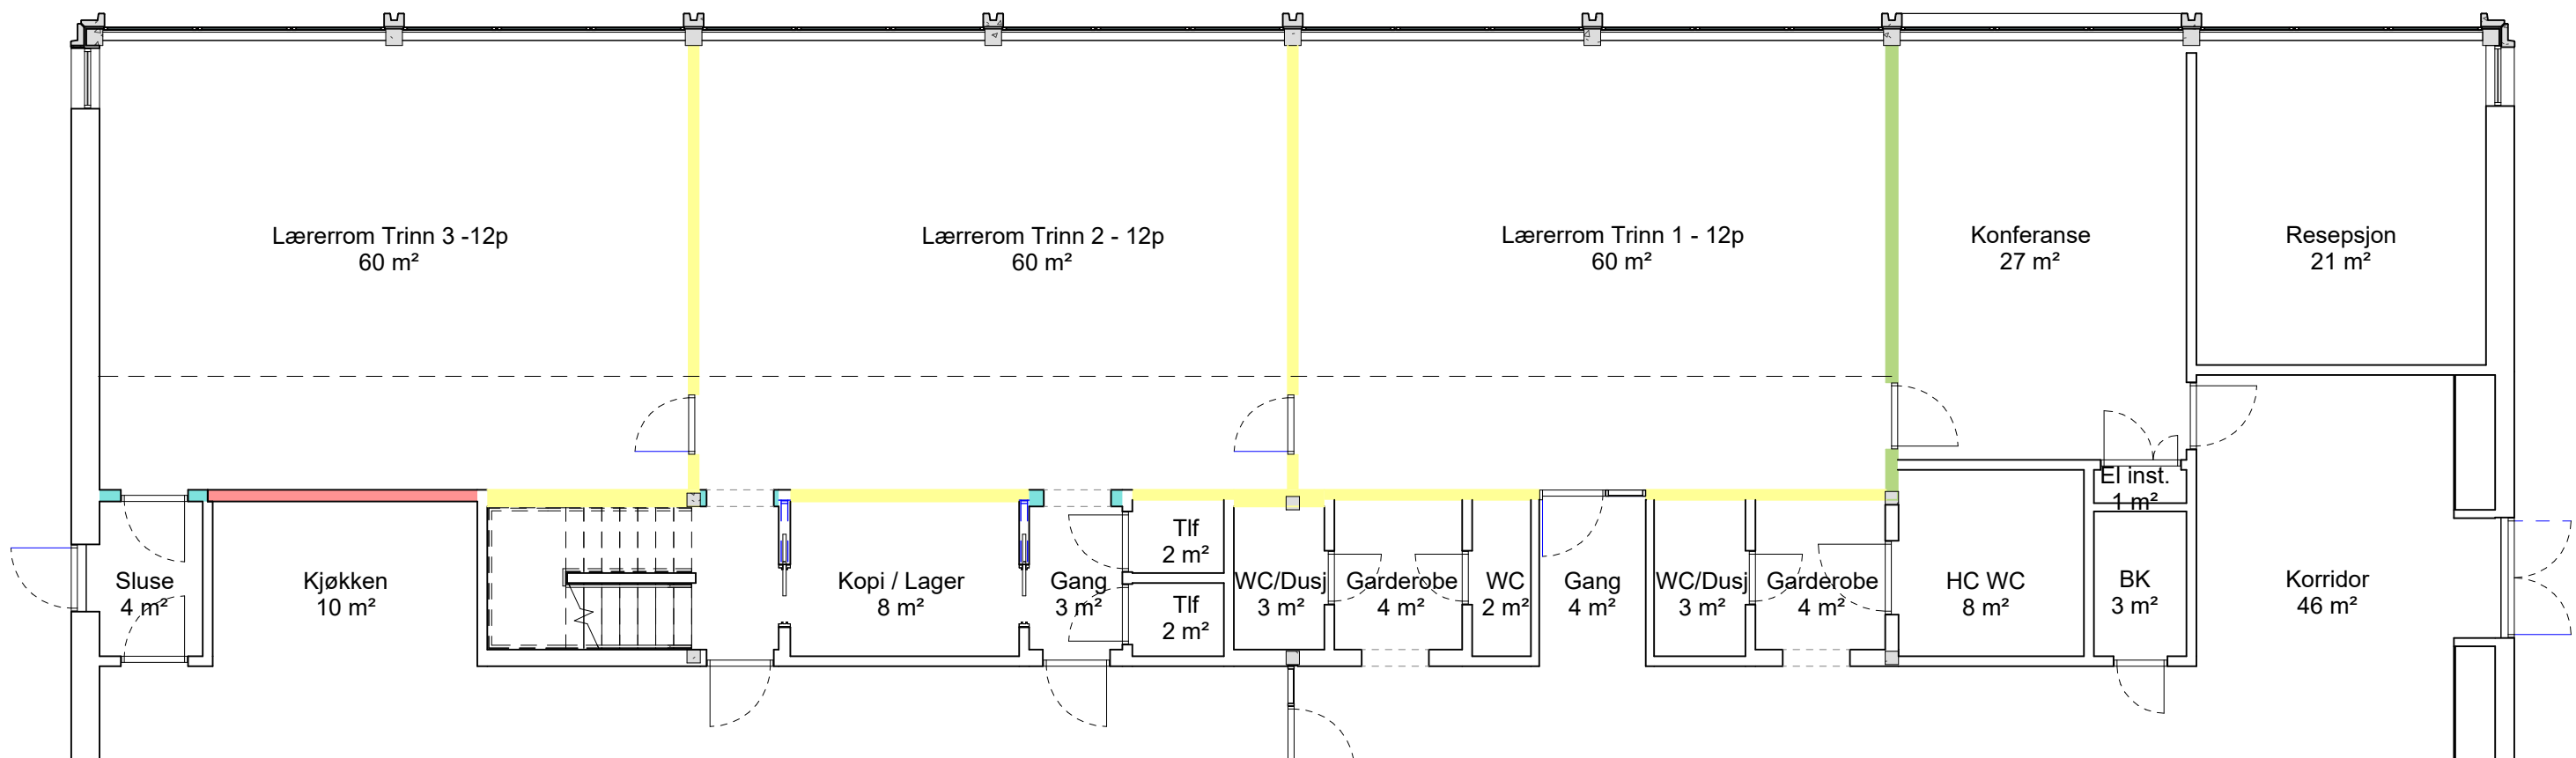

Plan 02 - Lydkrav 1 : 100

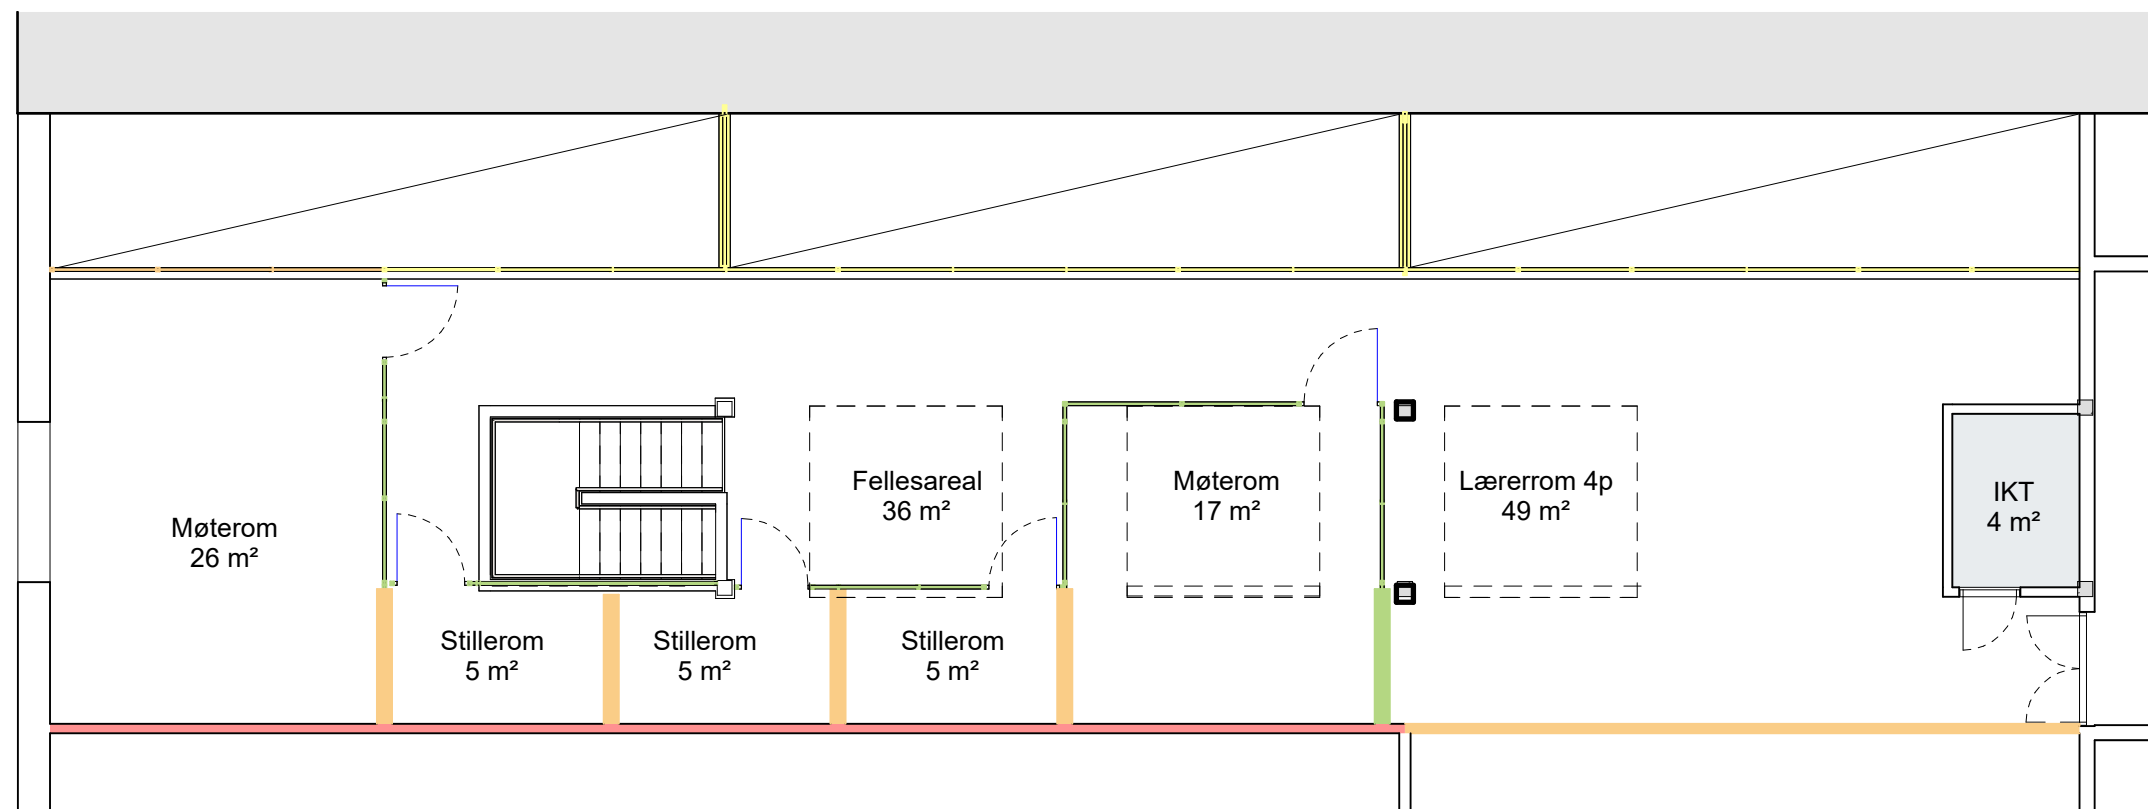

Plan 03 - Lydkrav 1 : 100

Lydkrav (NS 8175, klasse C)

- 48 dB
- 44 dB
- 37 dB
- 34 dB
- 24 dB

Det gjøres oppmerksom på at dekke mellom personalrom og stille-/møterom vil ha 48 dB-krav. Dette gjelder også mellom arbeidsrom og møterom i vest.

