Etasjeoversikt	
Plan	Kote
Havnivå	0
1. etasje	1000

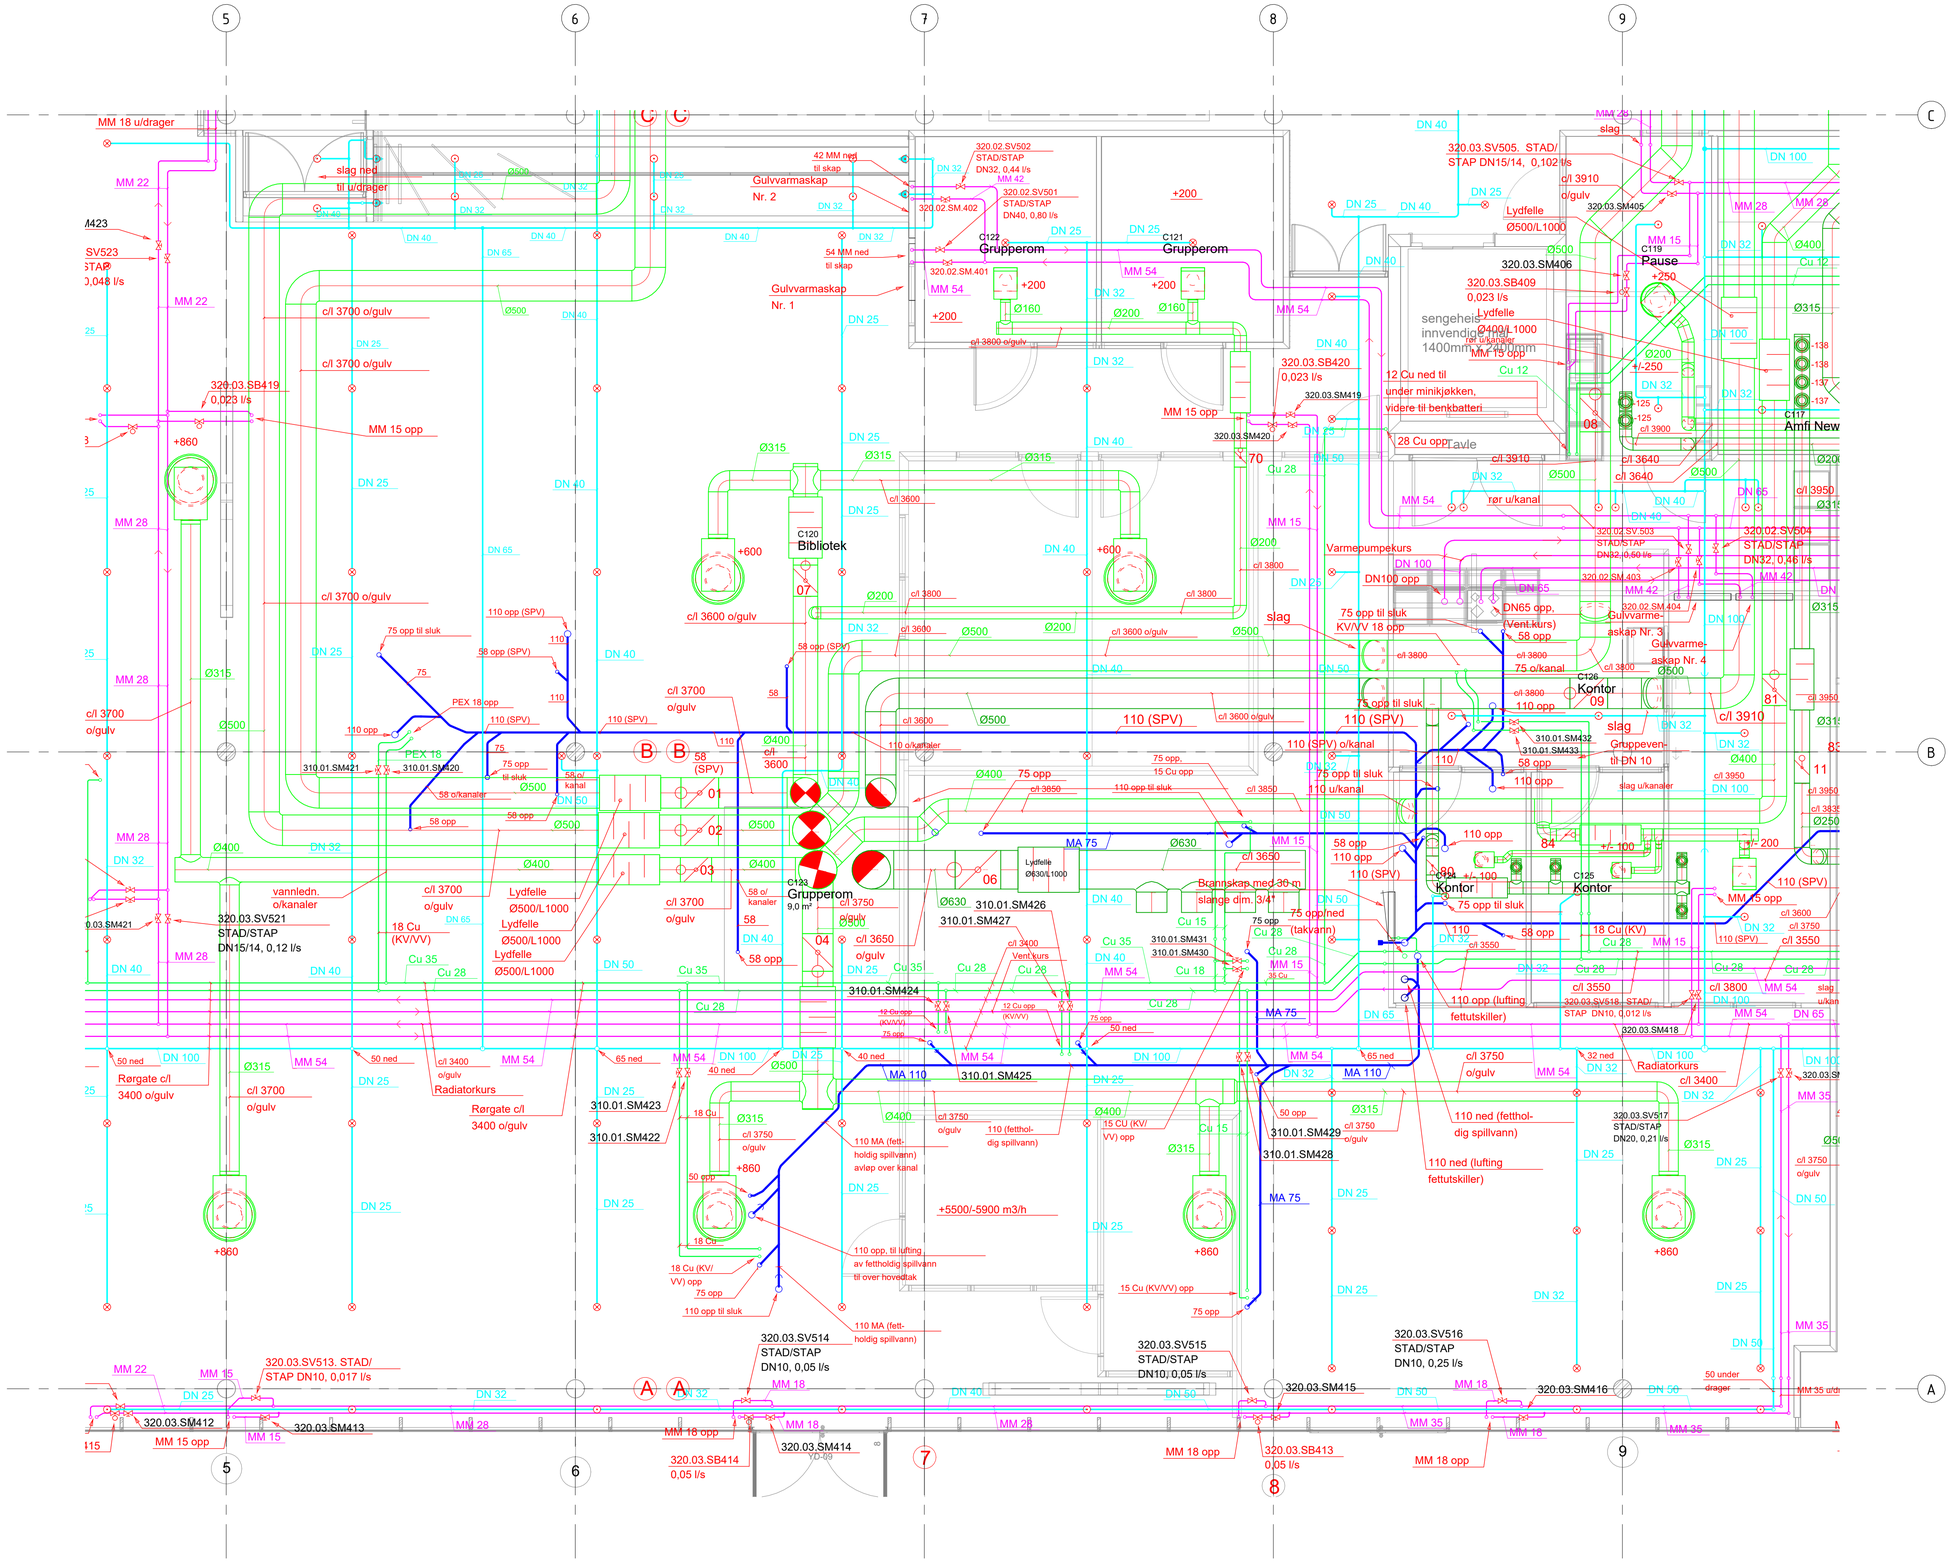

Revisjonsdato=12.05.26;Revisjonskommentar=Eksisterende VVS-anlegg til anbudsgrunnlag;Målestokk=1:50#

#Blikubeegenskaper:Oppdrag=651257-01;Dokumentnavn=01-V-300-20-001;Tittel=Eksisterende VVS-anlegg;Revisjon=A-01;

Tegningsnummer	Revisjon
01-V-300-20-001	A-01

Rev	Tekst	Utført	Kontr	Dato
A-01	Eksisterende VVS-anlegg til anbudsgrunnlag	OA		12.05.26

Prosjekt: **Aust-Lofoten VGS**

Gnr / Bnr:

Oppdragsgiver: NFK

Oppdragstaker: asplan viak

Prosjektfase: Anbudsgrunnlag

Dato	Oppdragsnr	Koordinatsystem	Høydedatum
12.05.26	651257-01		

Utført av	Kontrollert av	Godkjent av	Målestokk	Format
OA			1:50	A1

Eksisterende VVS-anlegg

Tegningsnummer	Revisjon
01-V-300-20-001 (Fag Type Etg. Løpenr.)	A-01