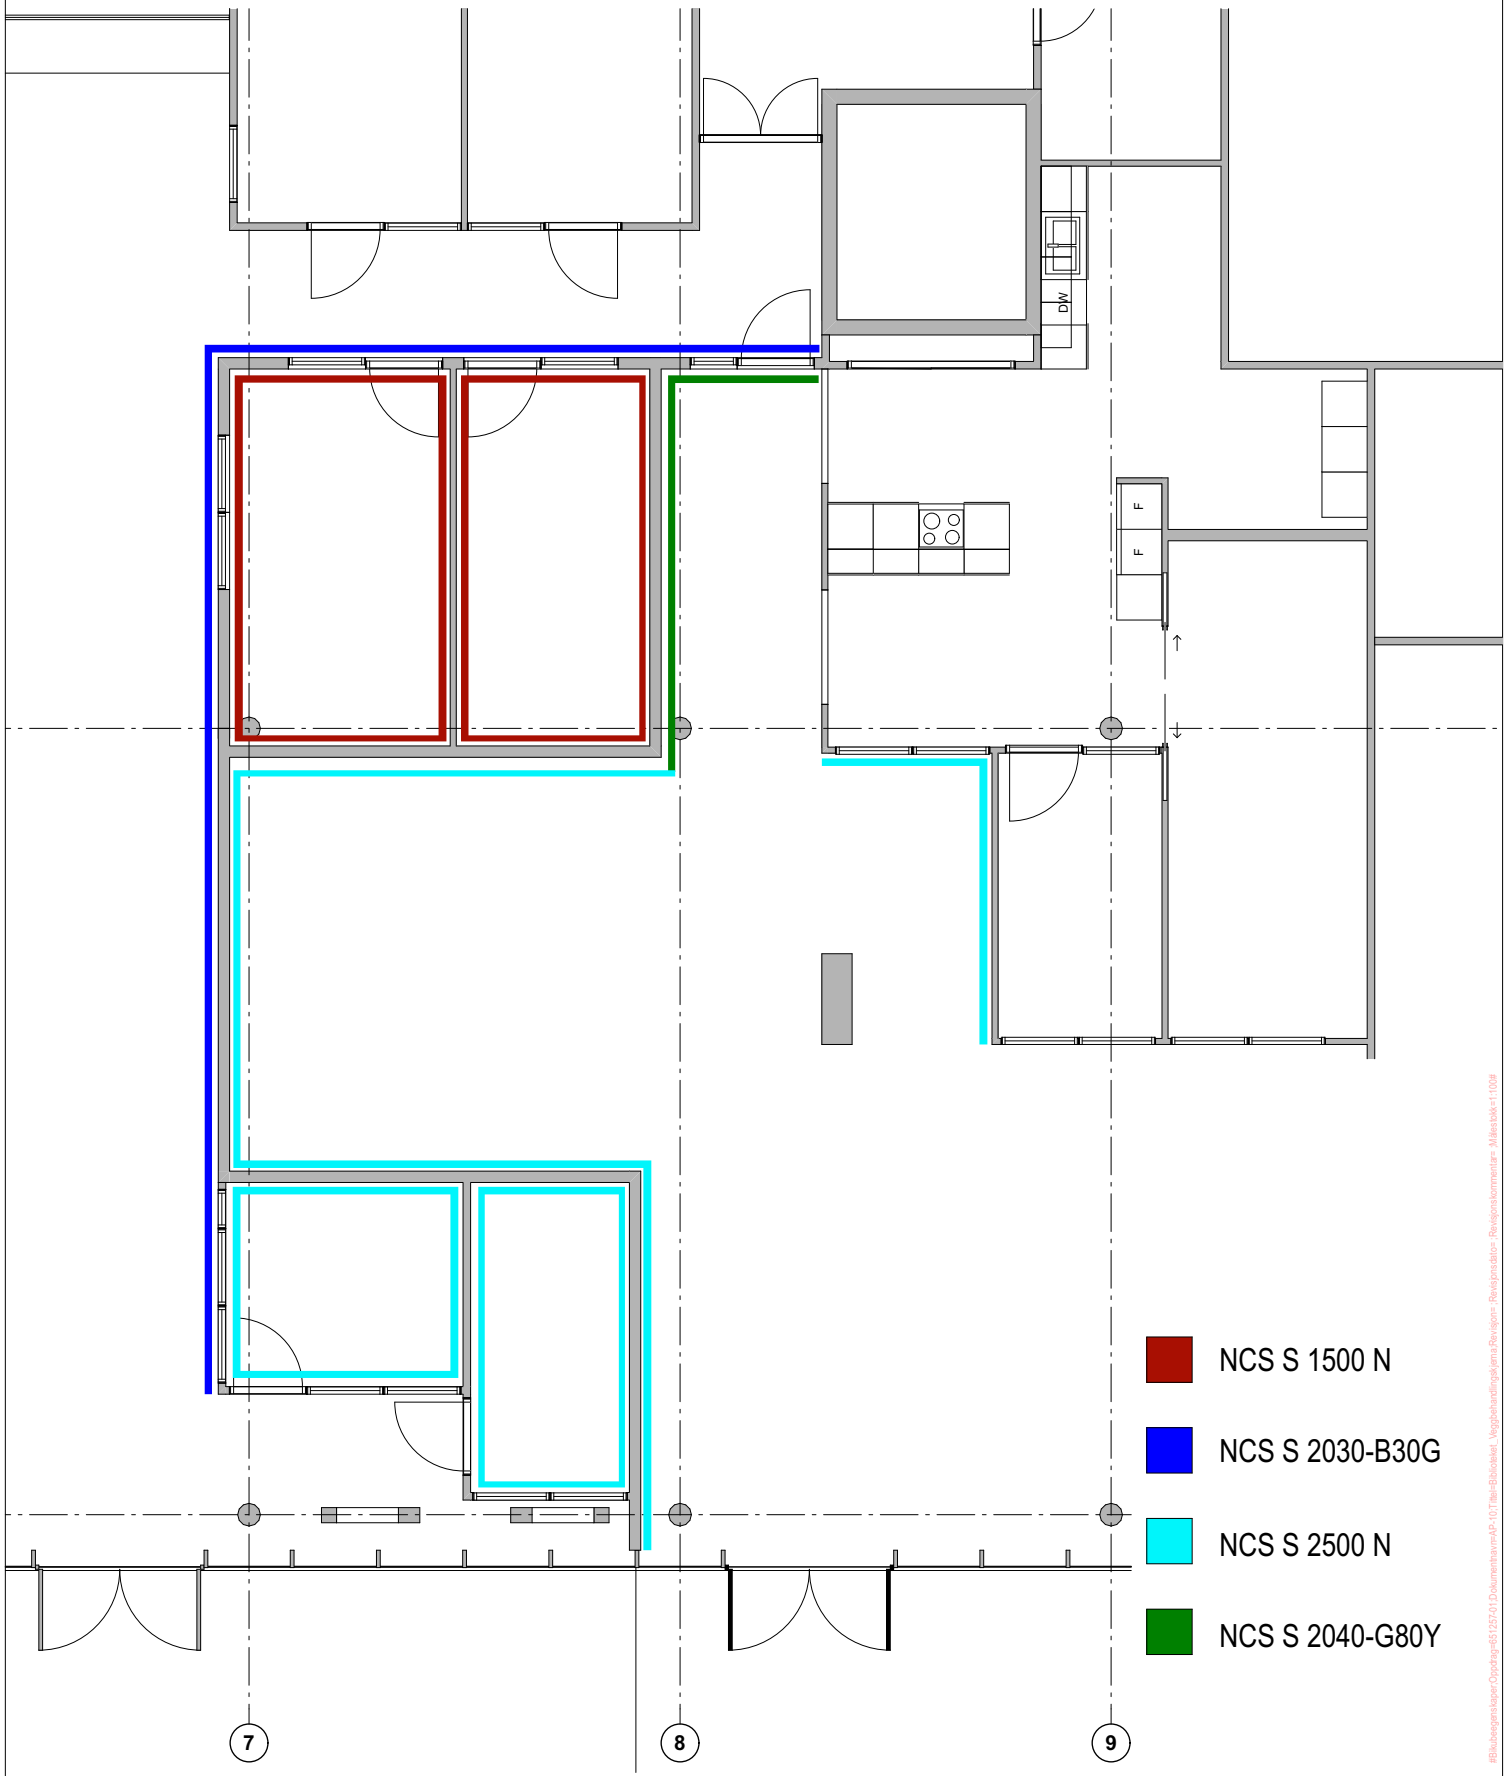

Prosjekt:
Aust-Lofoten vgs- ombygging
18/312

Tegning:
Biblioteket_Veggbehandlingskjema

Fase:
Forprosjekt

asplan viak

Oppdragsgiver:
Norland fylkeskommune
Prinsens gate 100, Bodø 8048

Koordinatsystem:	Høydedatum:	Målestokk:			Tegn. nr.:	Rev.:
XXX Sone XX YYY		1:100 (A4)			**AP-10**	
Oppdragsnr.:	Dato opprettet:	Tegn:	Kontr:	Dato revisjon.	Fag Type Et.	Løpenr
651257-01	20.05.2026	wh	cb			

#Blaubeegenskapar:Oppdrag=651257-01\Dokumenthavn=AP-10 Tittel=Biblioteket_Veggbehandlingskjema Revisjon= Revisjonsdato= Revisjonskommentar= Målestokk=1:100#