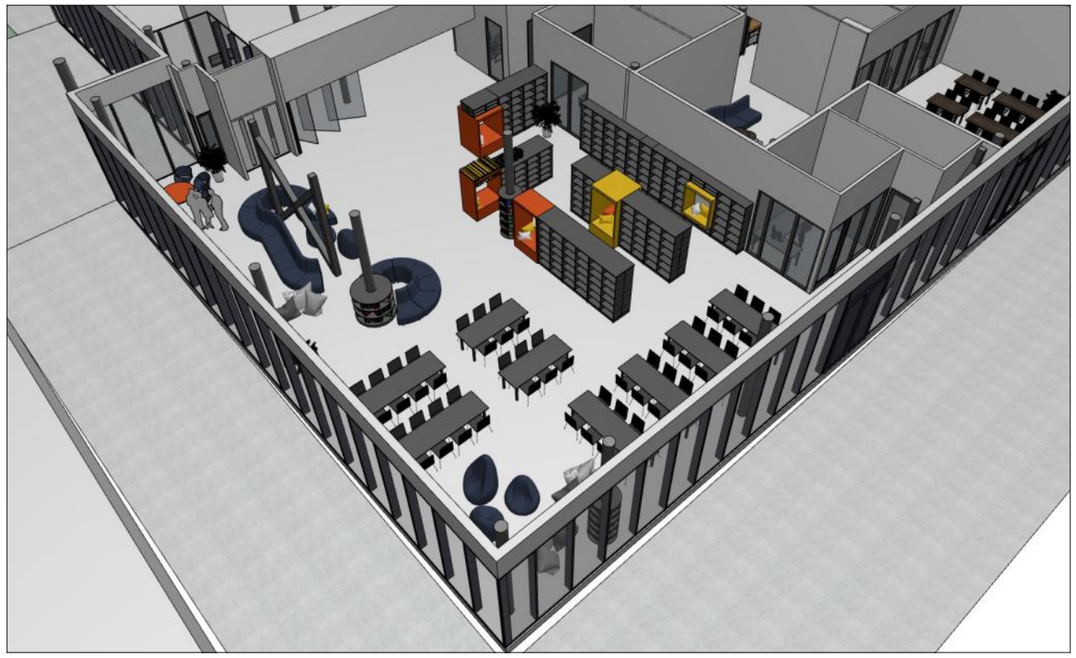

asplan viak

Prosjekt:
Aust-Lofoten vgs- ombygging
18/312

Oppdragsgiver:
Norland fylkeskommune
Prinsens gate 100, Bodø 8048

Fase:
Forprosjekt

Tegning:
Illustrasjoner bibliotek

Oppdragsnr.: 651257-01
Dato opprettet: 20.05.2026

Koordinatsystem: XXX Sone XX
Tegn: wh
Kontr:

Høydedatum: YYY

Målestokk: 1:333,333, 1:275,250 (A2)
Dato revisjon.

Tegn. nr.: **AP-14**
Fag Type Et. Løpenr

Rev.: