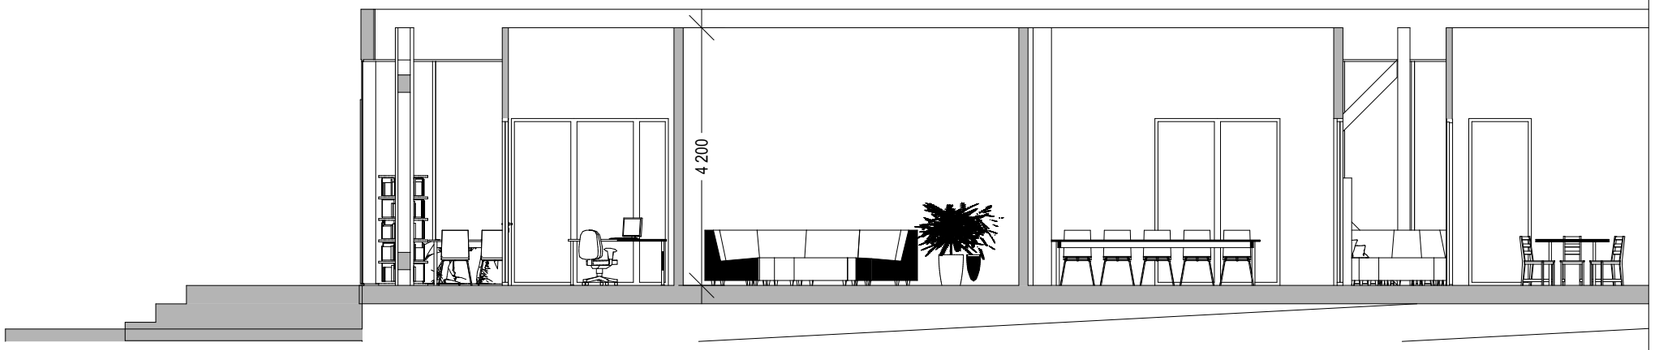

1:100 Snitt C

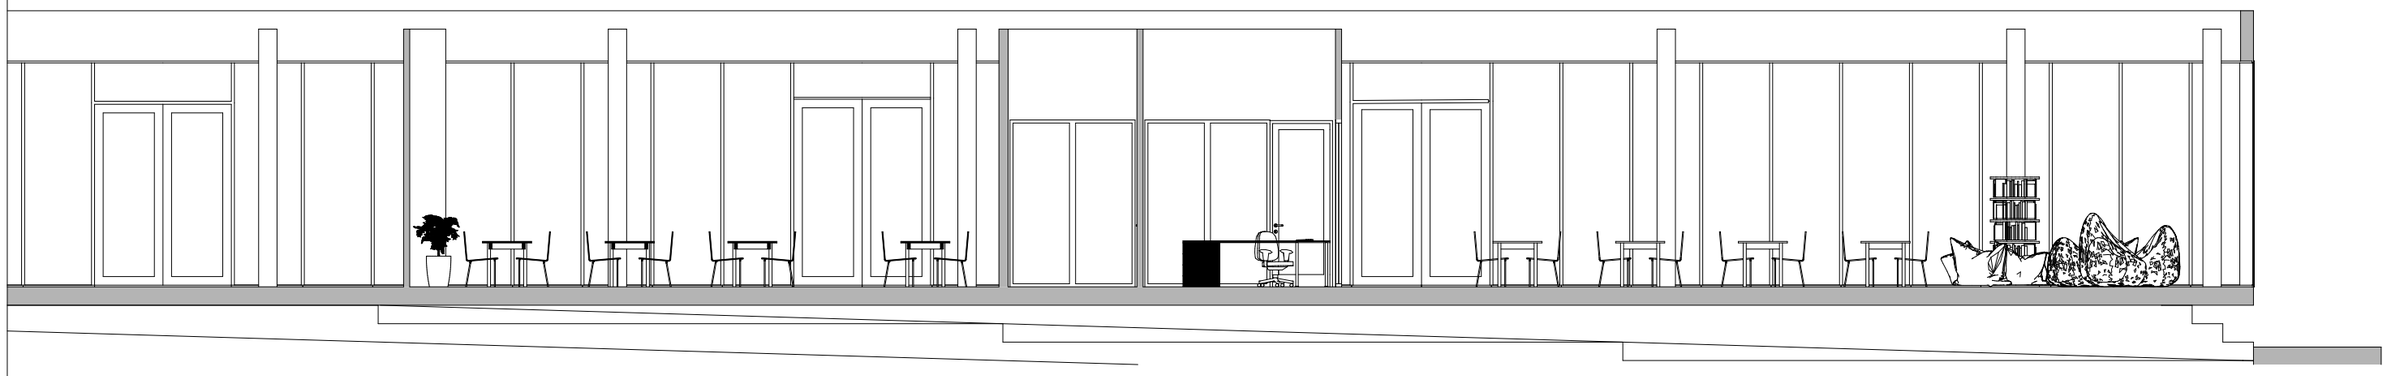

1:100 Snitt D

asplan viak	Prosjekt: **Aust-Lofoten vgs- ombygging** 18/312	Oppdragsgiver: **Norland fylkeskommune** Prinsens gate 100, Bodø 8048	Fase: **Forprosjekt**	Tegning: **Snitt C og D**	Oppdragsnr.: 651257-01 Dato opprettet: 20.05.2026	Koordinatsystem: XXX Sone XX Tegn: wh Kontr: cb	Høydedatum: YYY	Målestokk: 1:100 (A3) Dato revisjon.	Tegn. nr.: **AS-2** Fag Type Et. Løpenr	Rev.: