



Gulvplan
1 : 50

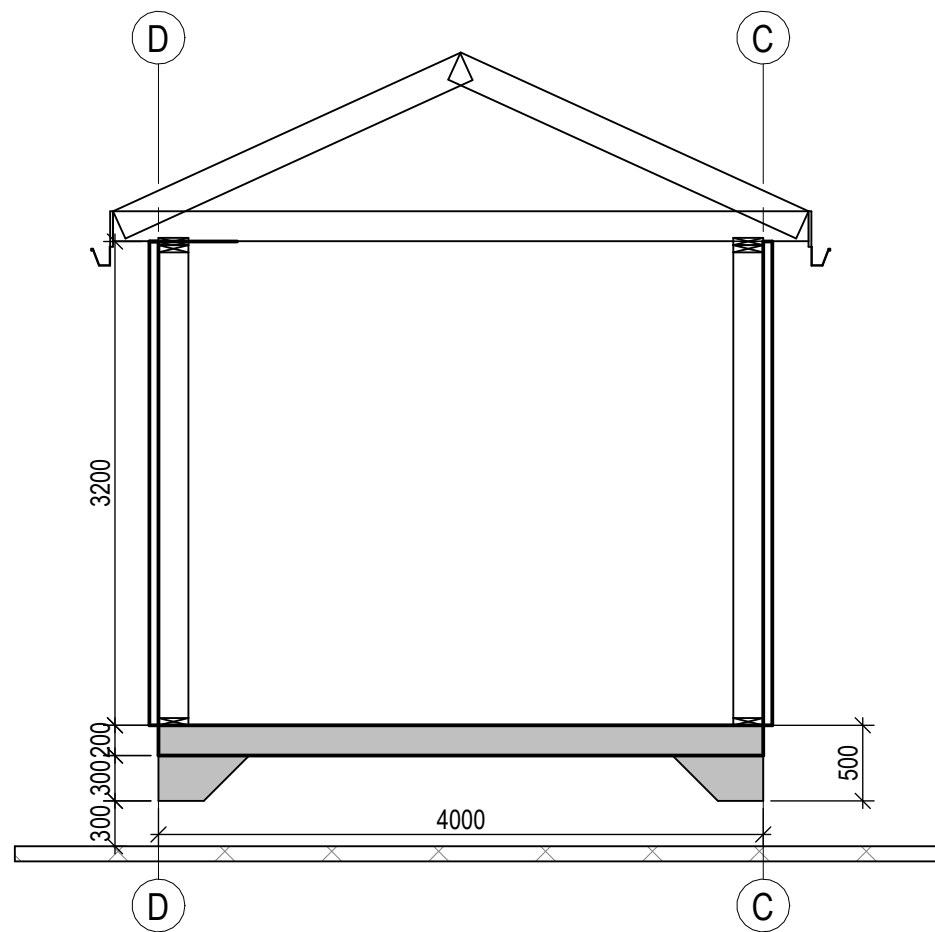

Snitt 1-1 Batteristasjon
1 : 50

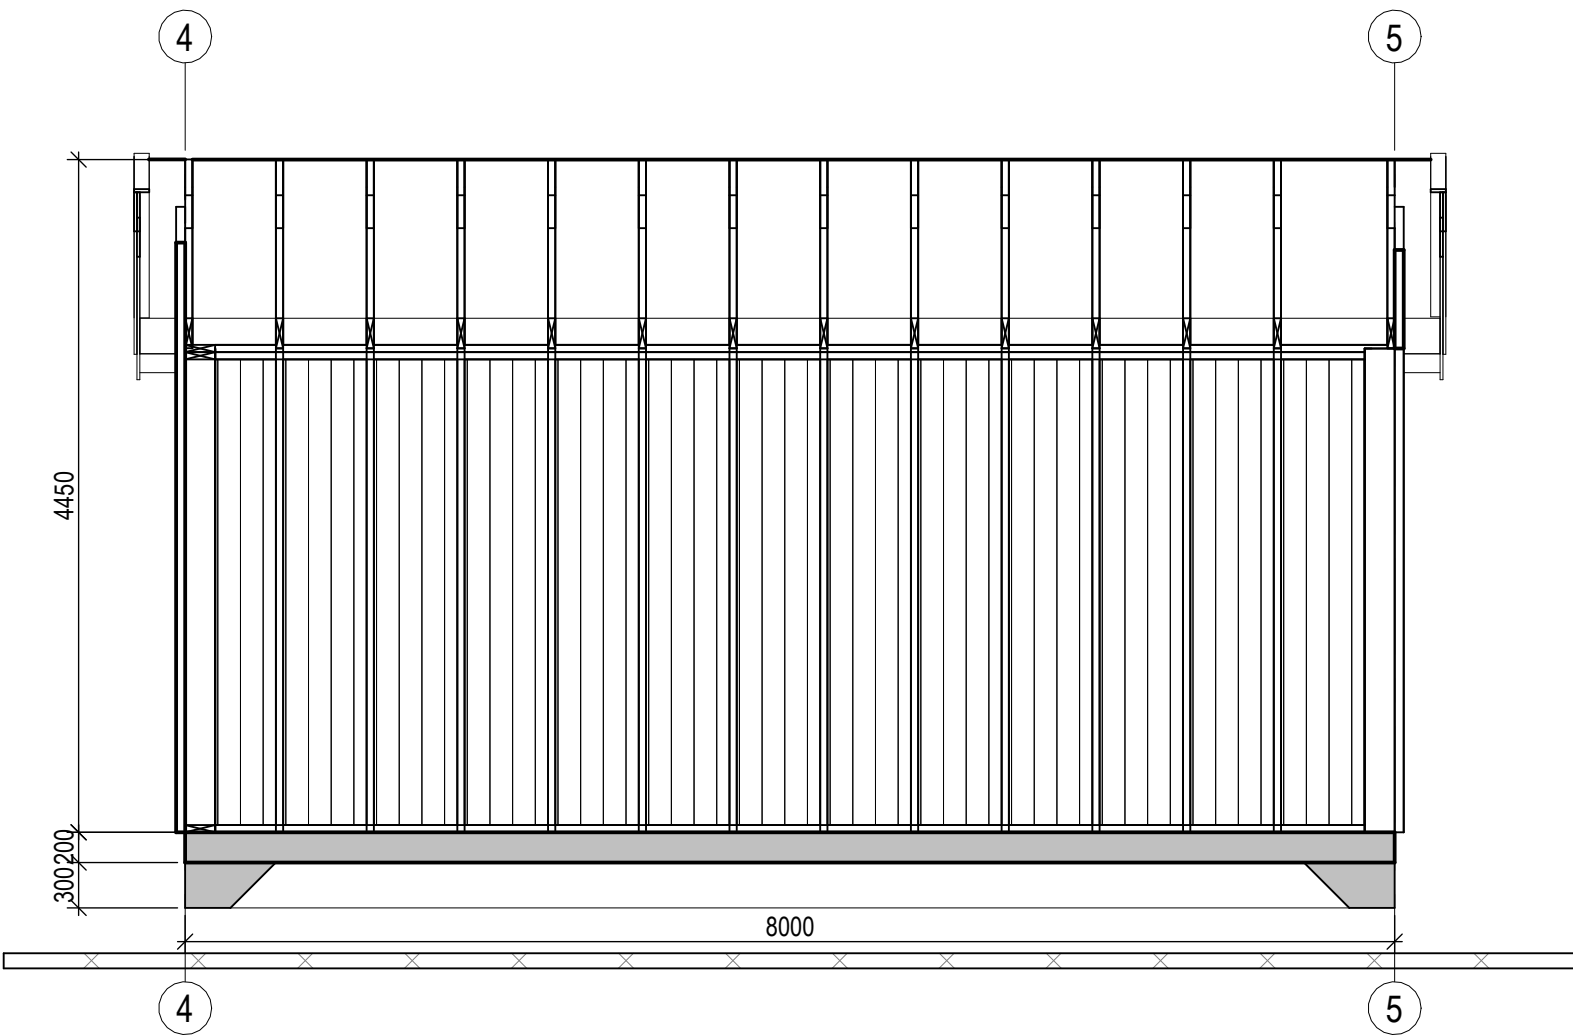

Snitt 2-2 Batteristasjon
1 : 50

FORKLARING:

00	-	05.05.2026	Tegn.	Kontr. / Godkj.
Rev.	Beskrivelse	Dato	Tegn.	Kontr. / Godkj.
Forsvarsbygg			Fag	Format
			RIB	A2
Sessvollmoen Solpark			Dato	04/29/26
			Format/Målestokk	1:50
-			-	-
			-	-
Multiconsult		Status	Konstr./Tegnet	Kontrollert
		Under utarbeidelse	KRIH	-
www.multiconsult.no		Oppdragsnr.	Tegningsnr.	Rev.
		10266254-01	T04	00
		Fagindeks	Bygg	Etasje
		Fløy	Bygningsdel	Teg.Type
		Lepenummer		