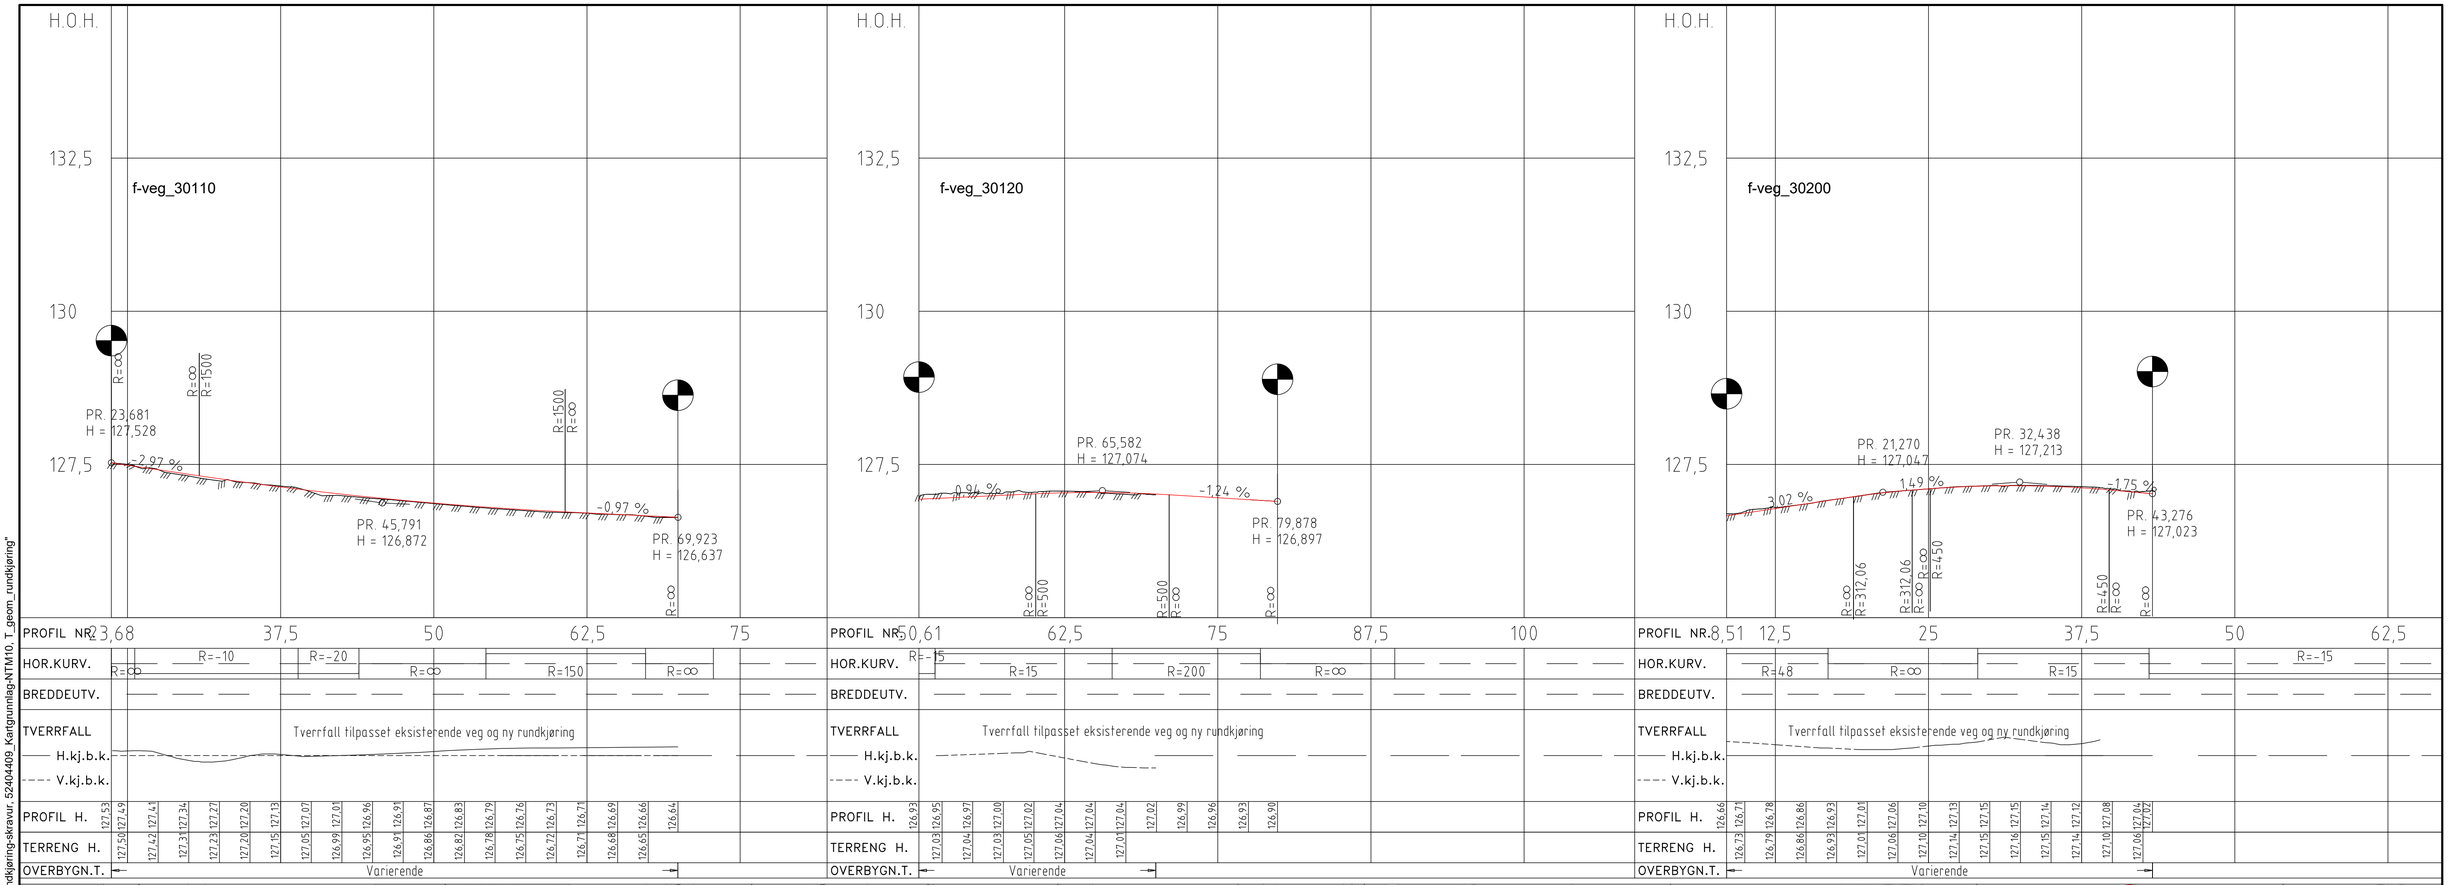

TEGNFORKLARING

- Eiendomsgrense
- Eksisterende mur
- Eksisterende bygg
- Avkjørsel
- Kjørebane
- Overkjørbart areal sentraløy
- Smågatestein i sentraløy
- Fortau
- Parsellgrense
- 30000 VIPS-henvisning

MERKNADER

- Asfalt rives ut til 0,5 meter utenfor kantstein
- ① Vegflate tilpasses eksisterende høyder
- ② Tilpasses eksisterende fortau

HENVISNINGER

- Plan og profil rundkjøring, se tegning C101

Koordinatsystem: Euref89 NTM10 Høydereferanse: NN2000

Rev.	Dato	Beskrivelse	Utarbeidet	Fagkontroll	Godkjent
F02	2026-03-27	Konkurransegrunnlag	RoBEb	PFS	KatMoe
E01	2025-09-12	For godkjennelse hos myndigheter	MarKva	RoBEb	KatMoe

Dette dokumentet er utarbeidet av Norconsult som del av det oppdraget som fremgår nedenfor. Opphavsretten tilhører Norconsult. Dokumentet må bare benyttes til det formål som oppdragsavtalen beskriver, og må ikke kopieres eller gjøres tilgjengelig på annen måte eller i større utstrekning enn formålet tilsier.

Trondheim Renholdsverk AS

Målestokk (gjelder A1): 1:250/50

Utvidelse Heggstadmoen gjenvinningsstasjon
Rundkjøring
Plan og profil. Sideveger

Konkurransegrunnlag

Norconsult	Oppdragsnummer	Tegningsnummer	Revisjon
	52404409	D101	F02

"X:\nor\oppdrag\Steinkjer\524\04\52404409\BIM\Vegg\Arkfil\LAY_C.dwg - RoBEb - Plottet: 2026-04-08, 11:54 - LAYOUT = D101 - XREF = T_Tegnforklaring, T_Planrammer, T_geom_rundkjøring"