




## Type 12x25 cm

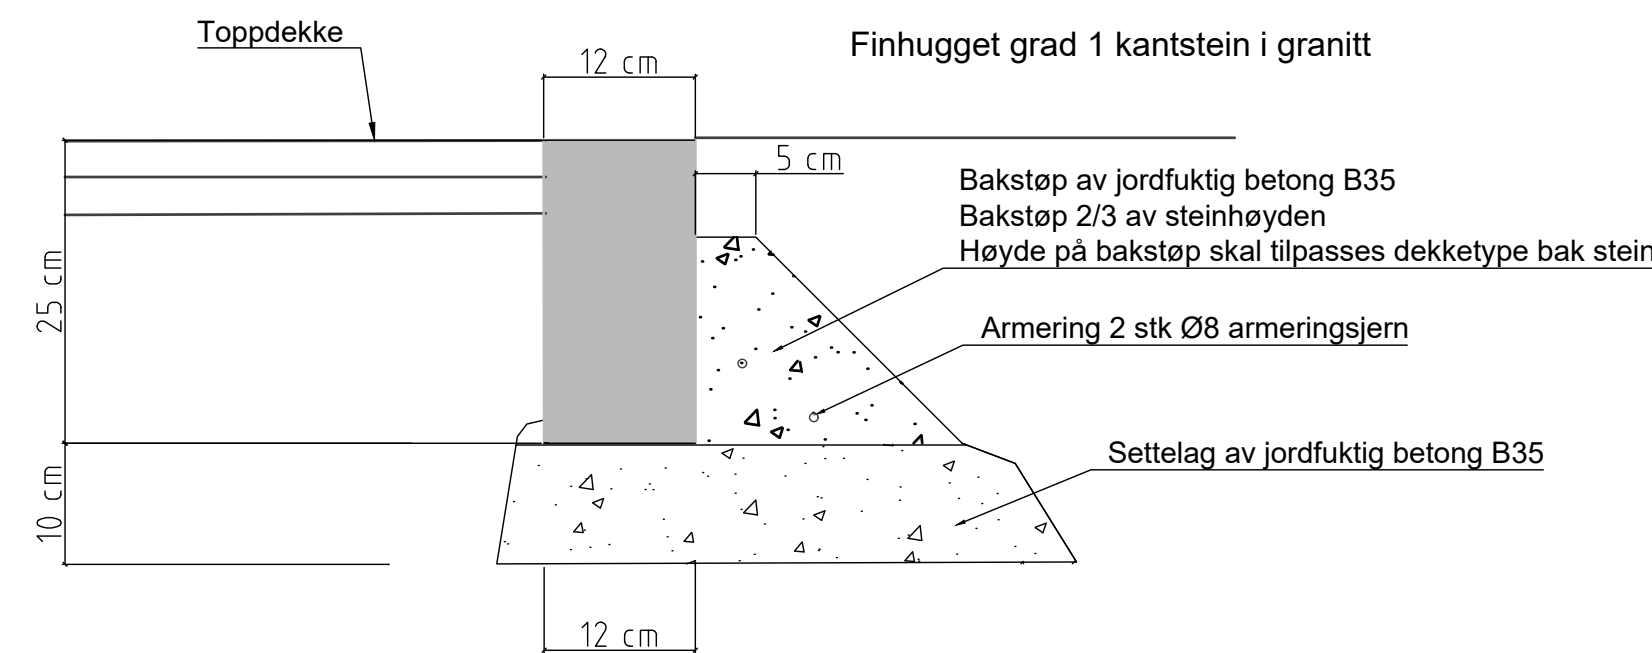


## Type 15x30 cm

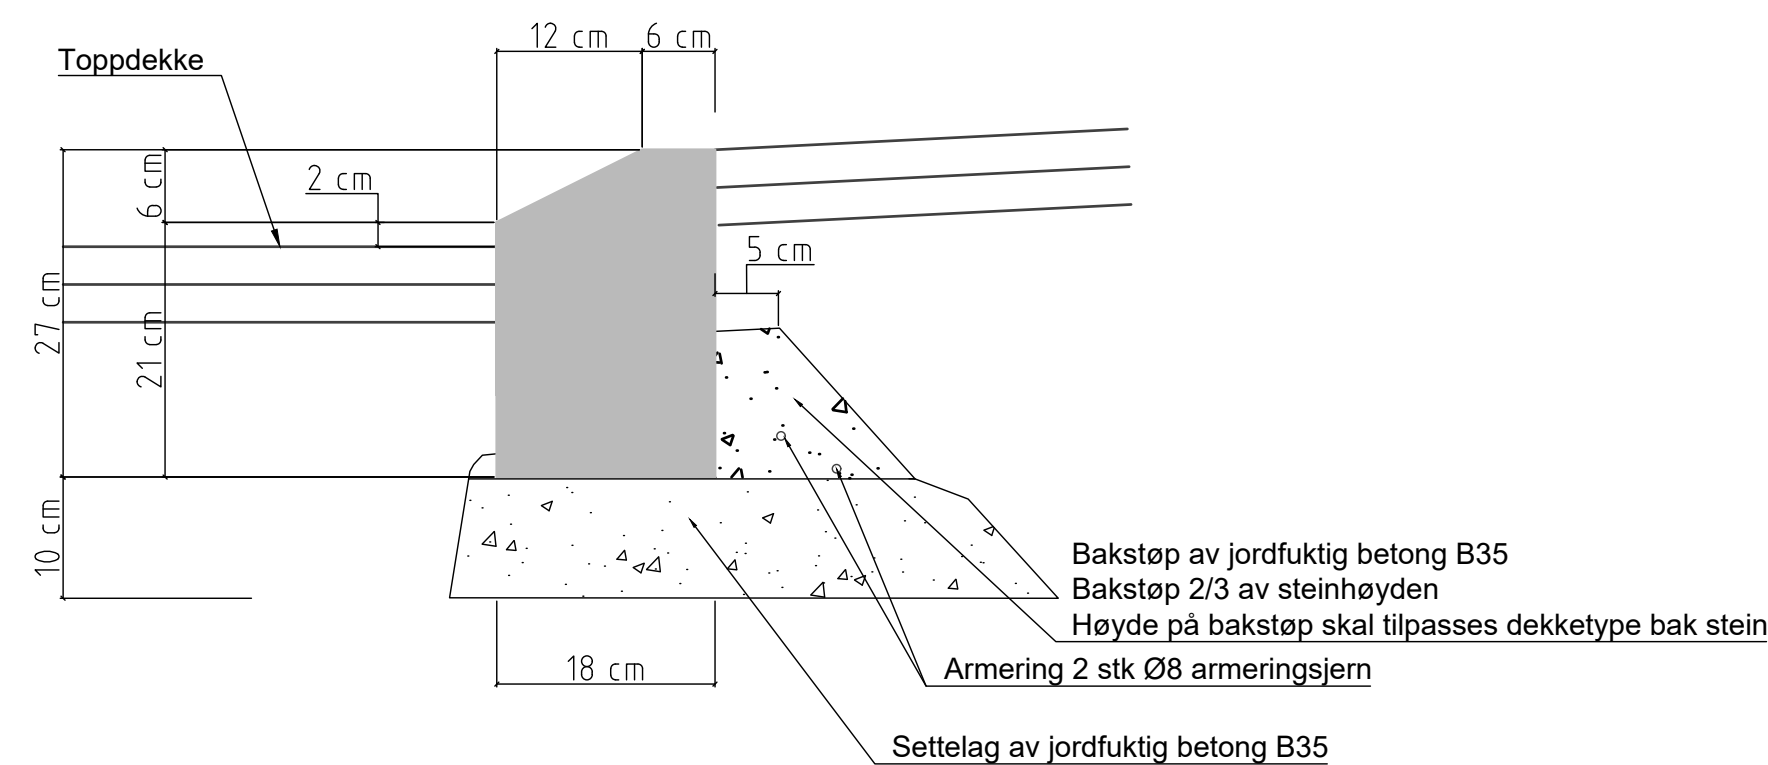


Utformes iht. Statens vegvesenes håndbok N200

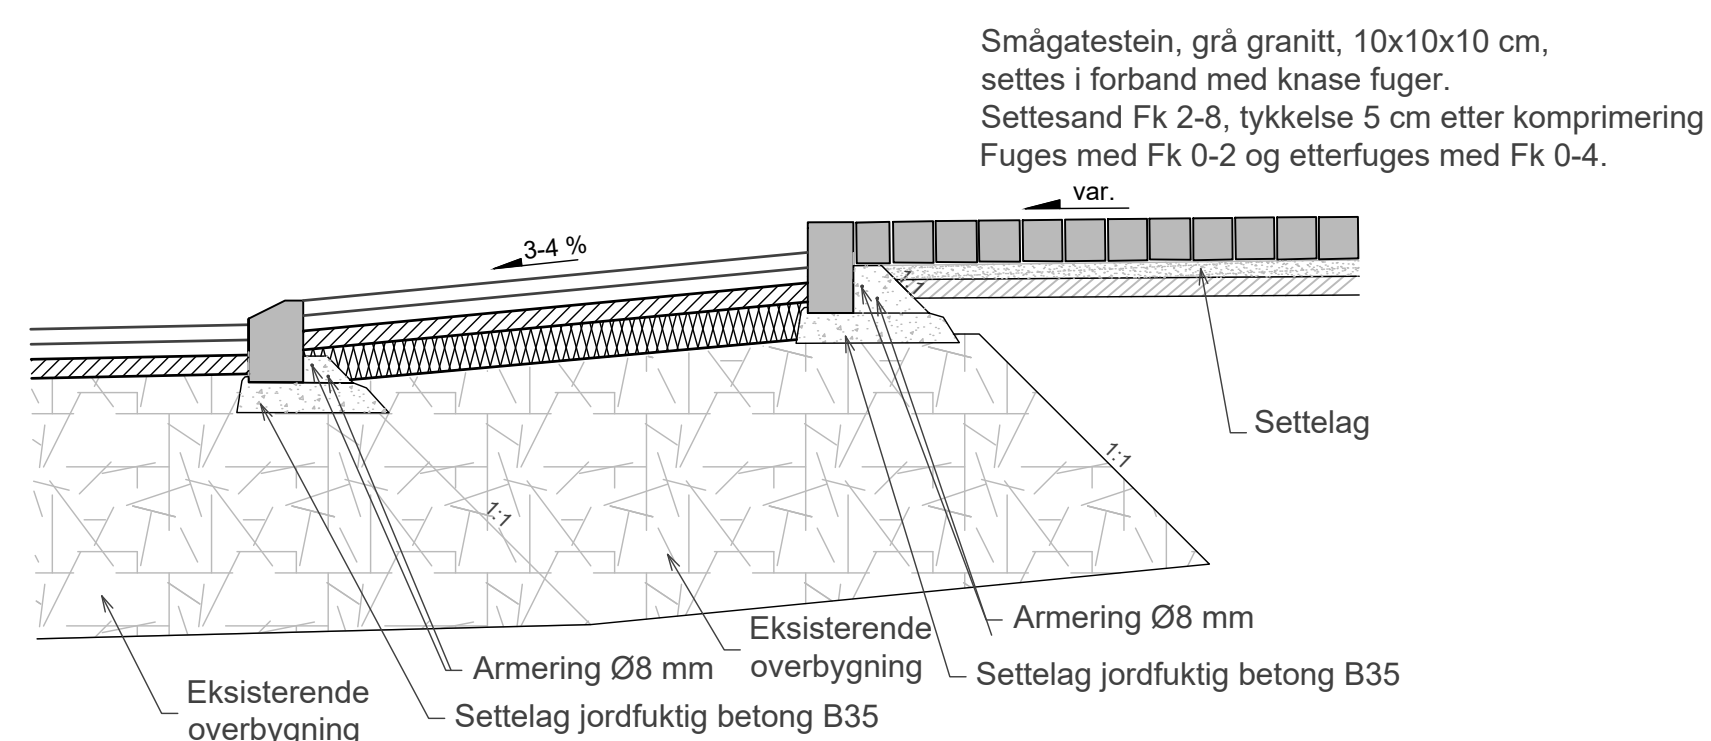


Type 12x30 cm med fas 2x2 cm

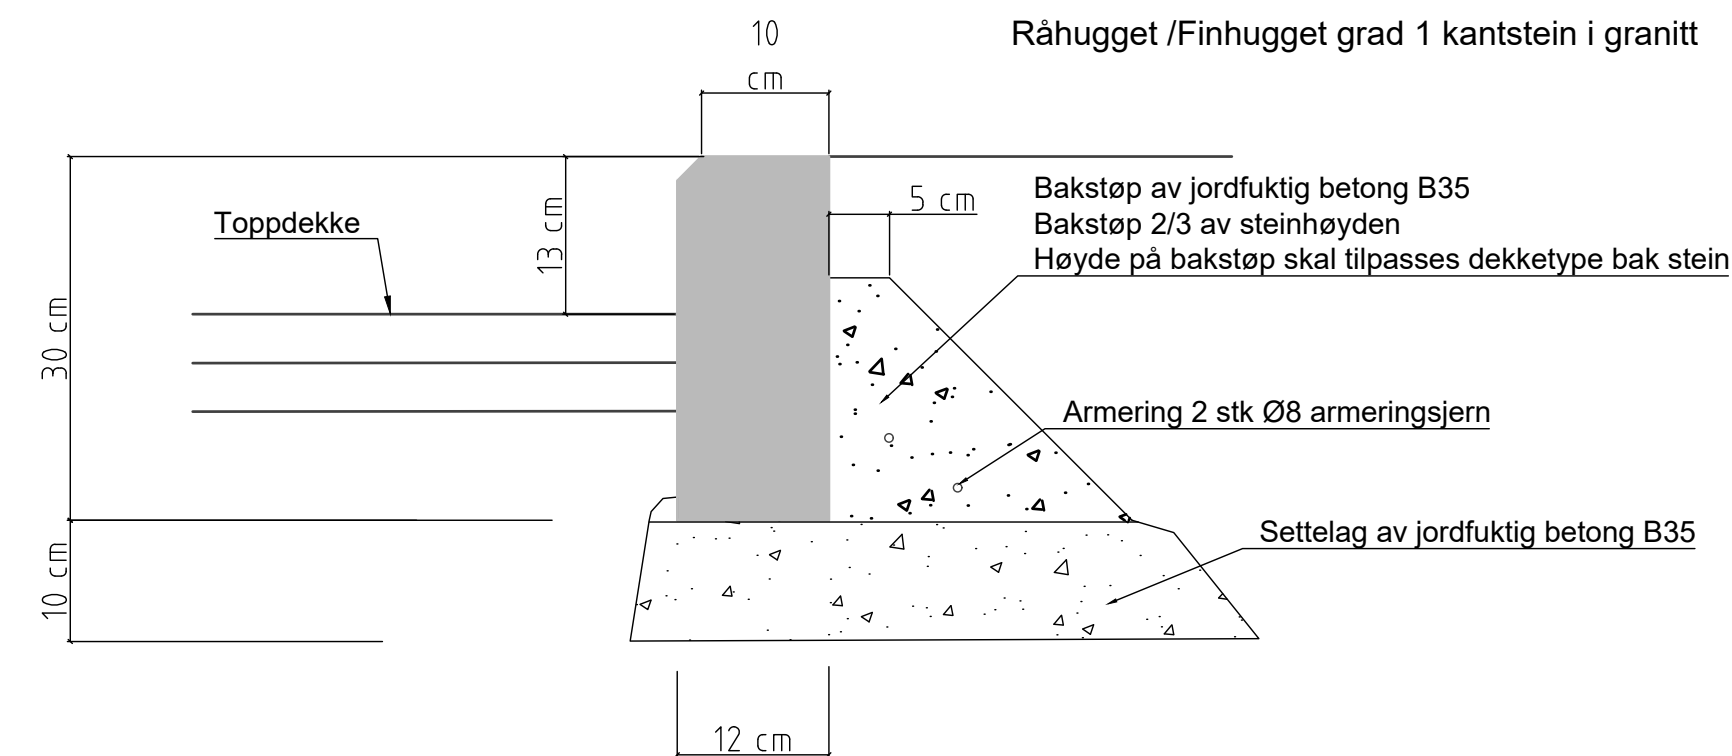

Type 15x30 cm

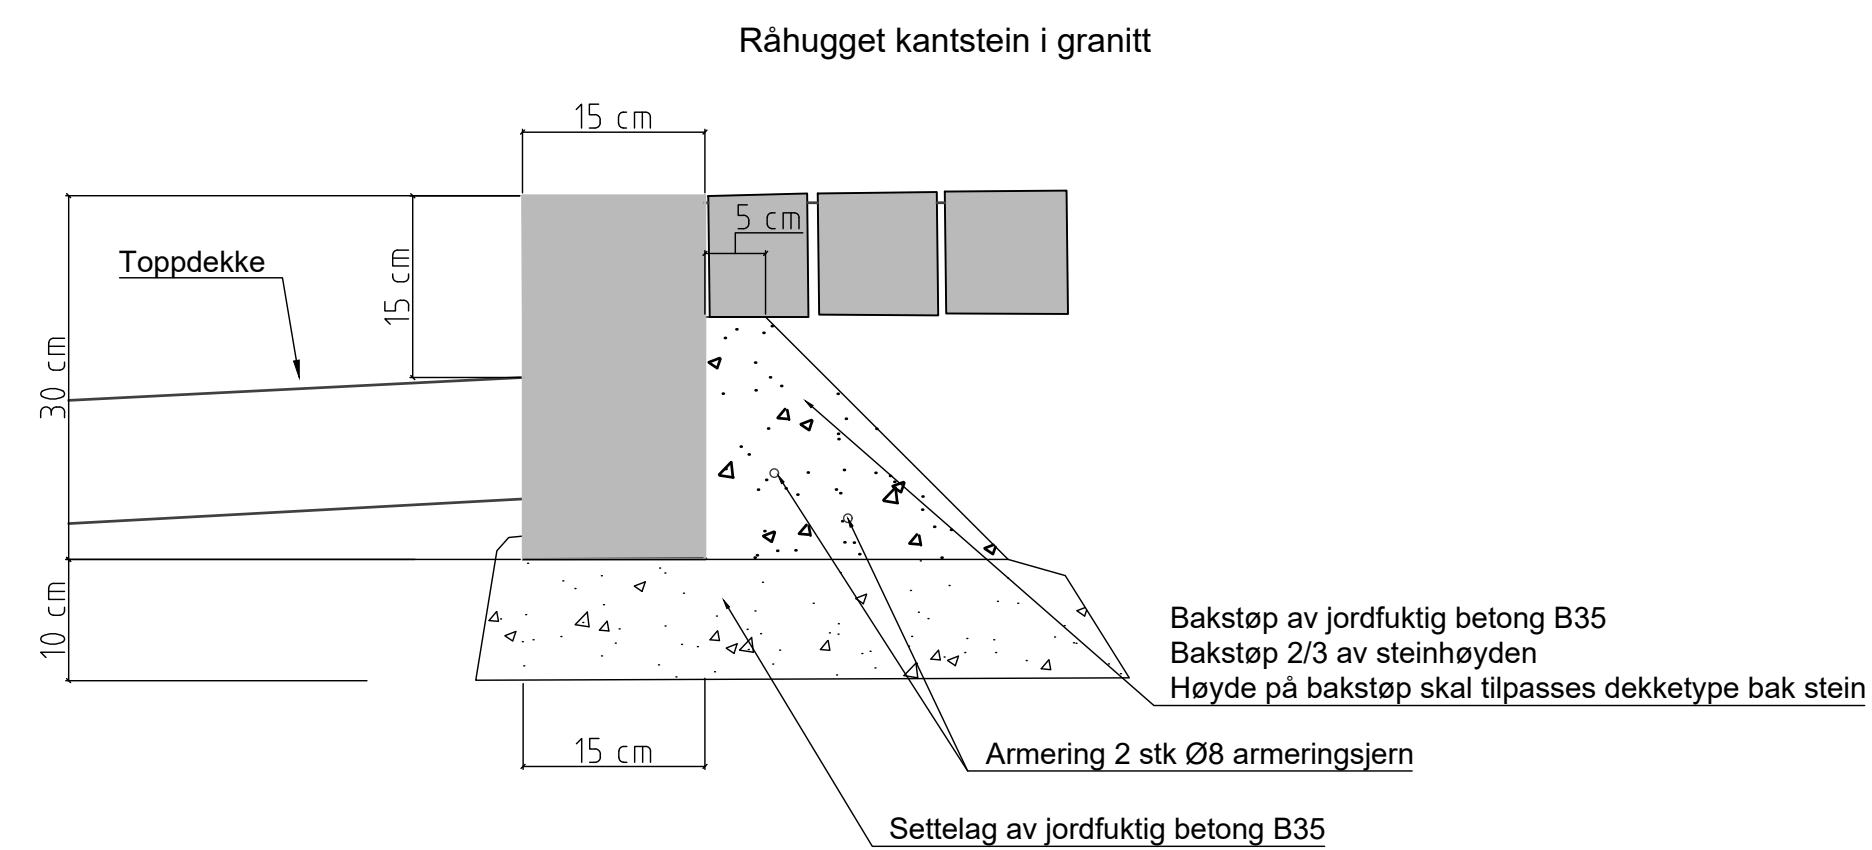

- Kantsteinsplan jf. tegning E101
- Overbygning jf. tegning F102

|  |            |  |  |             |                                   |
|--|------------|--|--|-------------|-----------------------------------|
| F02  | 2026-03-27 | Konkurransegrunnlag                          | RoBEb                                    | SFS         | KatMoe                            |
| E01  | 2025-09-12 | For godkjenning hos myndigheter              | MarkVa                                   | RoBEb       | KatMoe                            |
| Rev.   | Dato       | Beskrivelse                                  | Utarbeidet                               | Fagkontroll | Godkjent                          |
| <p>Dette dokumentet er utarbeidet av Norconsult som del av det oppdraget som fremgår nedenfor. Opphavsretten tilhører Norconsult. Dokumentet må bare benyttes til det formål som oppdragsavtalen beskriver, og må ikke kopieres eller gjøres tilgjengelig på annen måte eller i større utstrekning enn formålet tilsier.</p> |            |  |  |             | Målestokk (gjelder A1)            |
| <p><b>Trondheim Renholdswerk AS</b></p>  |            |  |  |             | <p><b>1:20</b></p>                |
| <p><b>Utvidelse Heggstadmoen gjenvinningsstasjon</b></p> <p><b>Rundkjøring</b></p> <p><b>Detaljer kantstein</b></p>  |            |  |  |             |                                   |
| <p><b>Konkurransegrunnlag</b></p>  |            |  |  |             |                                   |
| <p><b>Norconsult</b> </p>   |            | <p>Oppdragsnummer</p> <p><b>52044409</b></p> | <p>Tegningsnummer</p> <p><b>J101</b></p> |             | <p>Revisjon</p> <p><b>F02</b></p> |