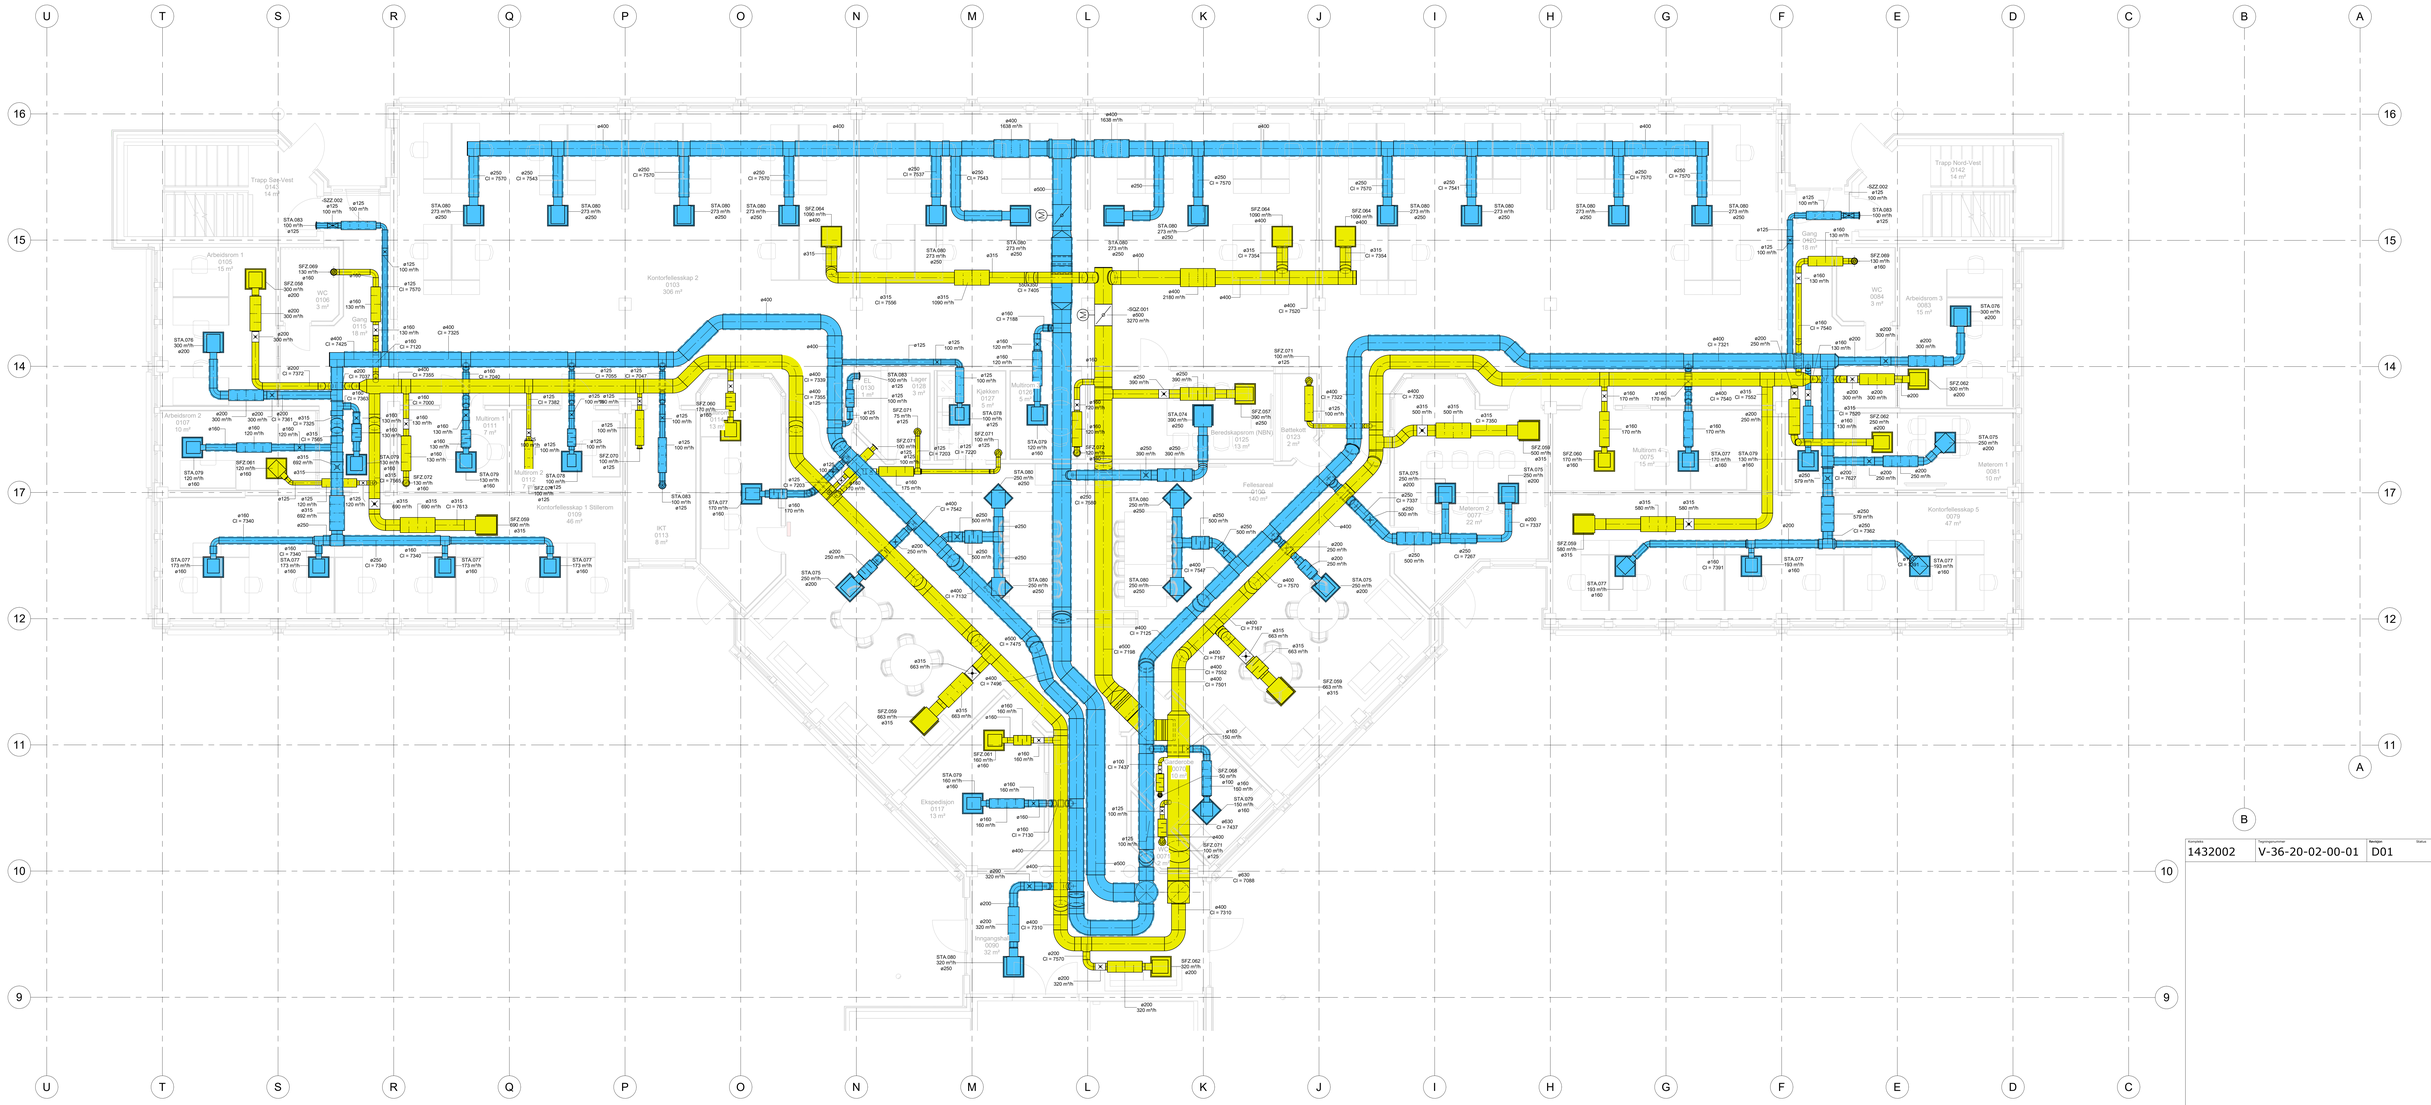

Merknader:
Det skal installeres overstrømningsventil der det ikke er spalte under dør

Arkivnummer	Tegningsnummer	Revisjon	Status
1432002	V-36-20-02-00-01	D01	

Revisjon	Revisjonstekst	Dato	Tegnet	Kontrollert
D01	For godkjennelse hos oppdragsgiver	26.05.15	SRY	SJO

Prosjekterende

Anbudstegning

RAMBØLL

RAMBØLL NORGE AS - BERGEN
Nygårdsgaten 93
5008 Bergen
T +47 55 17 58 00, bergen@ramboll.no

Prosjekt
Helse Førde

Oppdragsnr.
1350063435

Anga

Tegnet av
SRY

Kontrollert av
SJO

Ventilasjonsanlegg Plan 0
Vestfløy

Dato
CATV
25/12/19

Målestokk
1 : 50

Arkivnummer / Sporingsnr.	Tegningsnummer	Revisjon	Status
1432002	V-36-20-02-00-01	D01	

A0L