VEGGTYPE/KONSTRUKSJON

INNVENDIGE LETTVEGGER

Veggnøkler tar utgangspunkt i eksisterende veggtyper markert på originale ARK-tegninger. Disser er merket med SKV1/SKV... Veggtypene har fått nye navn iht. Hese Første sitt merkesystem. Nye vegger innordner seg samme prinsipp og oppbygging, siden det i mange tilfeller er eksisterende deler av vegg som skal forlenges.

AVD. 098 (SKV1)
2 x 13 mm gips
100 mm stålstender/isolasjon
2 x 13 mm gips
Eksisterende vegg. Høyde 3400 mm i etg. 0, til UK betongdekke
Prøvehull var ikke gjennomgående-usikkert om det er 2 lag gips på begge sider

AVD. 099 (SKV 2)
2 x 13 mm gips
100 mm stålstender/isolasjon
2 x 13 mm gips
Eksisterende vegg. Høyde 3400 mm i etg. 0, til UK betongdekke
Prøvehull var ikke gjennomgående-usikkert om det er 2 lag gips på begge sider

AVD. 100 (SKV3)
2 x 13 mm gips
95 mm stålstender/isolasjon
2 x 13 mm gips
Eksisterende vegg. Høyde 3400 mm i etg. 0, til UK betongdekke
Prøvehull var ikke gjennomgående-usikkert om det er 2 lag gips på begge sider

AVD. 101 (SKV 4)
2 x 13 mm gips
170 mm stålstender/isolasjon
2 x 13 mm gips
Eksisterende vegg. Høyde 3400 mm i etg. 0, til UK betongdekke
Prøvehull var ikke gjennomgående-usikkert om det er 2 lag gips på begge sider

PÅFORINGER VEGG SPESIELLE OVERFLATER

AVD.104 (Vestmur)
13 mm gips
48 mm utlekting/isolasjon
PÅFORING YTTERVEGG og PÅFORING FOR RØR
Ekstra sjiktmlag
XR- lydstender /isolasjon

AVD.108 (Vestmur)
2x13 mm gips
48 mm utlekting/isolasjon
SJAKTVEGG
2 lag gips. 9K XR- lydstender /isolasjon

EBA.021
bakefiner
BJØRKEFINER
Bakefiner 9 mm limt på underlag. Omfang vises ikke på plantegning, men i modell. Mengder er medtatt i beskrivelse og vises på skjemategninger

Flis
Fliselim
FLIS OVER KJØKKENBENK
Flis over kjøkkenbenk/vaskebenk. Hele kjøkkenbenkens lengde. Keramisk flis 12 mm. Størrelse 10 x 10cm. Winchelmans. Membran legges Fugefarge avklares med ARK.

INFO TIL PLANTEGNINGER

Eksisterende vegger, dører og innvendige glassflet vises med grå linjer, og har ingen merking på tegning.

Nye vegger, dører og innvendige glass vises med svart linje og er merket med type (ref. Beskrivelse).

Vurderinger fra RIAKU :
Eksisterende vegger vil overholde nye krav til luftlydisolasjon. Det må sjekkes for svekkelser i gjennomføringer og dører i forbindelse med detaljprosjektering av prosjektet.
(se notat RIAKU)

SOLAVSKJERMING
Solavskjerming er markert på fasadetegninger

MØBLERING
Løst inventar er veiledende, og ikke del av leveransen
Fast inventar som er del av leveransen inkluderer kjøkken og faste sittebenker (disse vises på egne skjerma)
Prosjektet legger opp til mye gjenbruk av eksisterende kjøkkenkomponenter/skrog/garderobeskap/vasker mm. Dette er spesifisert på skjemategning og i beskrivelse

RIV og RIV: (lamaler og radiatorer) er illustrative og linket inn på plantegninger ARK.
Det vises til egne tegninger for nøyaktig infomasjon

VEGGABSORBENTER

Det er estimert at det er behov ca. 316 kvm totalt veggabsorbenter.

Mengde og behov for veggabsorbenter avhenger av type møblering som blir valgt. Løst inventar er ikke del av leveransen.
Veggabsorbenter kan erstattes med tunge gardiner der det er aktuelt. Se også RIAKU notat.
Omfang avklares med BIH i detaljfase

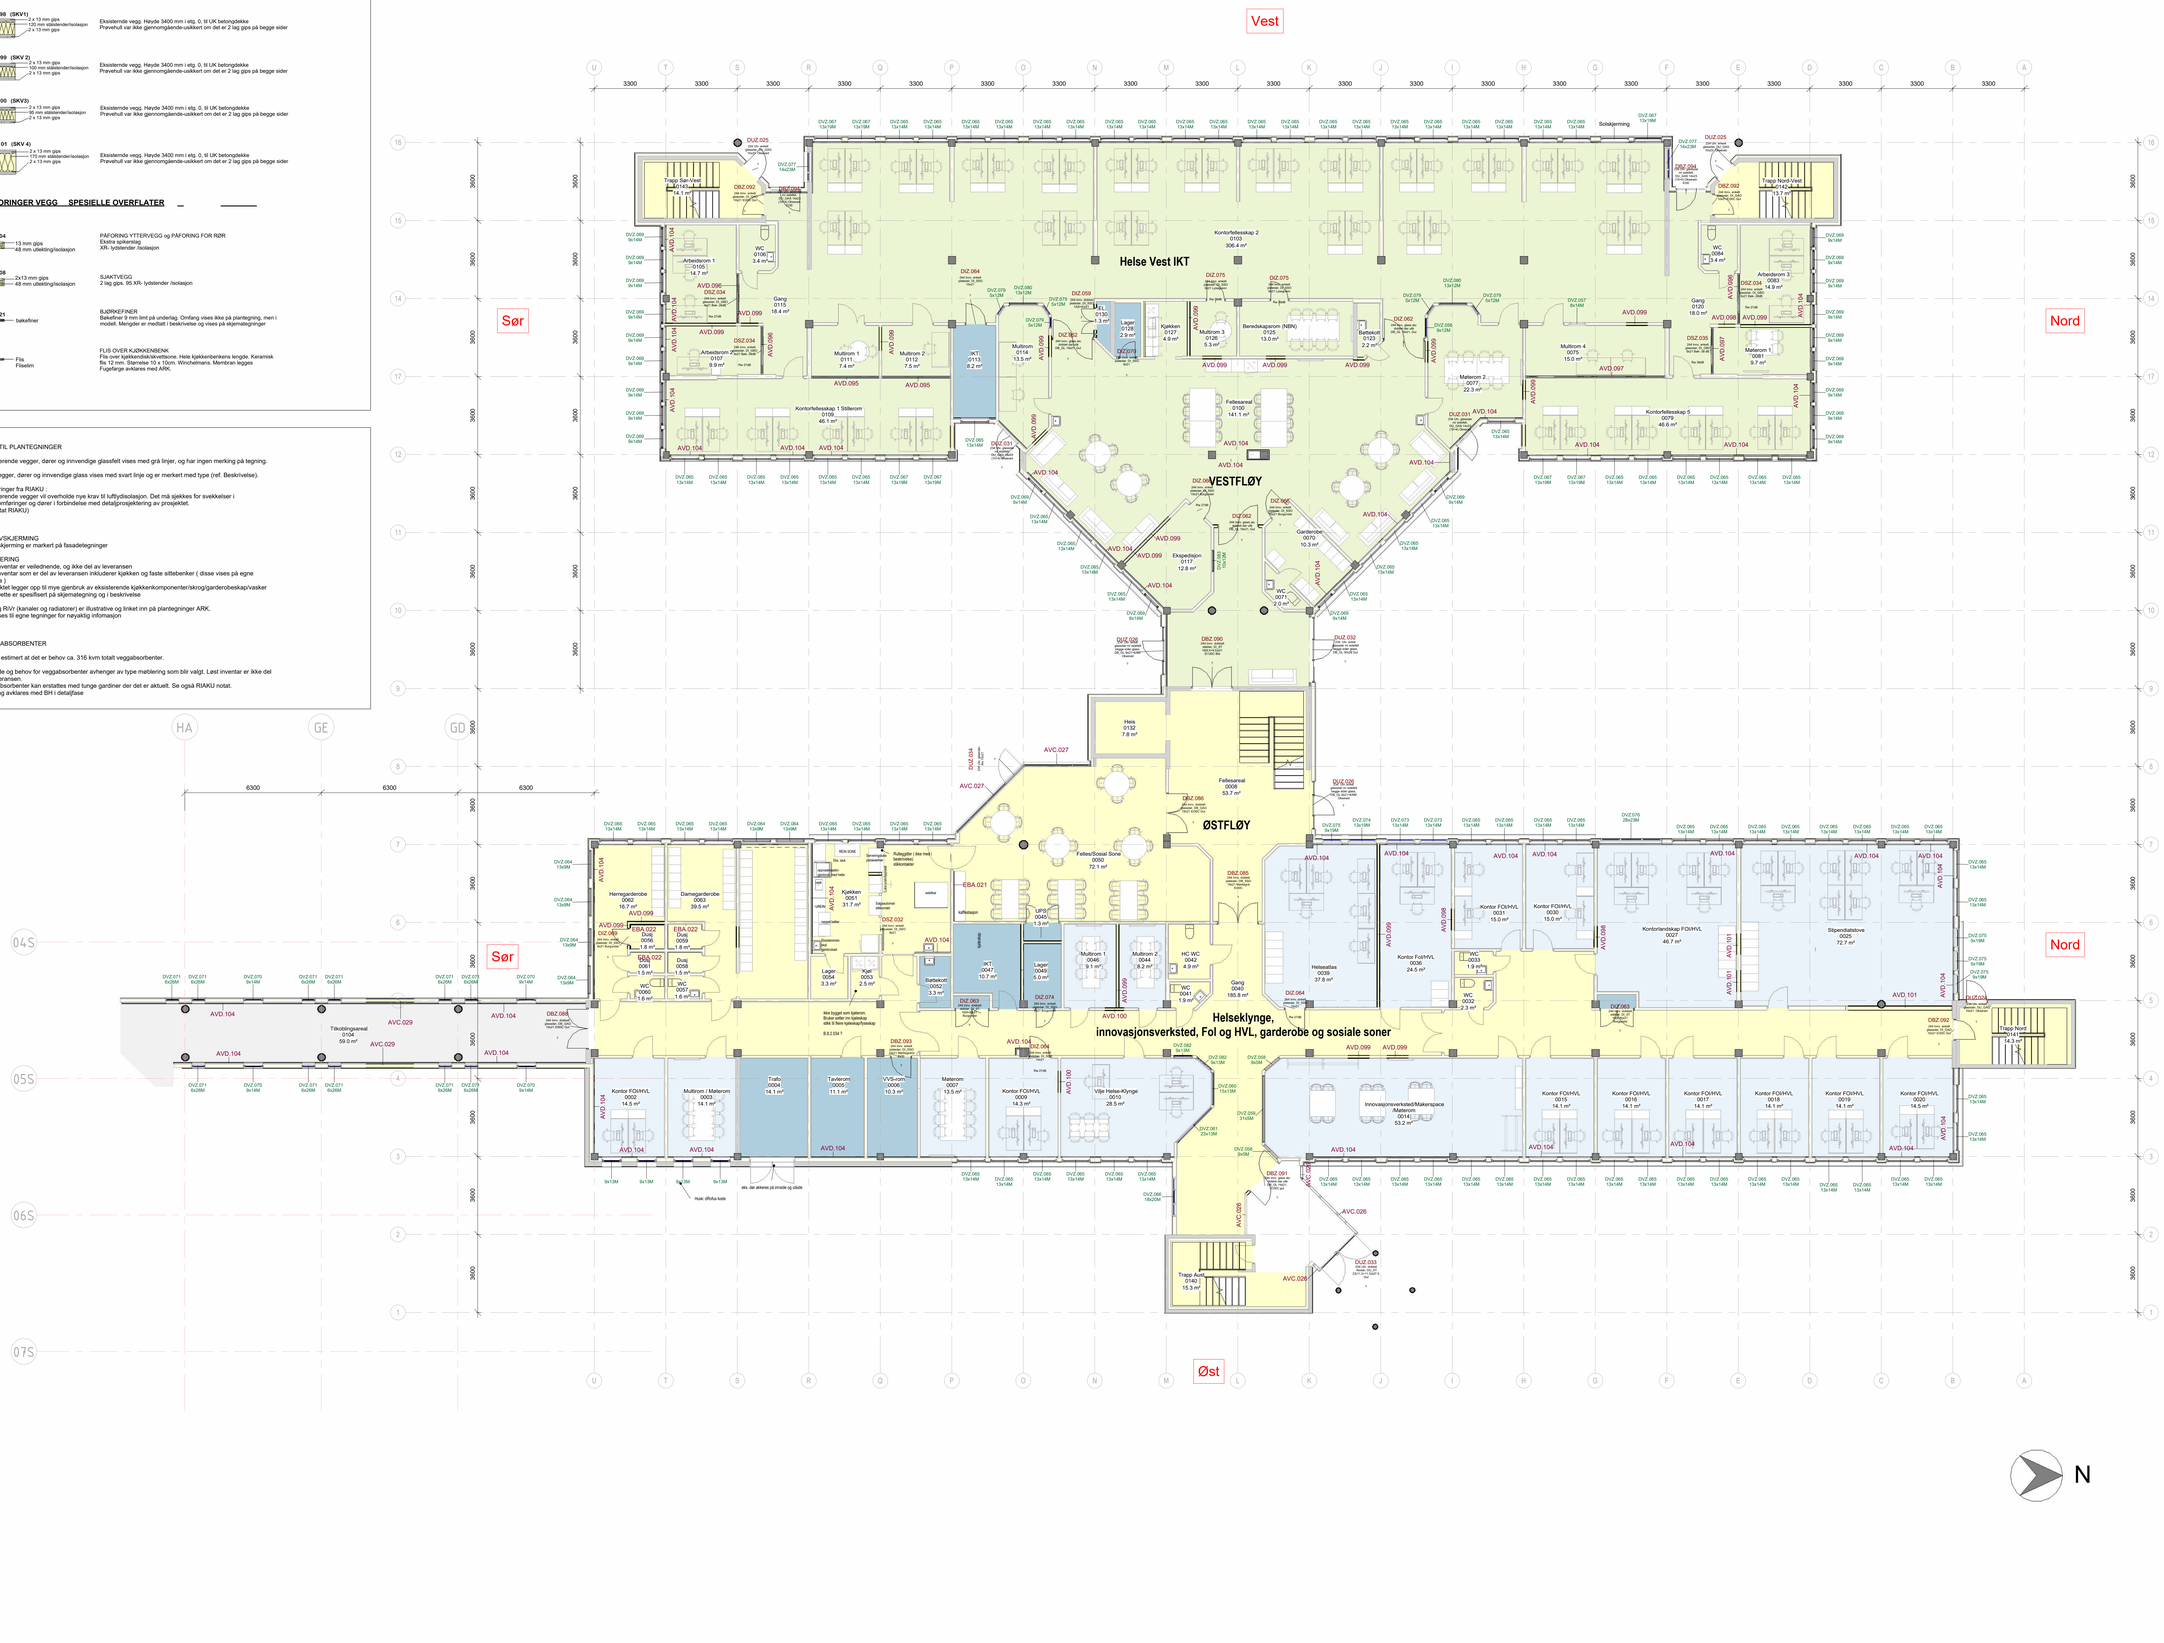
Vest
Sør
Nord
Øst
Helse Vest IKT
VESTFLØY
ØSTFLØY
Helseklynge,
innovasjonsverksted, FoI og HVL, garderobe og sosiale soner
Trapp Sør-Vest 0141 14.1 m²
Trapp Nord-Vest 0142 13.7 m²
Trapp Nord 0143 14.3 m²
Trapp Aust 0140 15.3 m²
Kontorfellesskap 2 0103 306.4 m²
Kontorfellesskap 1 Stillerom 0109 46.1 m²
Kontorfellesskap 5 0079 46.6 m²
Møterom 4 0075 15.0 m²
Møterom 2 0077 22.3 m²
Møterom 1 0081 9.7 m²
Arbeidsrom 1 0105 14.7 m²
Arbeidsrom 2 0107 9.9 m²
Arbeidsrom 3 0083 14.9 m²
Gang 0115 16.4 m²
Gang 0120 18.0 m²
Gang 0040 185.8 m²
Felles/Sosial Sone 0050 72.1 m²
Fellesareal 0100 141.1 m²
Fellesareal 0008 53.7 m²
Innovasjonsverksted/Makerspace Møterom 0014 53.2 m²
Stipendiatstove 0025 72.7 m²
Kontorlandskap FOI/HVL 0027 46.7 m²
Helseatlas 0039 37.8 m²
Kontor FoI/HVL 0036 24.5 m²
Kontor FOI/HVL 0021 15.0 m²
Kontor FOI/HVL 0030 15.0 m²
Kontor FOI/HVL 0015 14.1 m²
Kontor FOI/HVL 0016 14.1 m²
Kontor FOI/HVL 0017 14.1 m²
Kontor FOI/HVL 0018 14.1 m²
Kontor FOI/HVL 0019 14.1 m²
Kontor FOI/HVL 0020 14.5 m²
Kontor FOI/HVL 0022 14.5 m²
Multirom / Møterom 0003 14.1 m²
Trafo 0004 14.1 m²
Taverom 0005 11.1 m²
VVS-rom 0006 10.3 m²
Møterom 0007 13.5 m²
Kontor FOI/HVL 0009 14.3 m²
Vrie Helse-Klynge 0010 28.5 m²
Multirom 1 0111 7.4 m²
Multirom 2 0112 7.5 m²
Multirom 3 0126 5.3 m²
Multirom 1 0046 9.1 m²
Multirom 2 0044 8.2 m²
Multirom 0114 13.5 m²
Kjøkken 0127 4.9 m²
Kjøkken 0051 31.7 m²
Lager 0126 2.9 m²
Lager 0045 5.0 m²
Lager 0054 3.3 m²
Lager 0130 1.3 m²
Bæreskaparom (NBN) 0125 13.0 m²
Bæreskaparom 0123 2.2 m²
Herregarderobe 0062 16.7 m²
Damegarderobe 0063 39.5 m²
Garderobe 0070 10.3 m²
Ekspedisjon 0117 12.8 m²
Heis 0132 7.8 m²
Heis 0141 7.8 m²
Tilkoblingsareal 0104 59.0 m²
Kjøkken 0053 2.5 m²
Kjøkken 0087 3.3 m²
IKT 0113 8.2 m²
IKT 0047 10.7 m²
Utstikk
Sjakt
WC 0106 3.4 m²
WC 0084 3.4 m²
WC 0033 1.9 m²
WC 0032 2.3 m²
WC 0041 1.9 m²
WC 0057 1.6 m²
WC 0060 1.6 m²
WC 0071 2.0 m²
Dusj 0056 1.8 m²
Dusj 0059 1.8 m²
Dusj 0061 1.5 m²
Dusj 0058 1.5 m²
Garderobeskap 0087 Garderobeskap
Garderobeskap 0088 Garderobeskap
Ikke bygget som kjøkken. Brukt seller inn kjøkkeup slikk S Noe kjøkkeup/Kjøkkeup
Rullegitter (ikke merk) befestiget elektrontaler
Sagsdomer stikkontakt
Gjennomgang glassvegg
REIN SONE
Rio. Ind.
Garderobeskap 0088 Garderobeskap
Garderobeskap 0087 Garderobeskap
Kjøkkeup
Kjøkkeup
Kjøkkeup