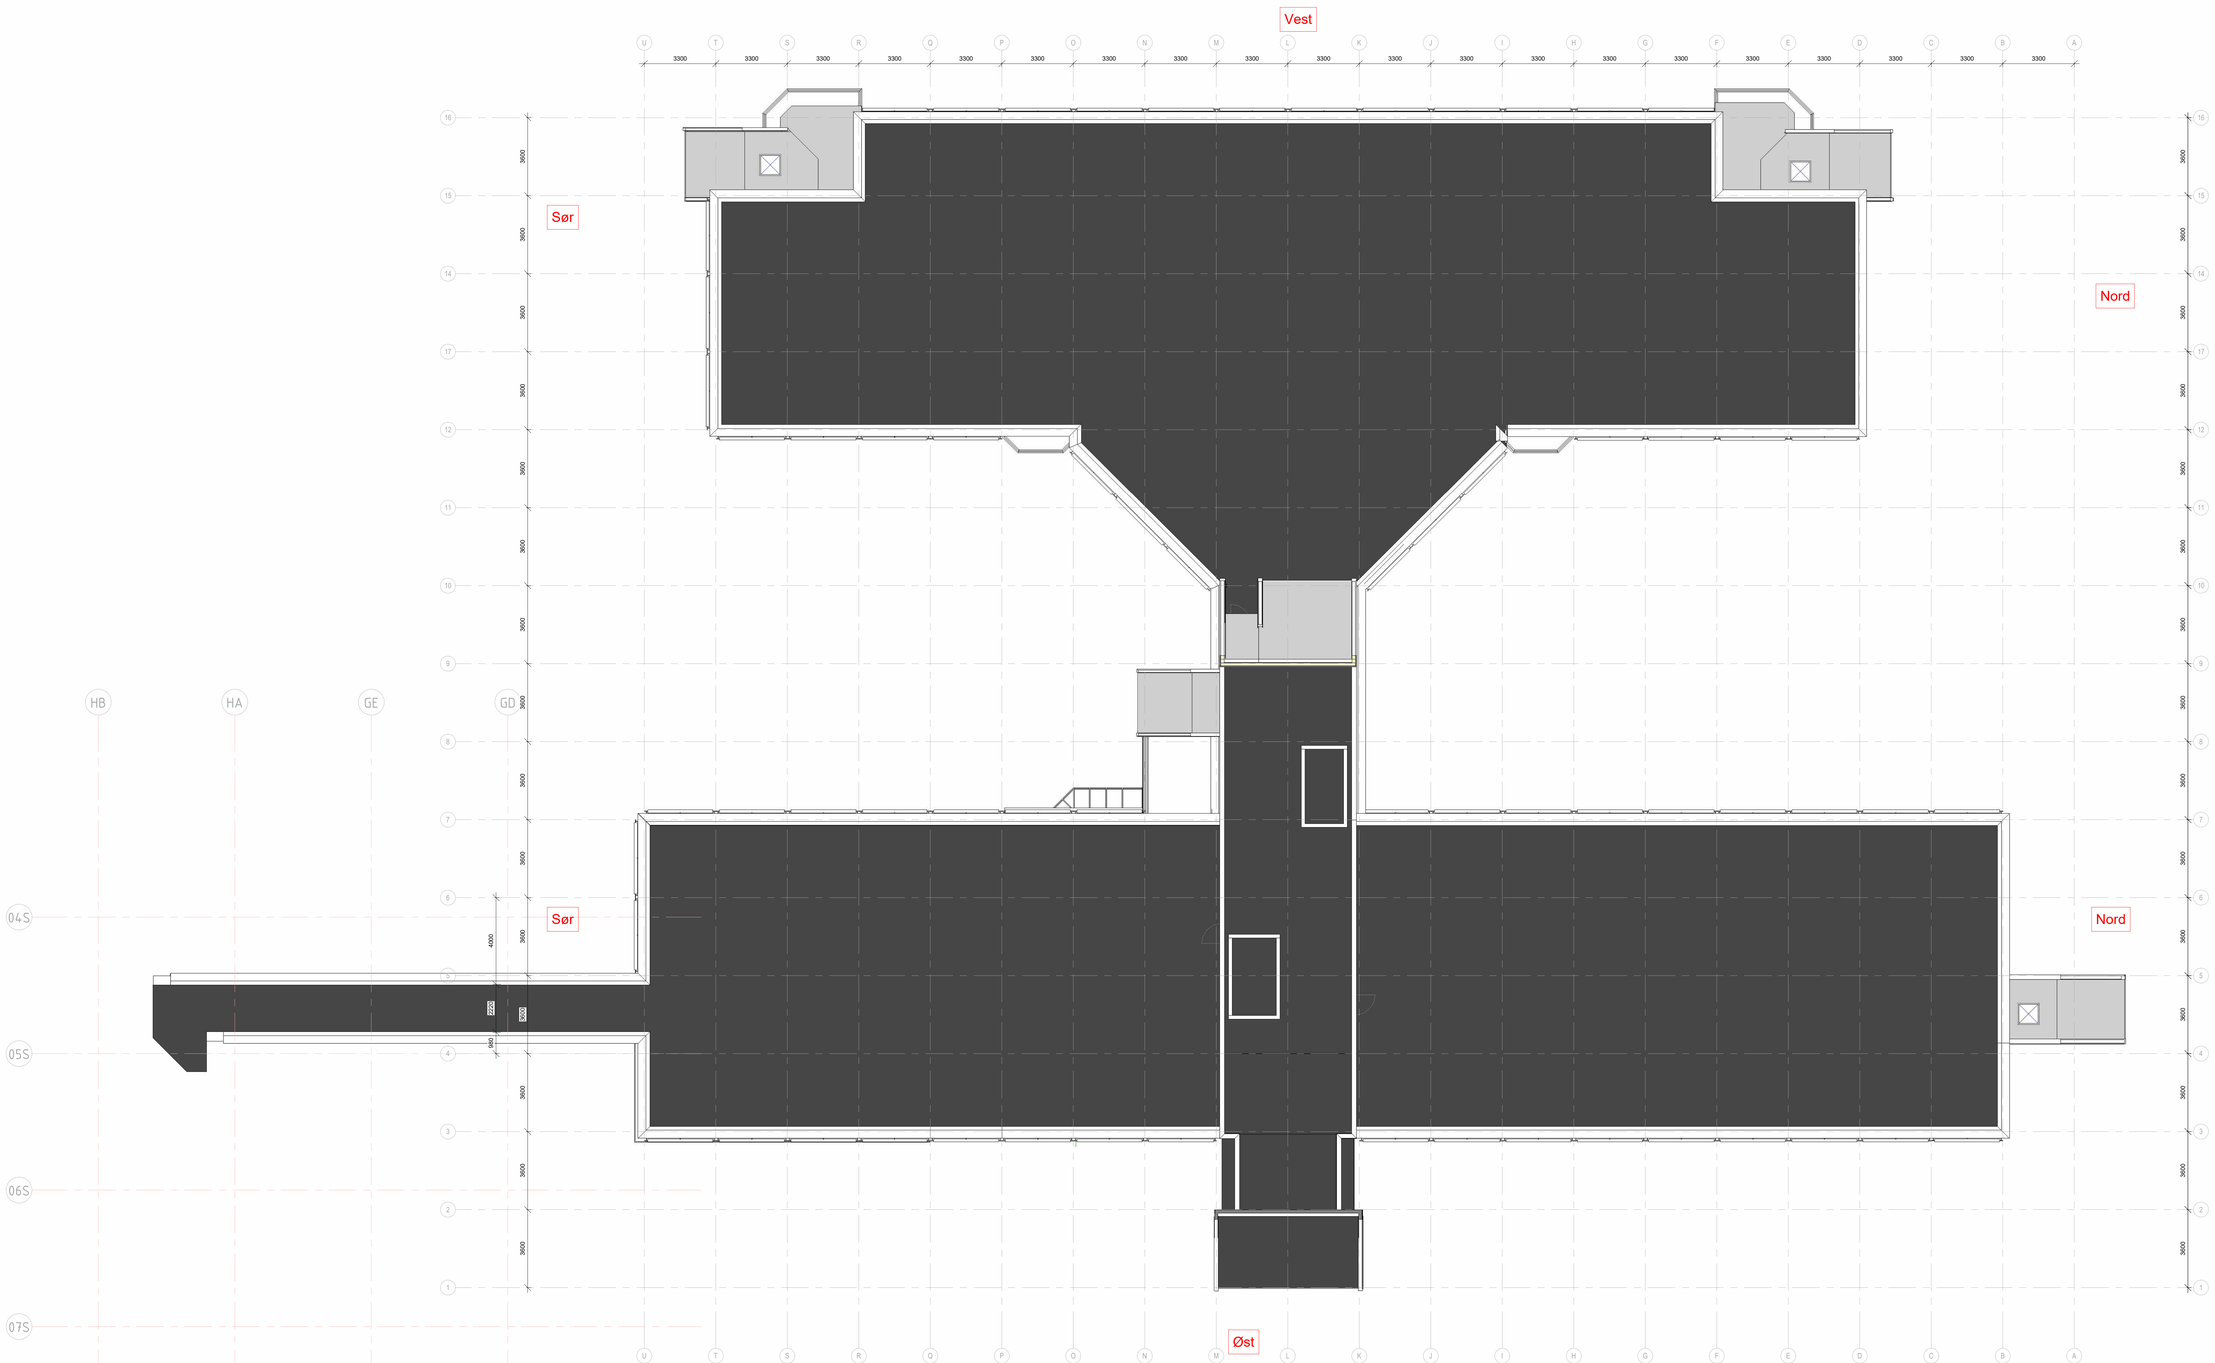

MERKNADER

GENERELL INFO

MODELL OG MODENHETSGRAD
Ved oppstart av prosjektet overtok ARK en enkel 3D- modell fra Helse Førde som underlag for prosjektering. Modell er videreutviklet basert på originale ARK tegninger/tegninger til rammesøknad fra 1987 og anbudstegninger datert 1989

VEGGER OG DEKKER
Originale RIB anbuds- tegninger ble funnet sent i forprosjektfasen. Det er ikke overensstemmelser mellom RIB tegninger og ARK tegninger fra 1989, bl. annet dekketykkelser, utstrekning av bygget mm.
Hulltaking i dekke er ikke tatt utført i prosjekteringsfasen, kun prøvehull i vegger.
Det er lagt inn dekketykkelser som anvist på originale RIB tegninger, og veggtykkelser er anslått ut ifra målsatt etter originale ARK tegninger og generelle observasjoner på stedet (+ supplerende dokumentasjon). Veggtykkelse er angitt etter observasjoner i prøvehull og merking av originale ARK tegninger (SKV15SKV2.2).

Avvik vil forekomme. Prosjekteringsgruppen har ikke oversikt over alle endringer som er gjort på bygget siden byggeår.
Entreprenør har ansvar for å kontrollere tegninger/modell opp mot eksisterende situasjon underveis i hvs/byggevirksomheten. Avvik meldes fortløpende til prosjekteringsgruppen, slik at underlag kan oppdateres.

MÅLSETTING PÅ TEGNING
Tegninger er målsatt med aksemål og hovedmål, samt mål på kritiske steder med begrenset plass.
Bygging av nye vegger må følge bygningens logikk/struktur og ikke nødvendigvis mål på tegning.

Hele prosjektet baserer seg på å beholde/og gjenoppbygge mest mulig av den originale utformingen/detaljeringen av bygget, både innvendig og utvendig.

SANITÆRUTSTYR
Sanitærutstyr vises på ARK tegninger, men medtas i RIV leveranse.
Plassering er satt ut fra tegningsunderlag og stedvis kontroll på stedet. Avvik på plassering kan forekomme. Entreprenør har ansvar for kontrollmål av nøyaktig plassering.

FDV AV EKSISTERENDE KOMPONENTER
Det finnes ingen FDV-dokumentasjon på eksisterende materialer/bygningskomponenter i bygget.

MERKING I MODELL
Eksisterende komponenter er merket med MMI 500E. Eksisterende innerdører som blir stående er eksempelvis også merket med 00 244 i typenavn på tegning og i modell, mens de nye er merket med 244.

Eksisterende komponenter vil bli synonsert mot dfloftus, men uten ytterligere merking.

Entreprenør har tilgang til IFC til, men tegning går fremfor modell ved avvik. IFC modell anses som veiledende.

HENVISNINGER

MÅLESTOKK	NUMMER	REV.
1 : 100	A-20-20-02-03-01	

REV.	DATO	RETTELSEN GJELDER	ANSV.	GK

Oversiktskart

HELSE FØRDE

ARK Drg Arkitektkontor as
Tromsø gate 46 4400 Bryne
RIB
RIV
RIE

ORIGO

PROSJEKTNR.	TEGNET AV	KONTROLLERT AV	ANSV.
2504	JMS	LR	
DATO	FASE		Original format
2026-05-21	ANBUDSUNDERLAG		A0

ANGABYGGET
Takplan

MÅLESTOKK	NUMMER	REV.
1 : 100	A-20-20-02-03-01	F01