GENERELL INFO

MØBLERING
Leid inventar er veiledende, og ikke del av leveransen.
Permanent som er del av leveransen er skissert med farger og faste elliptenker (disse vises på egne skjema).
Prosjektet legger opp til et mye grønnere og miljøvennlig kjøkkenkomponentkirking/gardinskiskap/vasker mm. Dette er spesifisert på skjemategning og i beskrivelse.

Rør og ROH (lavsler og radiatorer) er illustrative og tilsier ikke inn på plantegninger ARK.
Det vises til egne tegninger for nøyaktig informasjon

VEGGABSORBENTER

Det er estimert at det er behov ca. 316 kvm totalt veggabsorbenter.

Mengde og behov for veggabsorbenter avhenger av type møblering som blir valgt. Leid inventar er ikke del av leveransen.
Veggabsorbenter kan erstattes med bunge gardiner der det er aktuelt. Se egne RIAKU notat.
Omfang avklares med BH i detaljfase

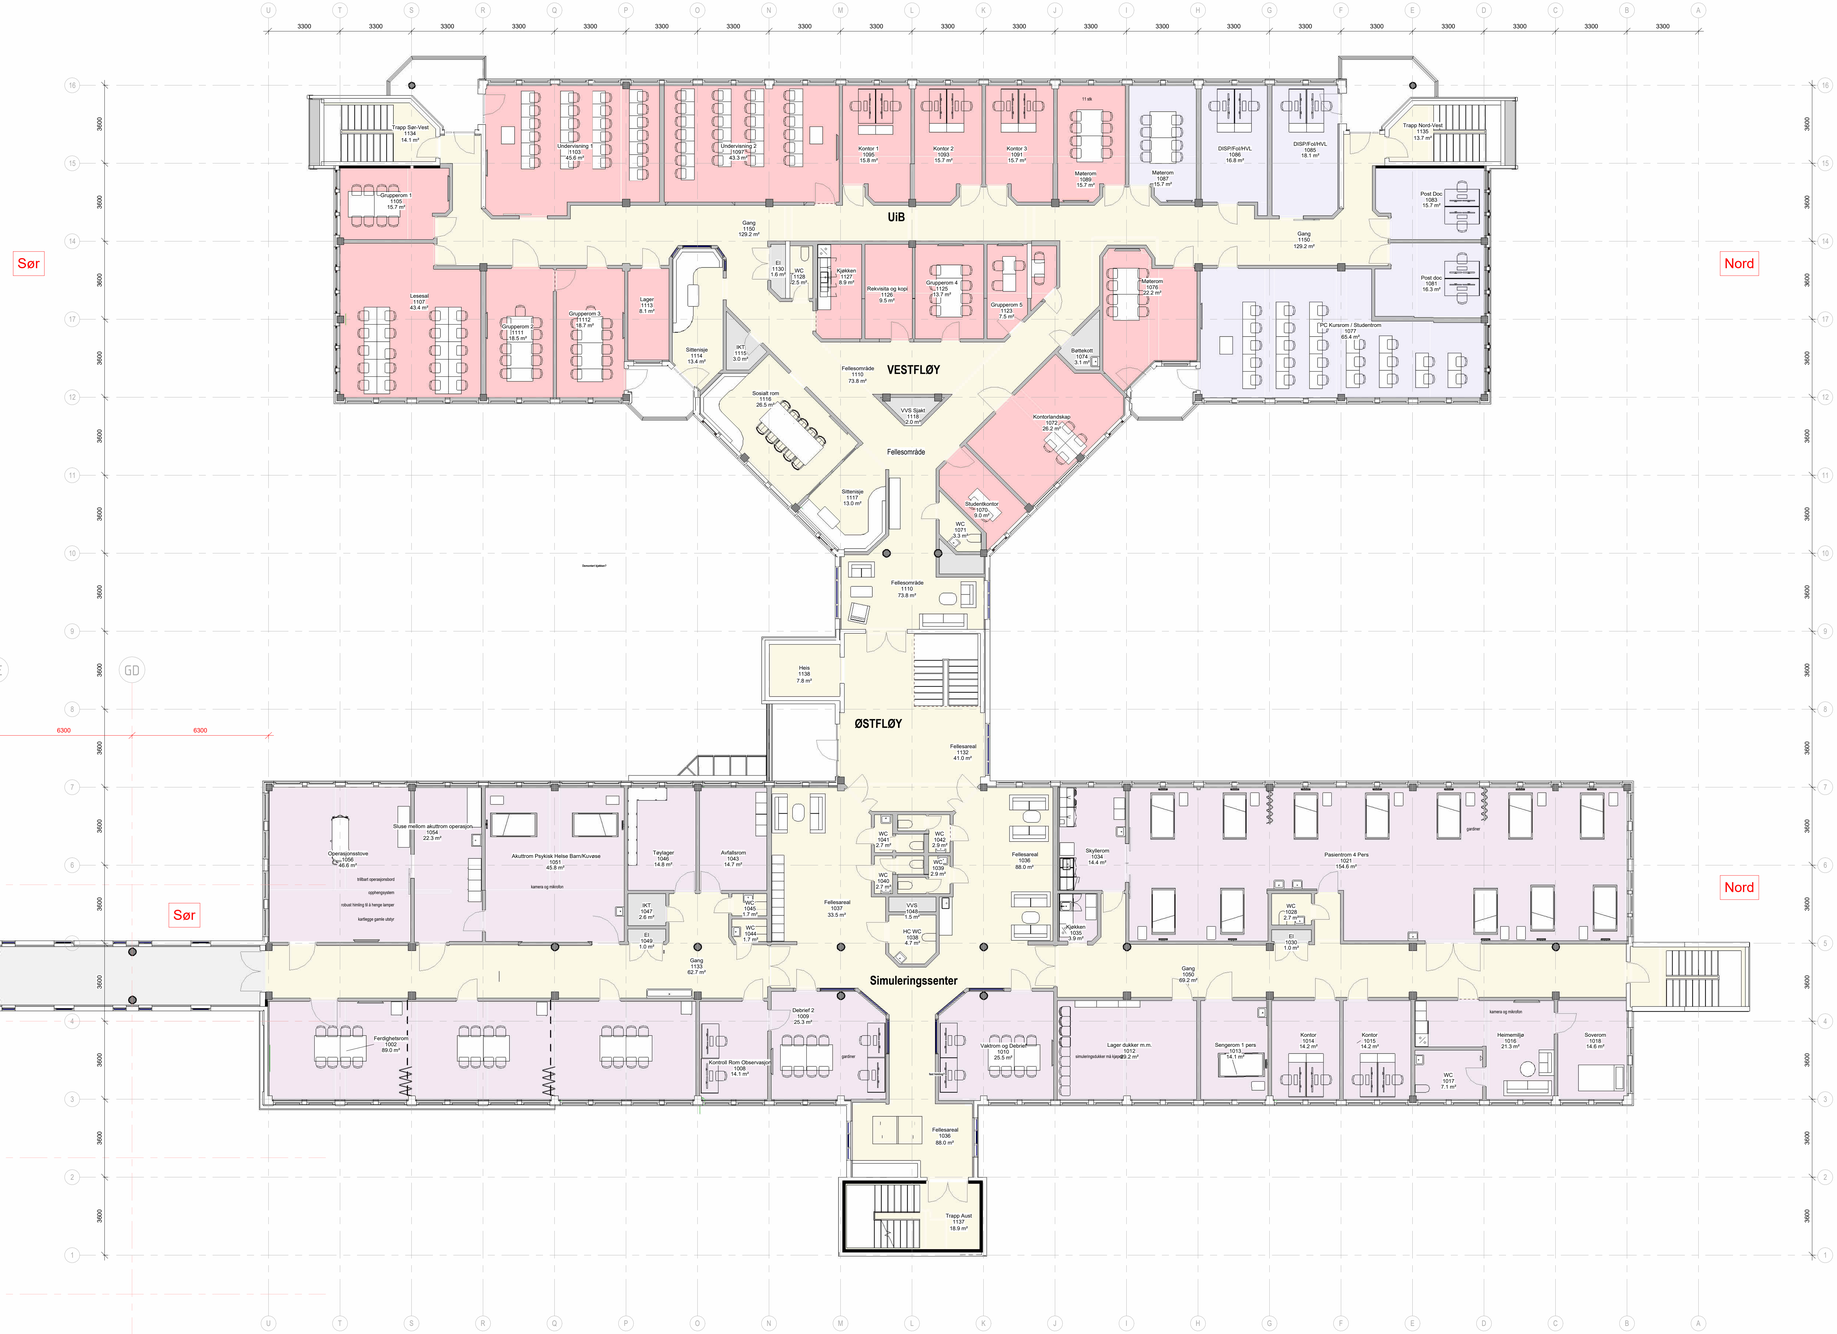

N

Møbleringsplan 01
1 : 100

MERKNADER

HENVISNINGER

MÅLESTOKK	NUMMER	REV.
1 : 100	A-20-21-02-01-01	D01

REV.	DATO	RETTELSEN GJELDER	ANSV.	GR.

Oversiktskart

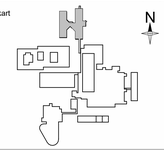

HELSE FØRDE

ARK. Org.nummer:974 760 436 MVA
Postadresse: Postboks 1400, 6807 Førde
ORIGO

RIB
RIV
RIE

PROSJEKTNR	TEGNET AV	KONTROLLERT AV	ANSV.
2504	JMS	LR	Approver
DATO	FASE		Original format
2026-05-21	ANBUDSUNDERLAG		A0

ANGABYGGET

Møbleringsplan 01

MÅLESTOKK	NUMMER	REV.
1 : 100	A-20-21-02-01-01	F01