


SKJEMA Innovasjonsverksted


- Møblering, fleksibilitet og gjenbruk:
- Stablestoler fra bygget skal gjenbrukes og kan lett stables
 - Bord på hjul skal etableres, og utformes slik at de enkelt kan flyttes
 - Rommet skal kunne ommøbleres enkelt for å tilrettelegge for varierende typer gruppearbeid og aktiviteter.
 - Det skal etableres mobile tavler for gruppearbeid, gjerne 4-5 stk. på hjul.
 - Det skal installeres en veggmontert skjerm for presentasjoner og visning av annet innhold.

- Gulv:
- Gulv som rives skal repareres med sjakkbrettmønster tilsvarende det eksisterende i bygget, spesielt tilpasset områdene rundt søyler der dette mønsteret forekommer originalt.

- Kreative funksjoner og støtteutstyr:
- Det skal avsettes egnet oppbevaringsplass for kreative verktøy og utstyr til prototyping

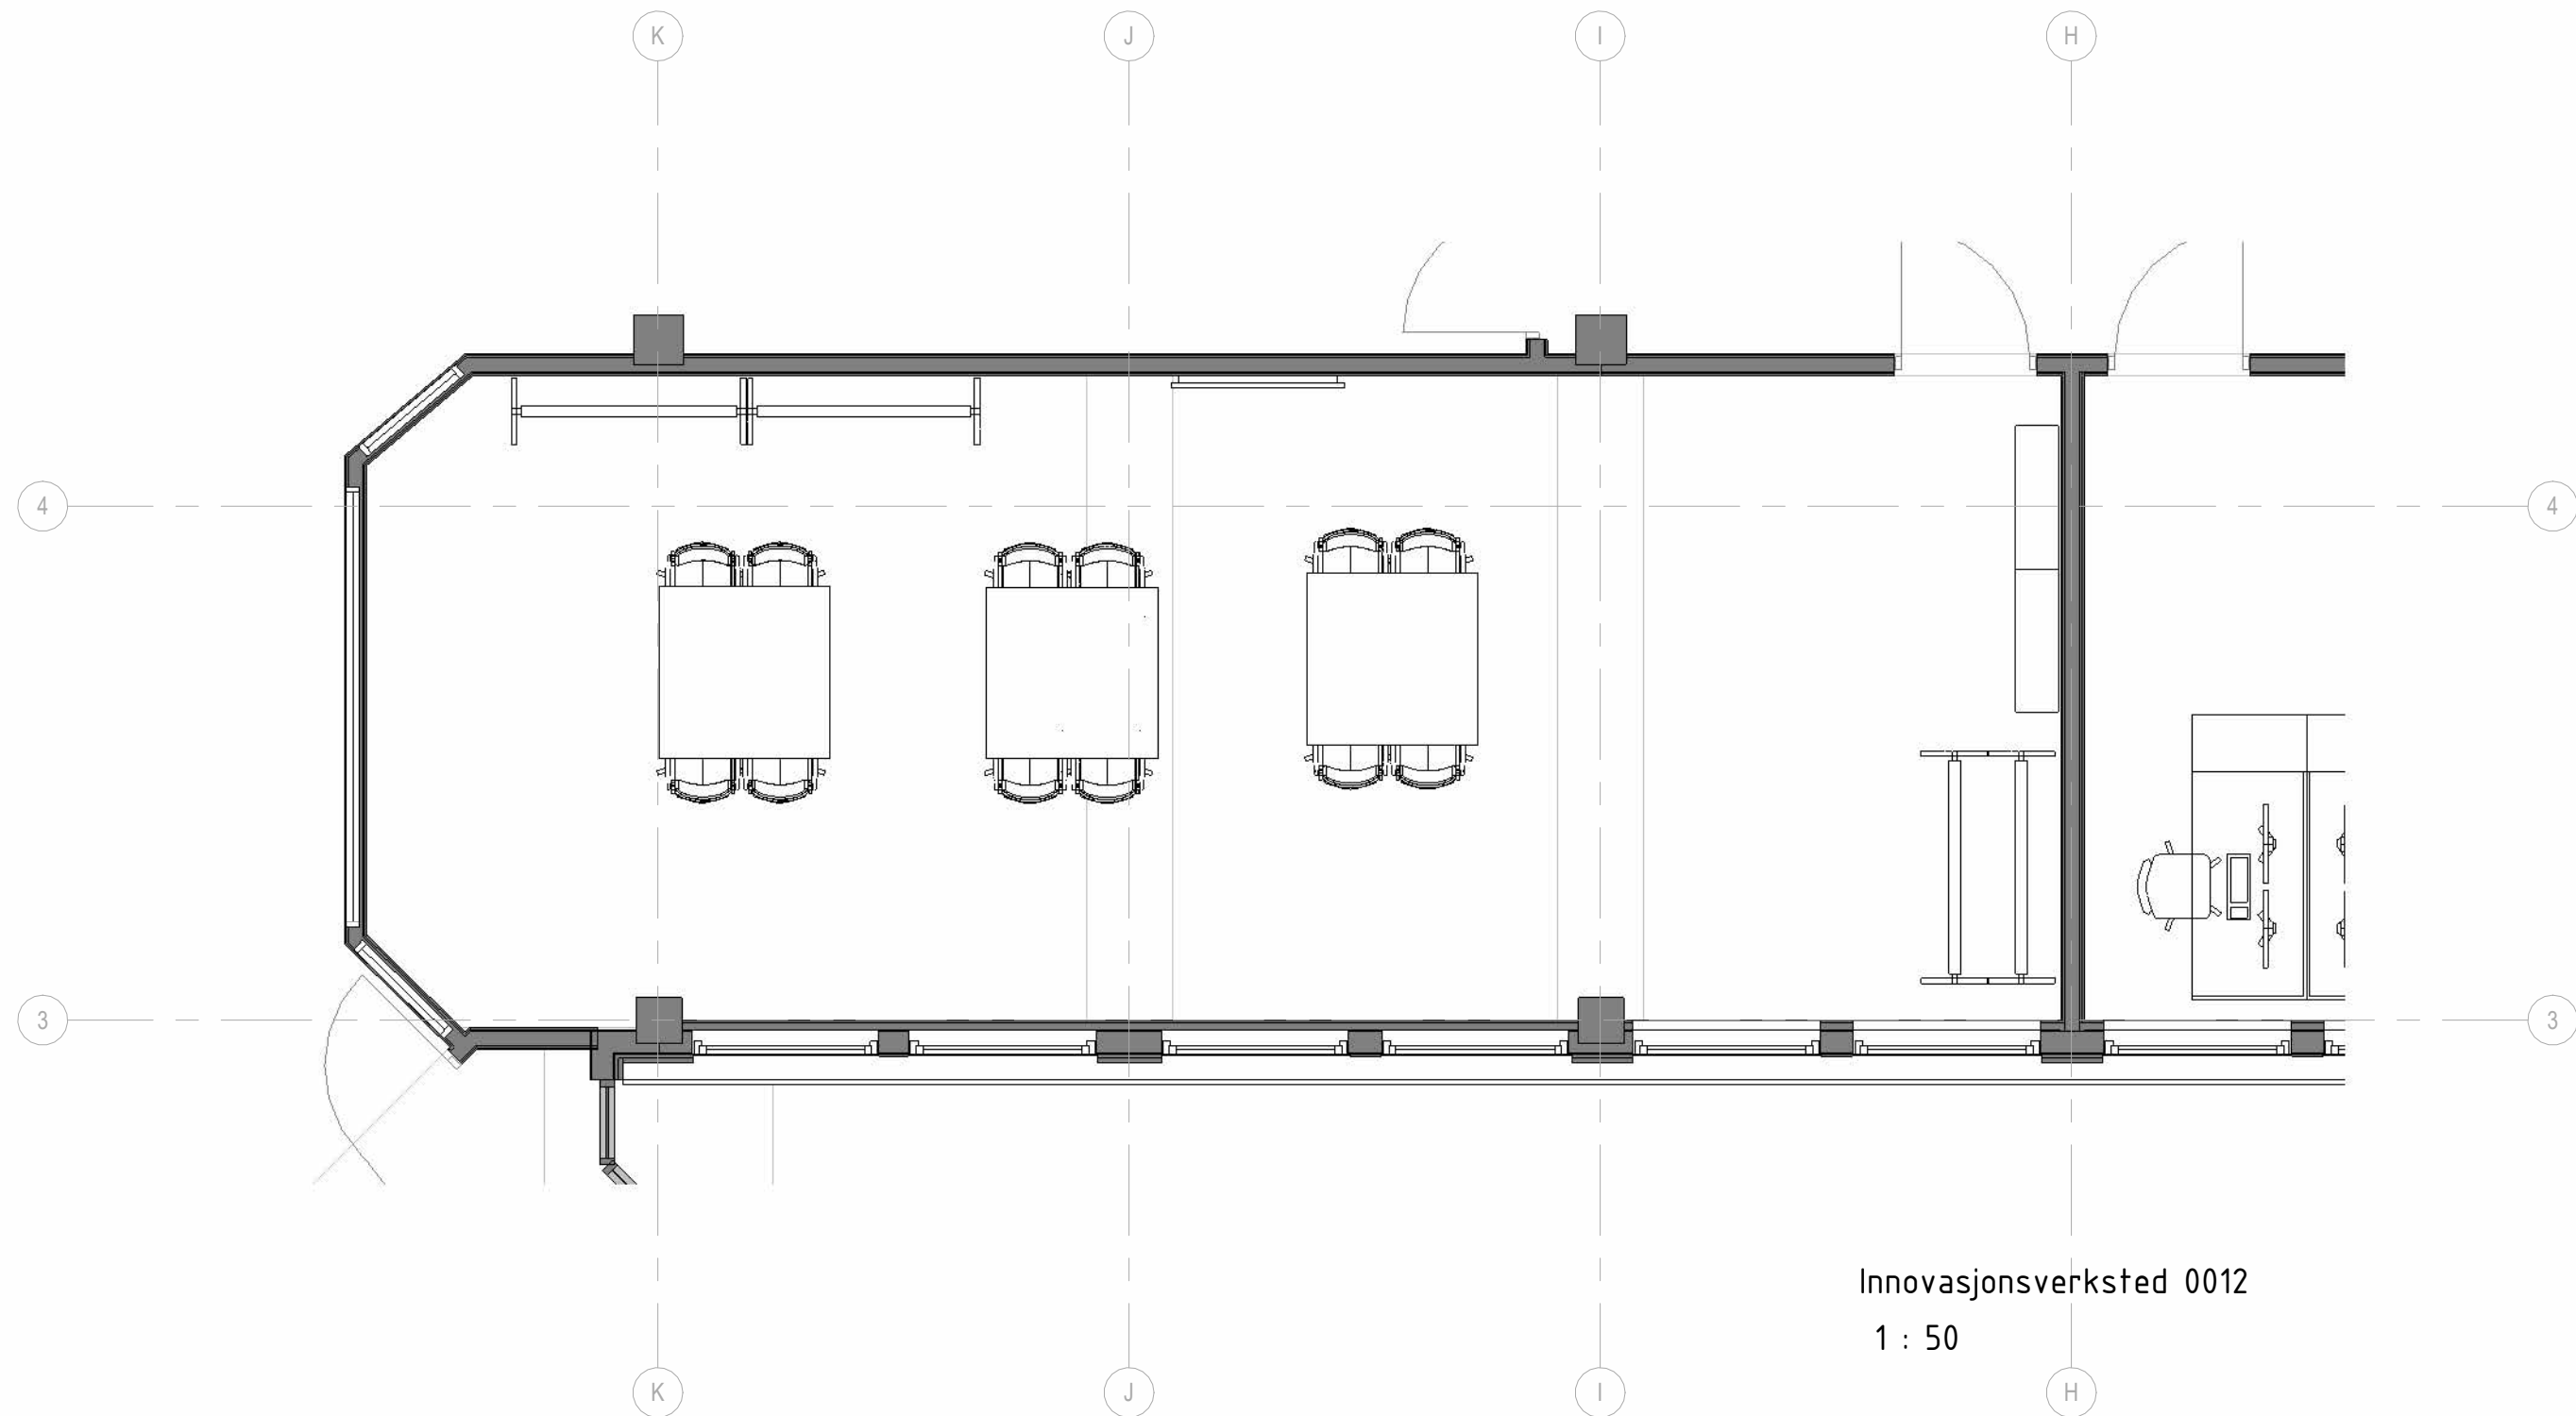

Innovasjonsverksted 0012
1 : 50

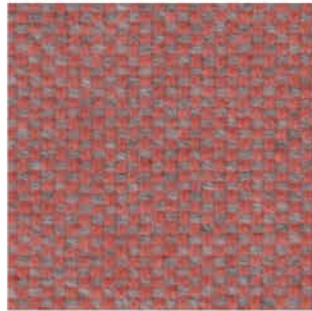

Ullstoff på møbler og gardiner



Bøkebrystning



Eksisterende linoleum gulv og sjakkbrett der vegg rives




gjenbruk stablestoler



gardiner



tavler som passer og kan rulles inn

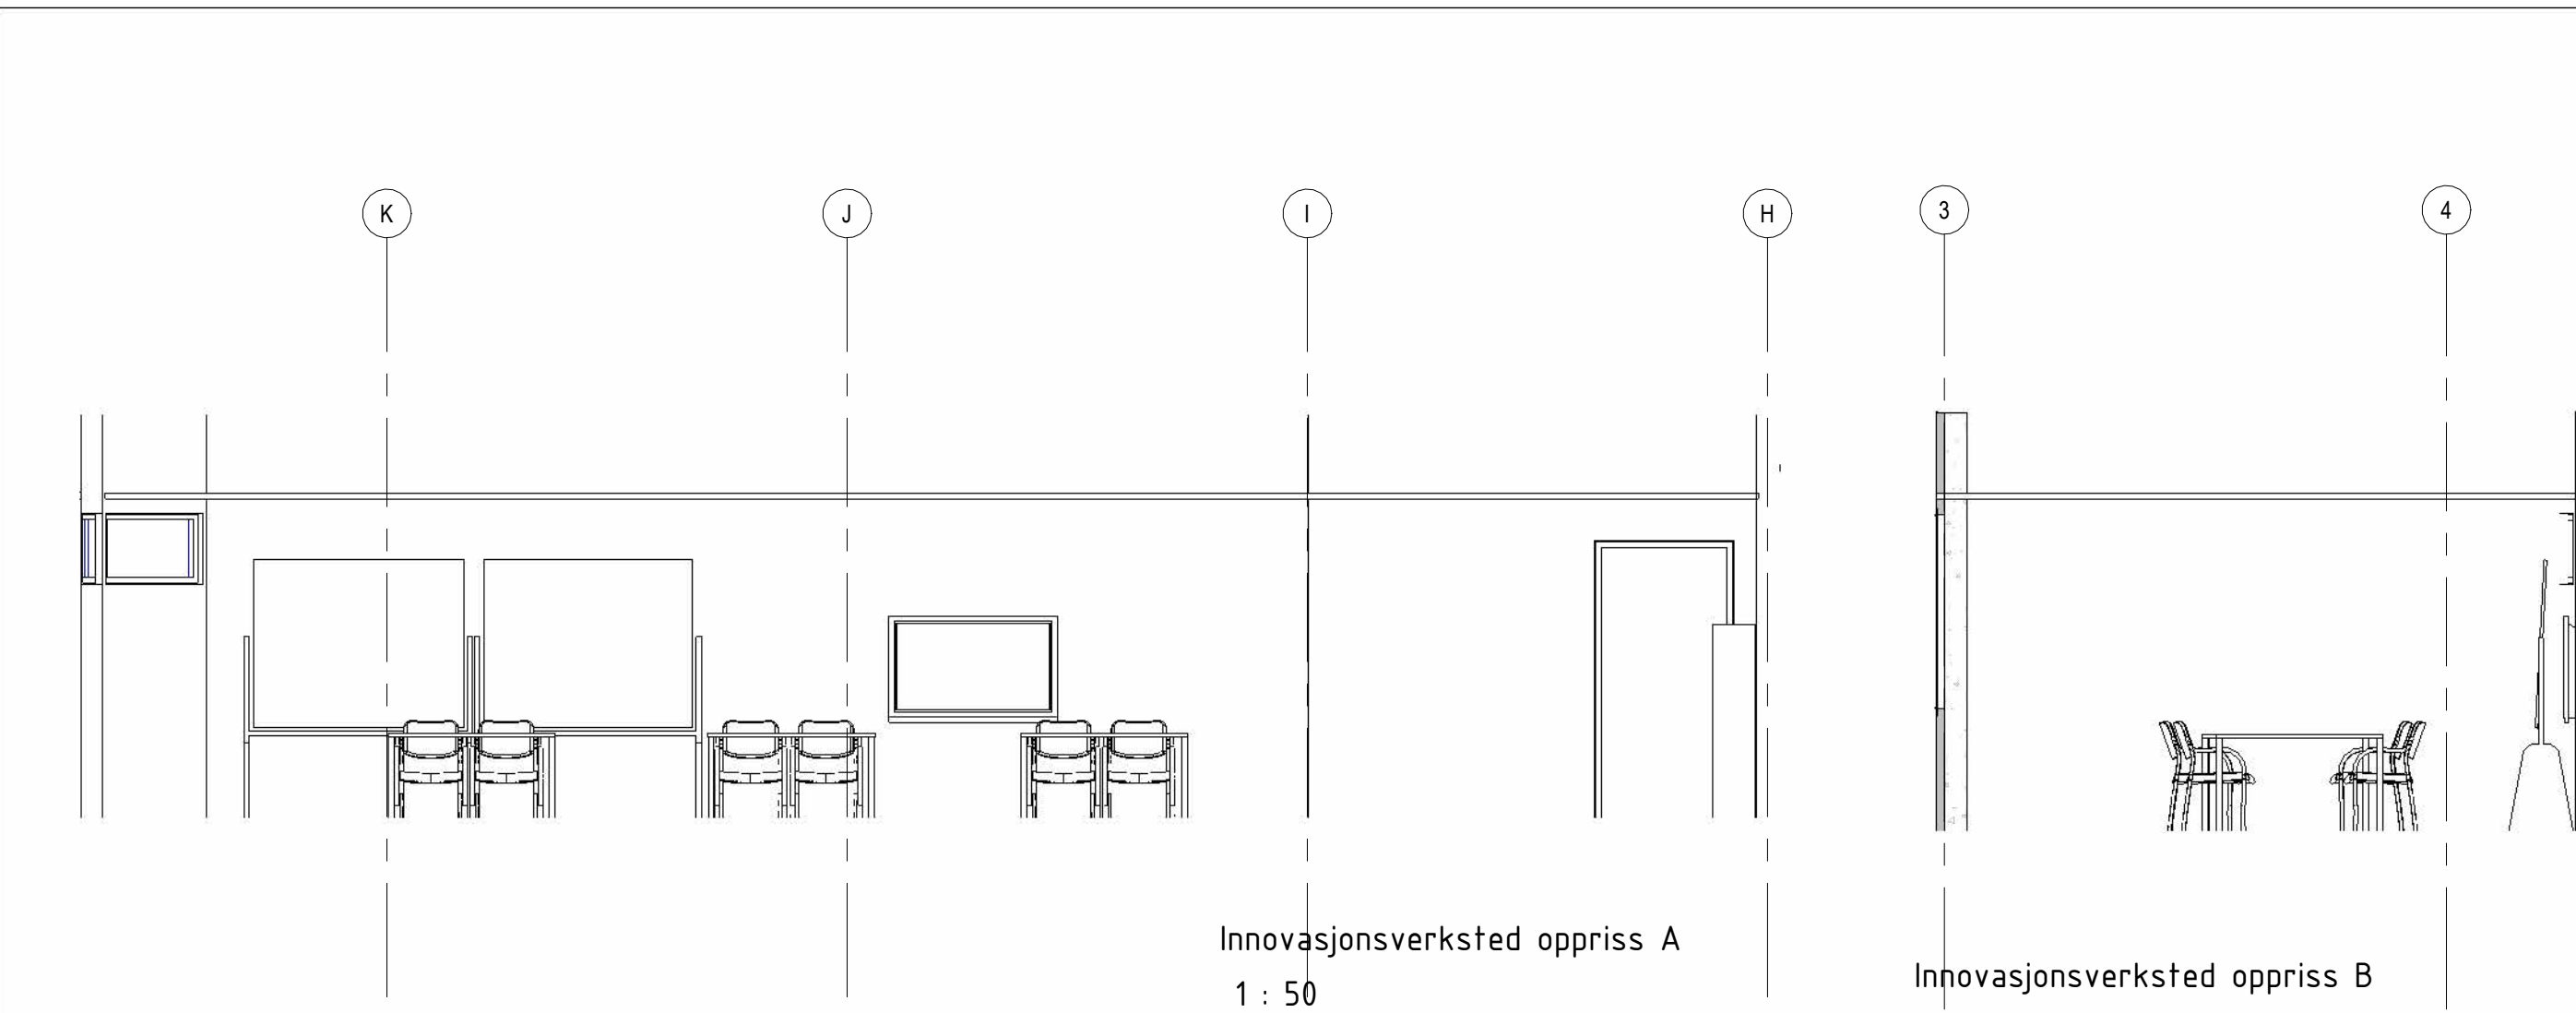

Innovasjonsverksted oppriss A
1 : 50

Innovasjonsverksted oppriss B
1 : 50




MERKNADER

HENVISNINGER

MALESTOR	NUMMER	REV.
1 : 50	A-27-62-02-01-08	

REV.	DATO	RETTELSEN GJELDER	ANSV.	OR.
------	------	-------------------	-------	-----

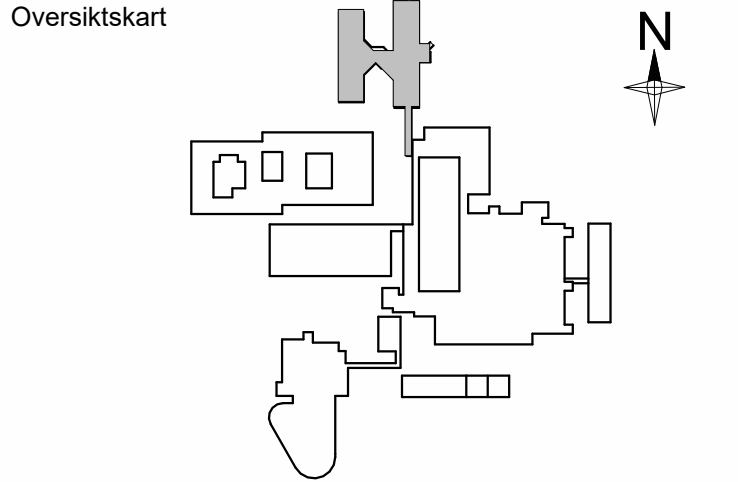

ARK	Origo Arkitektgruppe AS Eirik Ruge 91 400 8000 info@origo.no	ORIGO
RIB		
RIV		
RIE		

PROSJEKTNR	TEGNET AV	KONTROLLERT AV	ANSV.
2504	JMS	LR	Approver
DATO	FASE		Originaltittel
2026-05-21	Forprosjekt		A1

ANGABYGGET
Skjema Innovasjonsverksted

MALESTOR	NUMMER	REV.
1 : 50	A-27-62-02-01-08	F01