

SKJEMA Garderobeskap, fornying

Garderobeskap i metall


Alle eksisterende garderobeskap i metall skal overflatebehandles i ny farge. Farge avklares med arkitekt. Det anbefales pulverlakkering for å sikre en slitesterk og holdbar overflate egnet for daglig bruk. Alternativt kan skapene spraylakkeres dersom eksisterende forhold tilsier dette.

Vedlikehold og justering

Hengsler skal smøres og kontrolleres slik at skapene er i god funksjonell stand. Dører og fronter skal justeres ved behov.

Plassering:

Garderobeskap skal flyttes og plasseres iht. møbleringsplan. Skap skal plasseres i damegarderobe og herregarderobe i østfløy. Resterende garderobeskap plasseres etter avtale med arkitekt.

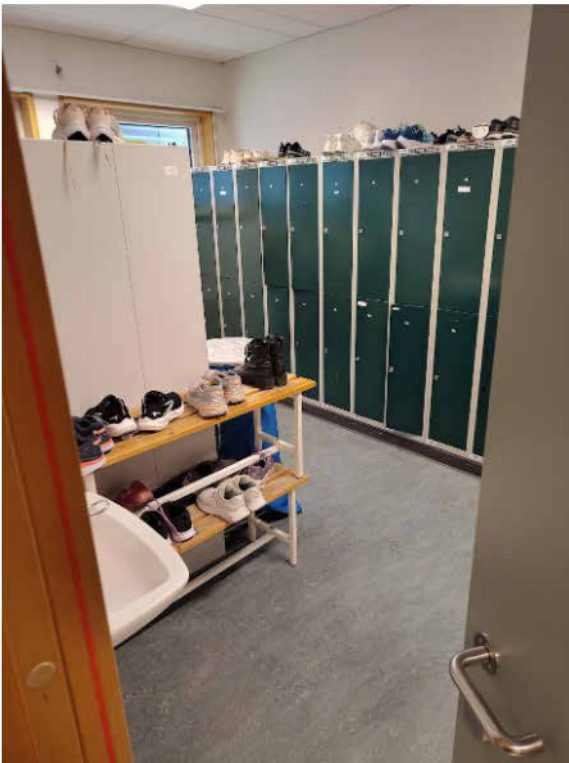

Skap i tre

Alle eksisterende garderobeskap i tre skal bygges om til tredelte skap med tre nye låsbare skapdører per skap. Utforming, materialbruk og detaljering skal tilpasses og ligne referansebildet og tegningene, slik at skapene får et helhetlig og oppgradert uttrykk.


Materialer og utførelse

Nye skapdører skal utføres i bøkefiner eller tilsvarende finérkvalitet godkjent av arkitekt. Skapdører skal ha perforering tilsvarende referansebildet og tegningene. Hvert skap skal leveres med tre nye skapdører og nye robuste hengsler. Alle nye beslag, låser og hengsler skal være av god kvalitet og egnet for daglig og langvarig bruk. Skapdører skal justeres og monteres slik at de fungerer stabilt og kan låses.

Plassering

Skapene skal flyttes og plasseres iht. møbleringsplan. Skapene skal plasseres i fellesområde i 1. etasje. Resterende garderobeskap plasseres etter avtale med arkitekt.

Evt. avkapp fra Vitre sin himling brukes som skapdører.

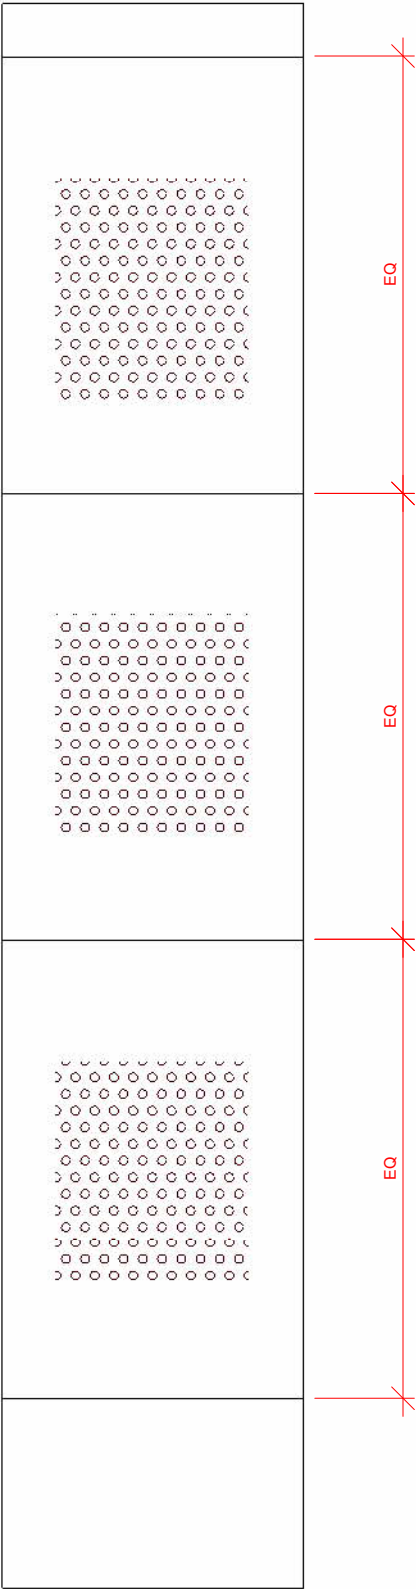

Garderobeskap oppriss
1 : 10


MERKNADER

HENVISNINGER

MALESTOKK	NUMMER	REV.
1 : 10	A-27-62-02-01-10	

REV.	DATO	RETTELSEN GJELDER	ANSV.	OR
------	------	-------------------	-------	----

Oversiktskart

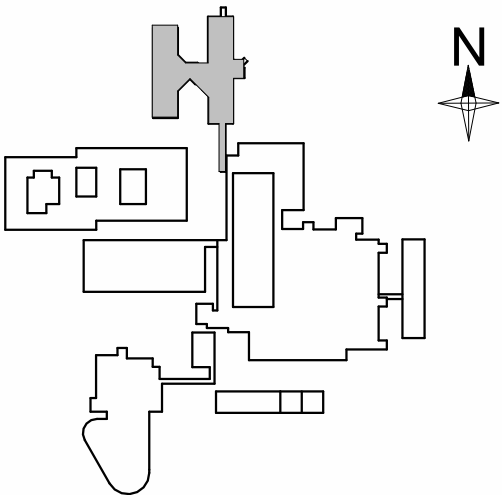

ARK	Origo Arkitektgruppe as C. Sundts gate 20, 5009 Bergen origo@bergenk.no			ORIGO
RIB				
RIV				
RIE				

PROSJEKTNR	TEGNET AV	KONTROLLERT AV	ANSV.
2504	JMS	LR	Approver
DATO	FASE	Original format	
2026-05-21	ANBUDSUNDERLAG		

ANGABYGGET

Skjema garderobeskap fornying

MALESTOKK	NUMMER	REV.
1:10	A-27-62-02-01-10	F01