



SKJEMA SPESIALROM FERDIGHETSROM


- Mogeleghet for å dele rommet inn i 4 soner/luker (20 m2 per luke)
- Skopisimulator og liknande
- Kan bli naudsynt med luft i veggane (sjå kommentar lenger oppe)

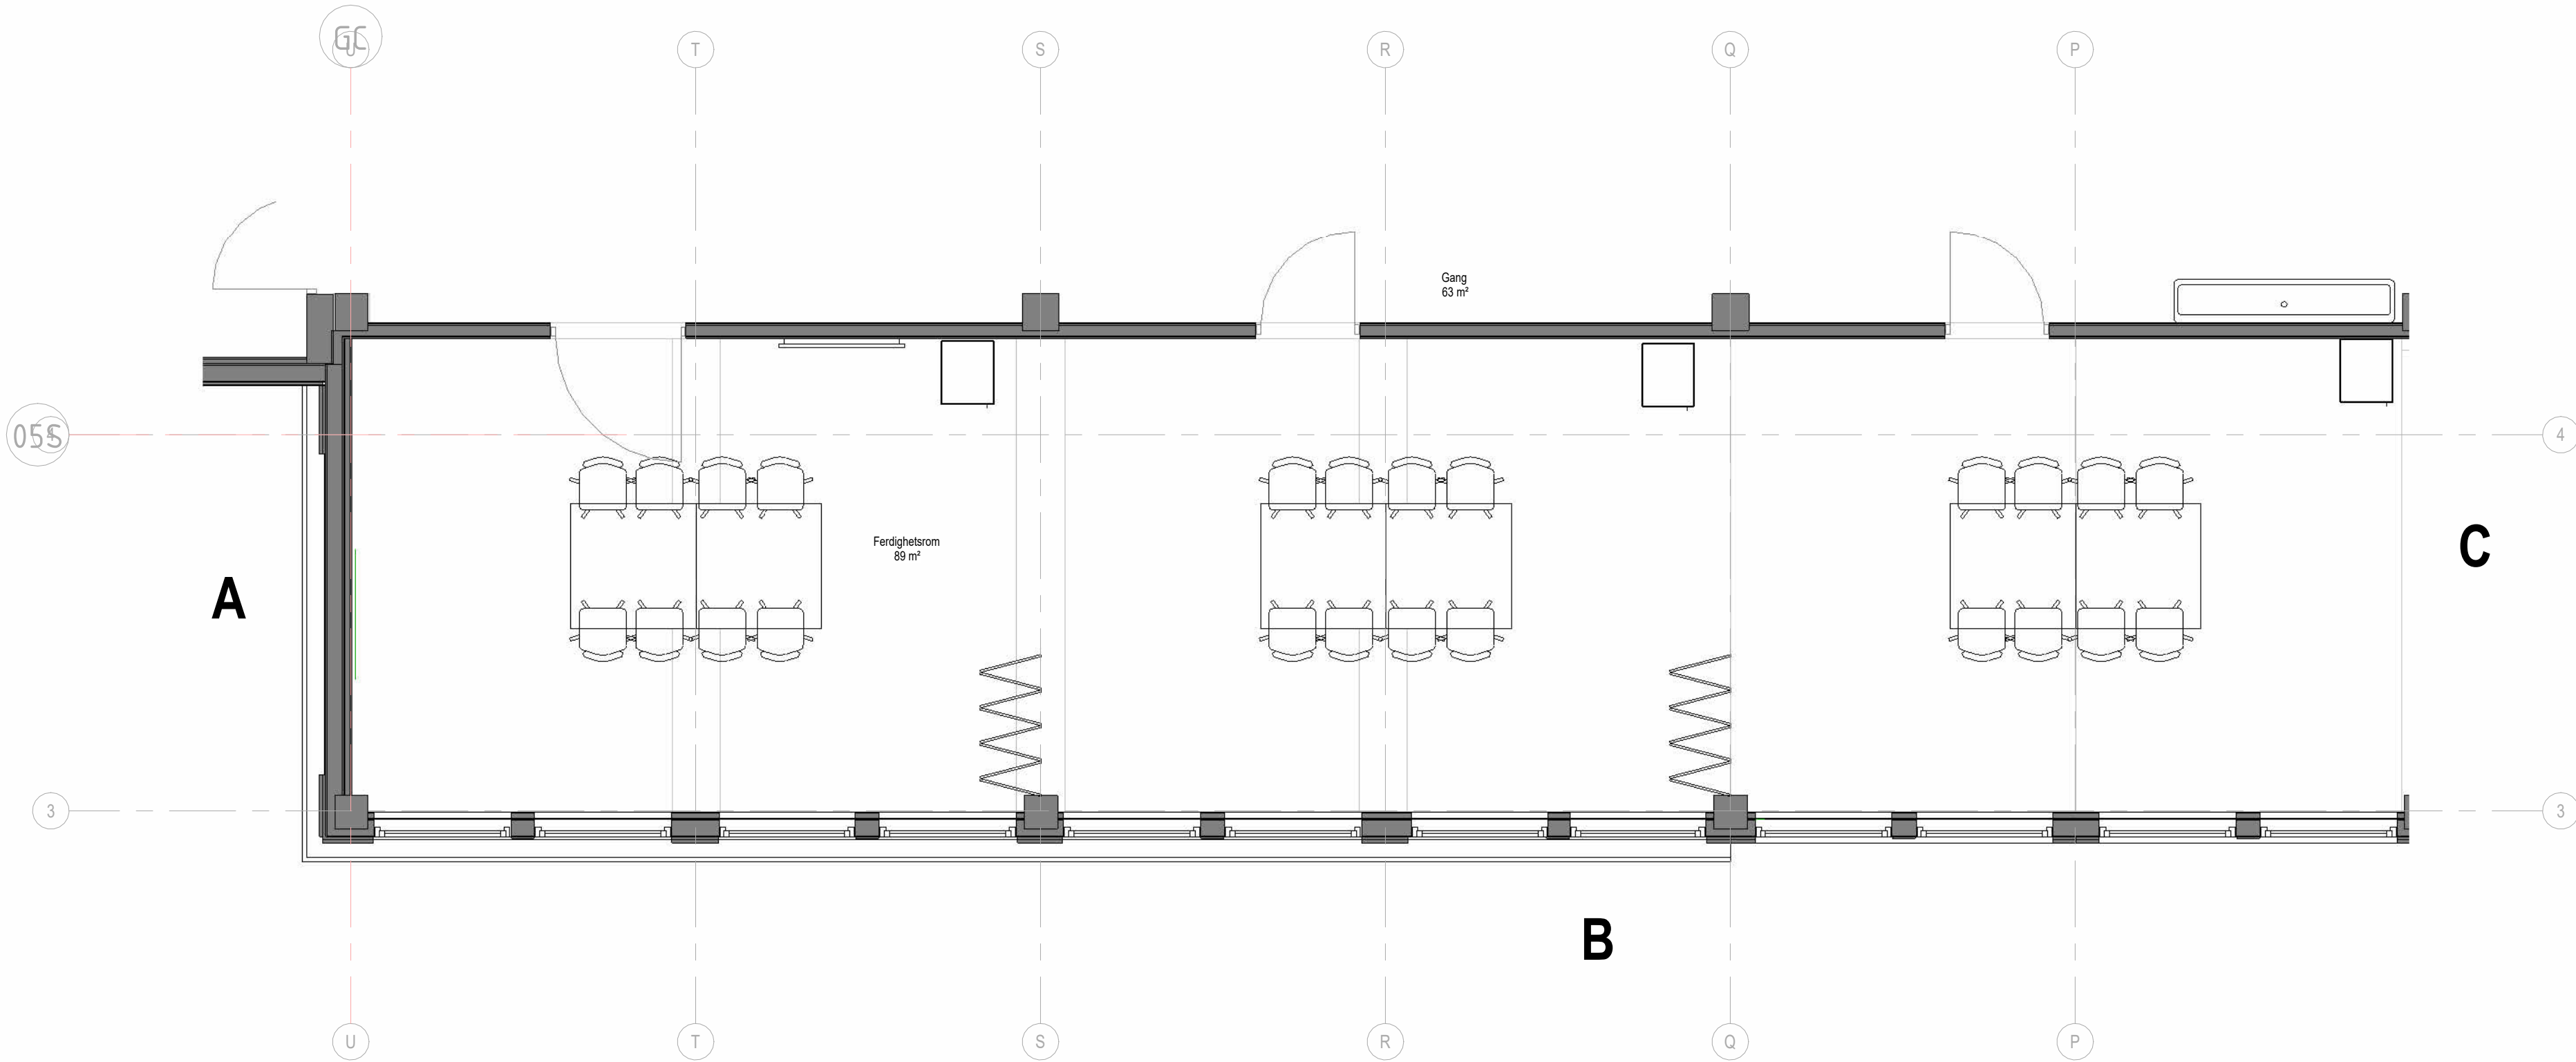

Spesialrom Ferdighetsrom  
1 : 50

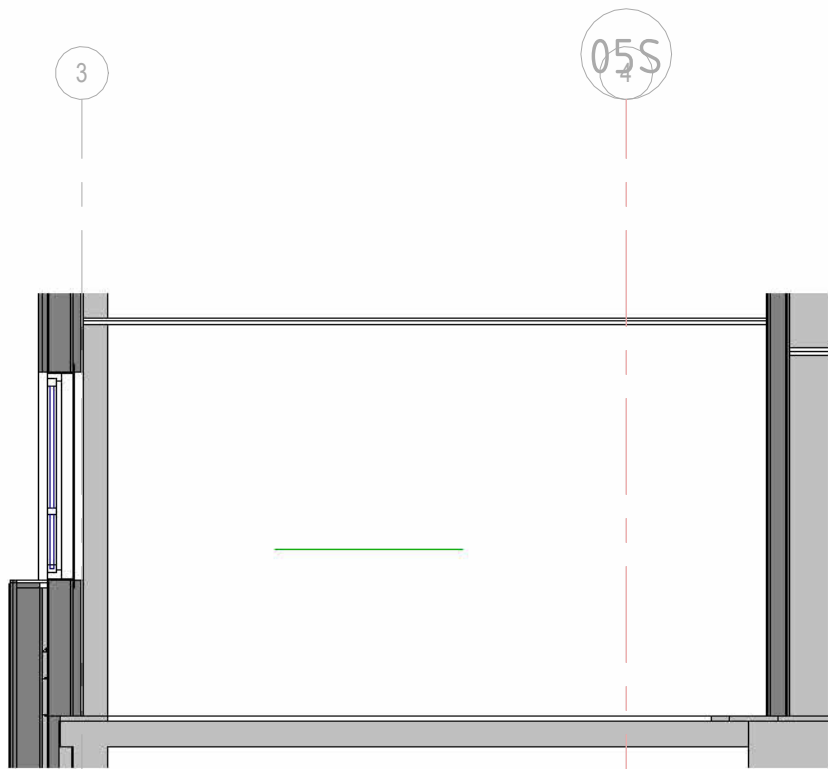

Ferdighetsrom\_oppriss A  
1 : 50

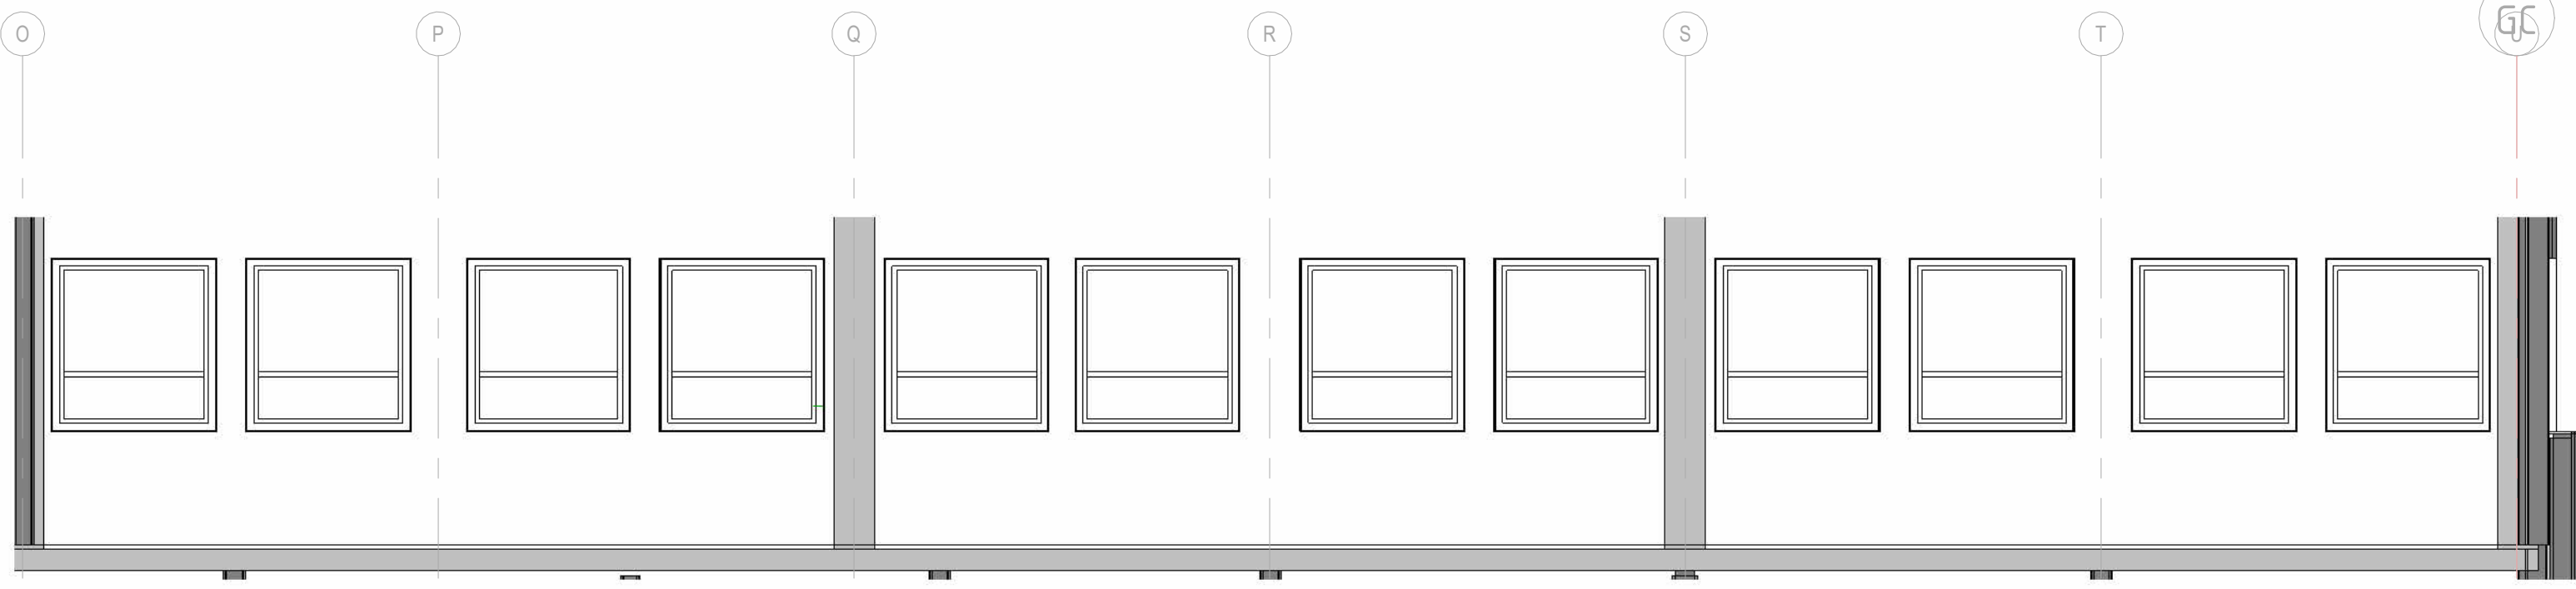



Ferdighetsrom\_oppriss B  
1 : 50

MERKNADER

HENVISNINGER

MALESTOKK	NUMMER	REV.
1 : 50	A-27-63-02-01-01	

REV.	DATO	RETTELSEN GJELDER	ANSV.	OR.
------	------	-------------------	-------	-----

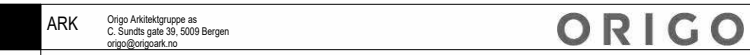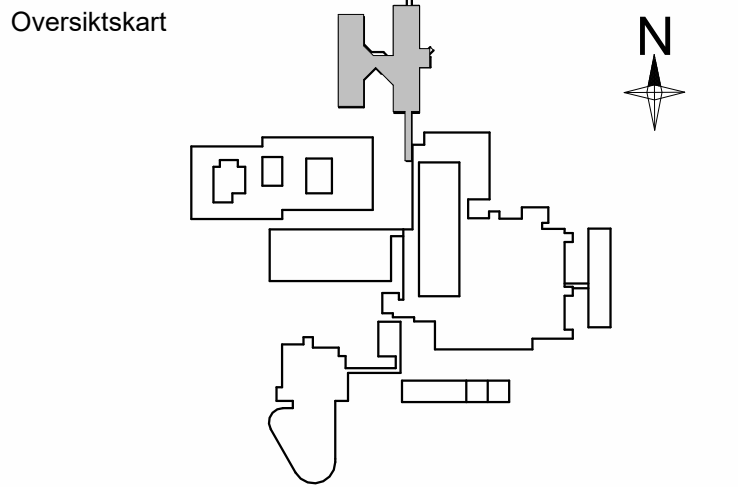

ARK	Originaltegning av Arkitekt og Ingeniør Firma AS, 2026-05-21
RIB	
RIV	
RIE	

PROSJEKTNR	TEGNET AV	KONTROLLERT AV	ANSV.
2504	JMS	LR	Approver
DATO	FABE		Originaltittel
2026-05-21	ANBUDSUNDERLAG		A1

ANGABYGGET  
Skjema SPESIALROM Ferdighetsrom

MALESTOKK	NUMMER	REV.
1 : 50	A-27-63-02-01-01	F01