



SKJEMA SPESIALROM SKYLLEROM


- Bekkenspyler (HVL har kanskje)
- Dekontaminator (HVL har og kanskje HFD)
- Urinsticksmaskin (HVL har)
- Utslagsvask med benkeplate
- Handvask
- Veggskap
- Plass til avfall og skittentøysekk

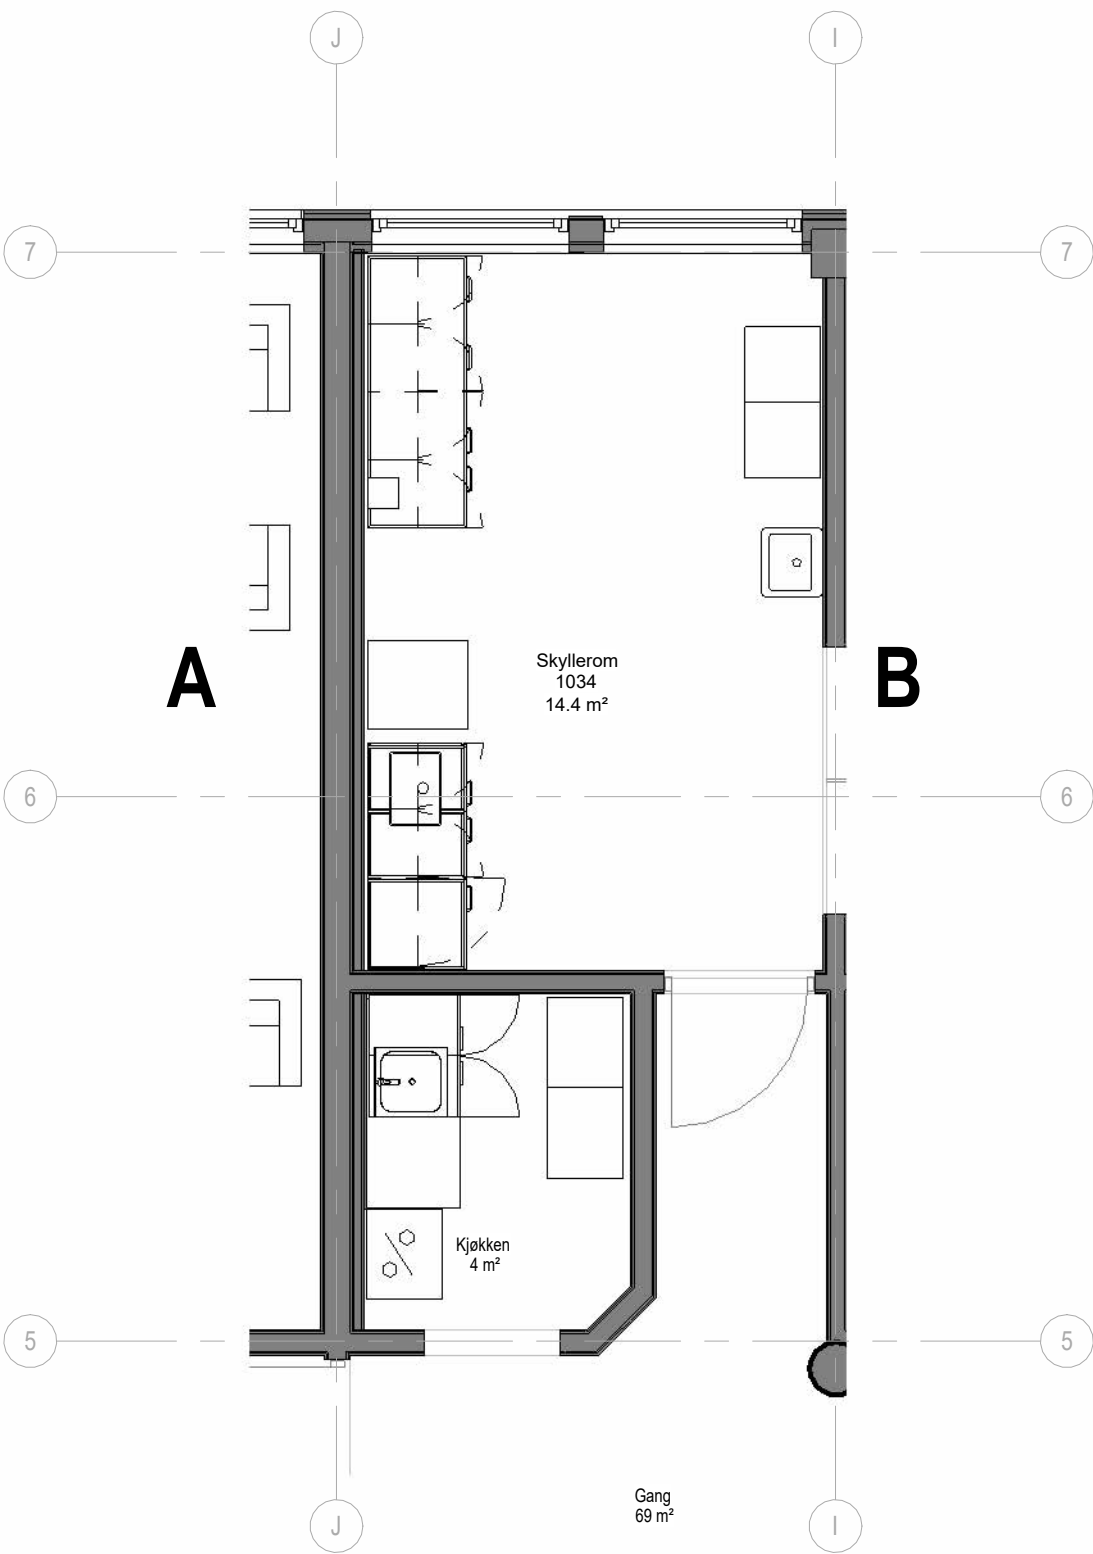

Spesialrom Skyllerom  
1 : 50

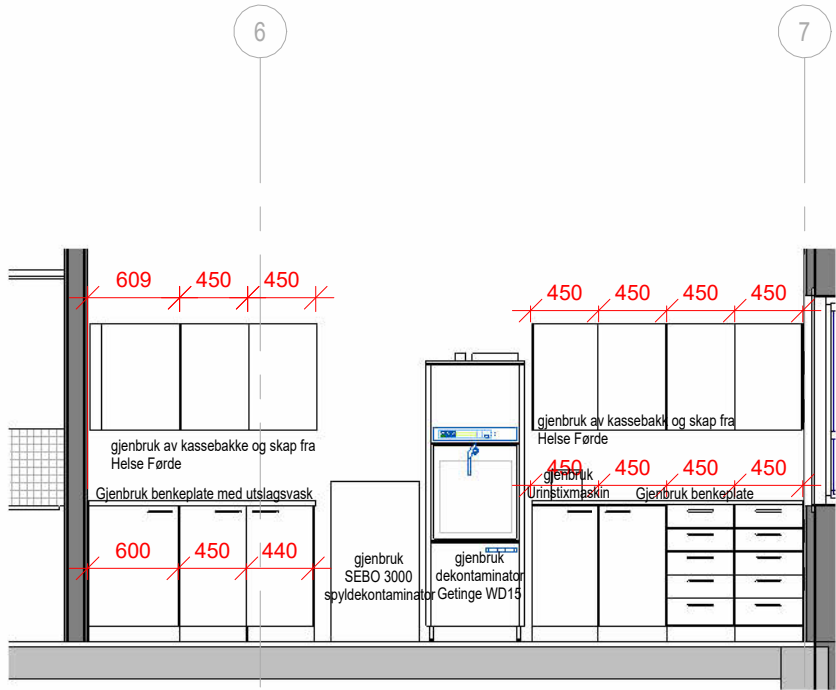

Skyllerom\_oppriss A  
1 : 50

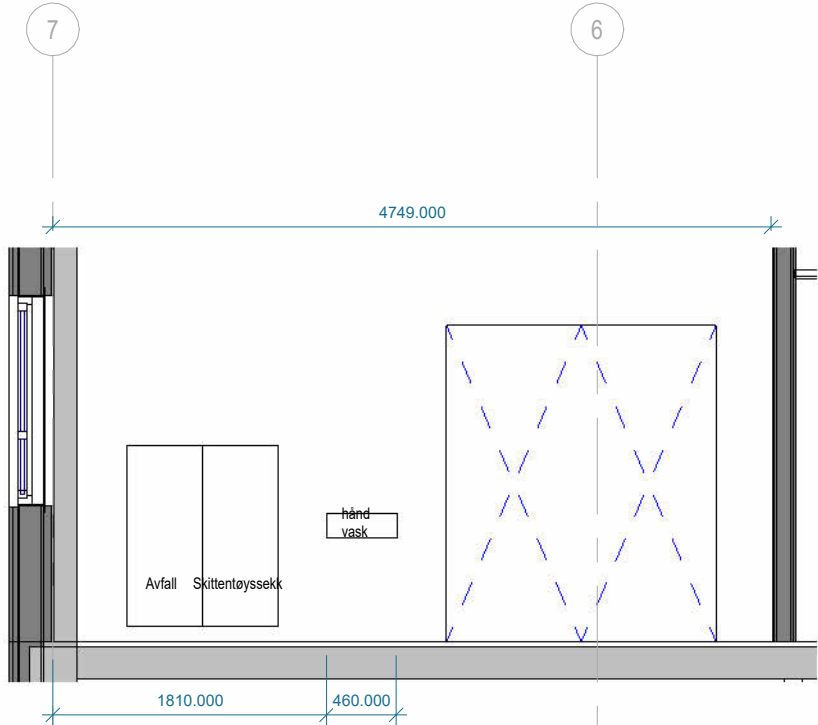

Skyllerom\_oppriss B  
1 : 50


MERKNADER

HENVISNINGER

MALESTOKK	NUMMER	REV.
1 : 50	A-27-63-02-01-02	

REV.	DATO	RETTELSEN GJELDER	ANSV.	OR
------	------	-------------------	-------	----

Oversiktskart

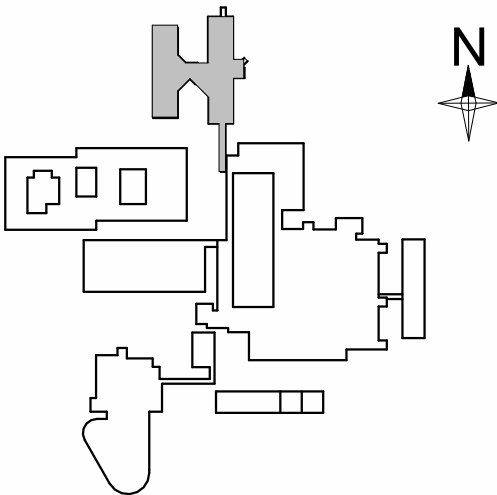

ARK	ORIGO		
RIB			
RIV			
RIE			

PROSJEKTNR	TEGNET AV	KONTROLLERT AV	ANSV.
2504	JMS	LR	Approver
DATO	FASE	Original format	
2026-05-21	ANBUDSUNDERLAG		

ANGABYGGET  
Skjema SPESIALROM

MALESTOKK	NUMMER	REV.
1:50	A-27-63-02-01-02	F01