



SKJEMA SPESIALROM AVFALLSROM

- Kjøling
- Avfallsbeholdarar til fleire fraksjonar
- Hyller til mindre fraksjonar og plassekkar og liknande

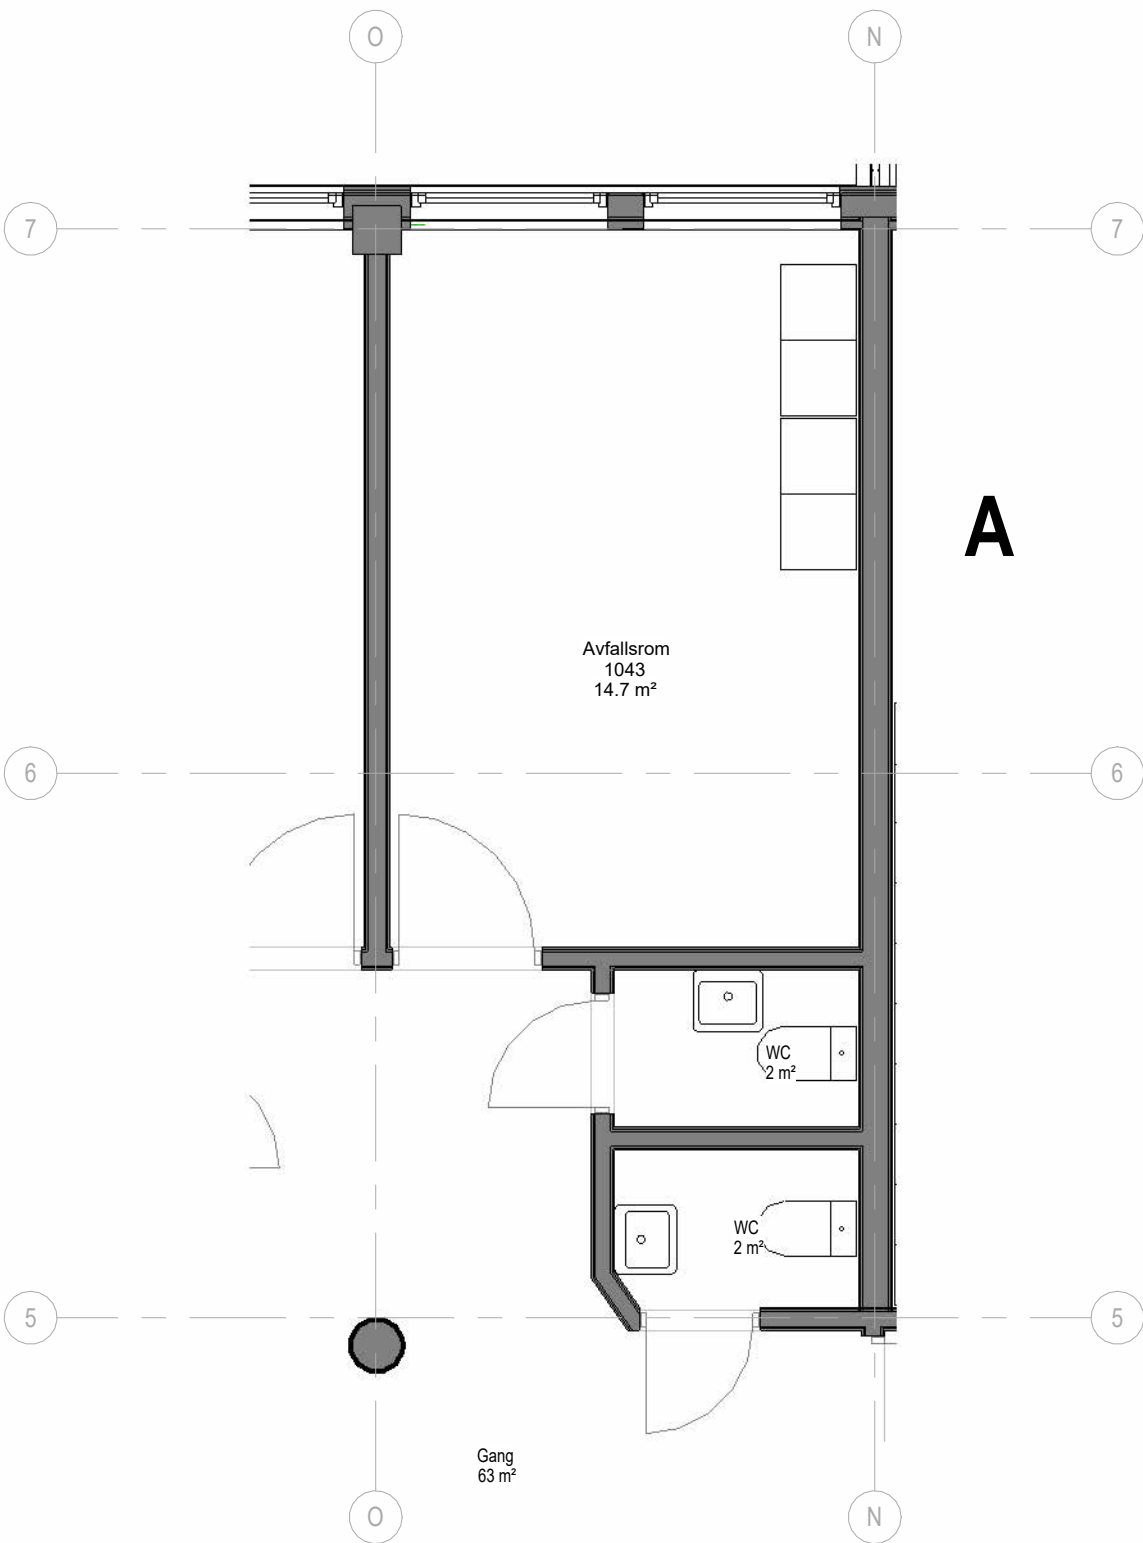

Spesialrom Avfallsrom
1 : 50

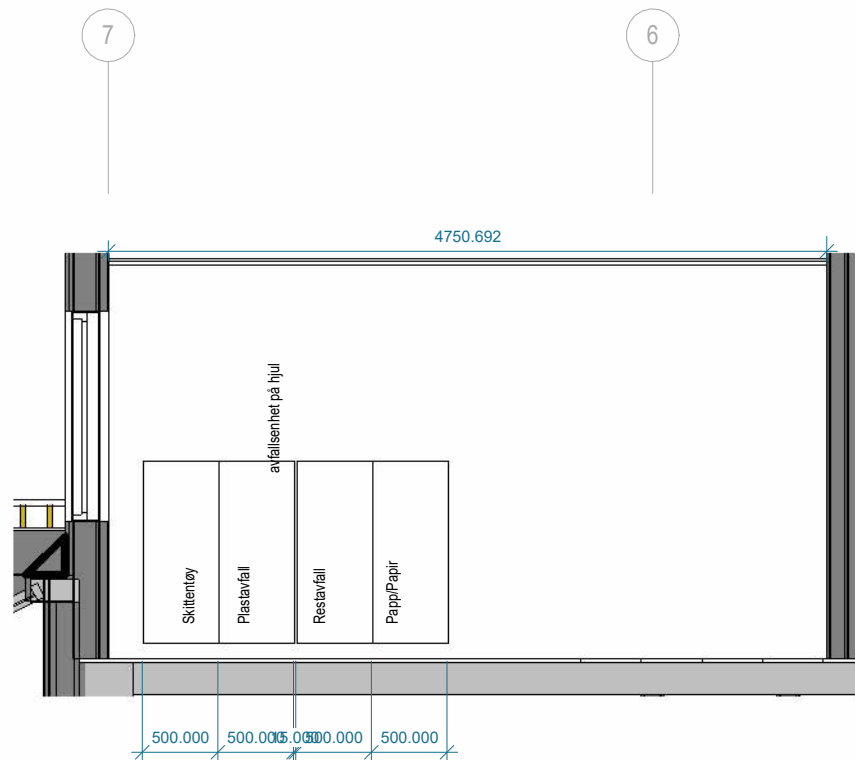


Avfallsrom_oppriss A
1 : 50

MERKNADER

HENVISNINGER

MALESTOKK	NUMMER	REV.
1 : 50	A-27-63-02-01-04	

REV.	DATO	RETTELSEN GJELDER	ANSV.	OR
------	------	-------------------	-------	----

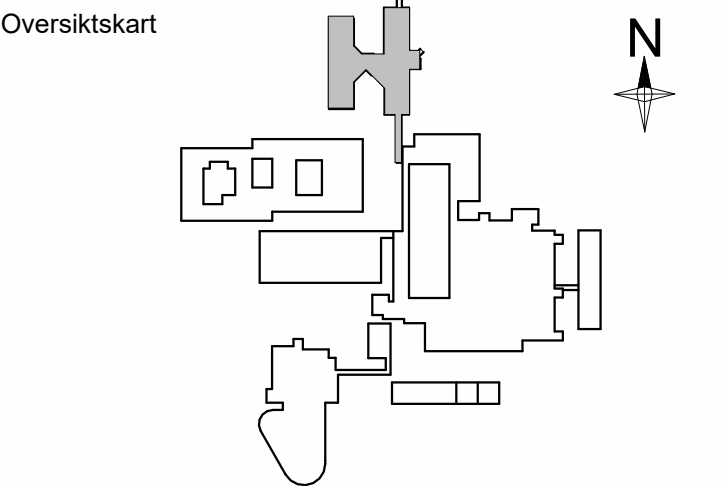

ARK	ORIGO		
RIB			
RIV			
RIE			

PROSJEKTNR	TEGNET AV	KONTROLLERT AV	ANSV.
2504	Author	LR	Approver
DATO	FASE	Original format	
2026-05-21	ANBUDSUNDERLAG		

ANGABYGGET

MALESTOKK	NUMMER	REV.
1:50	A-27-63-02-01-04	F01