


SKJEMA SPESIALROM HEIMEMILJØ

- Kjøkken/stove
- Soverom
- Bad
- Velferdsteknologi

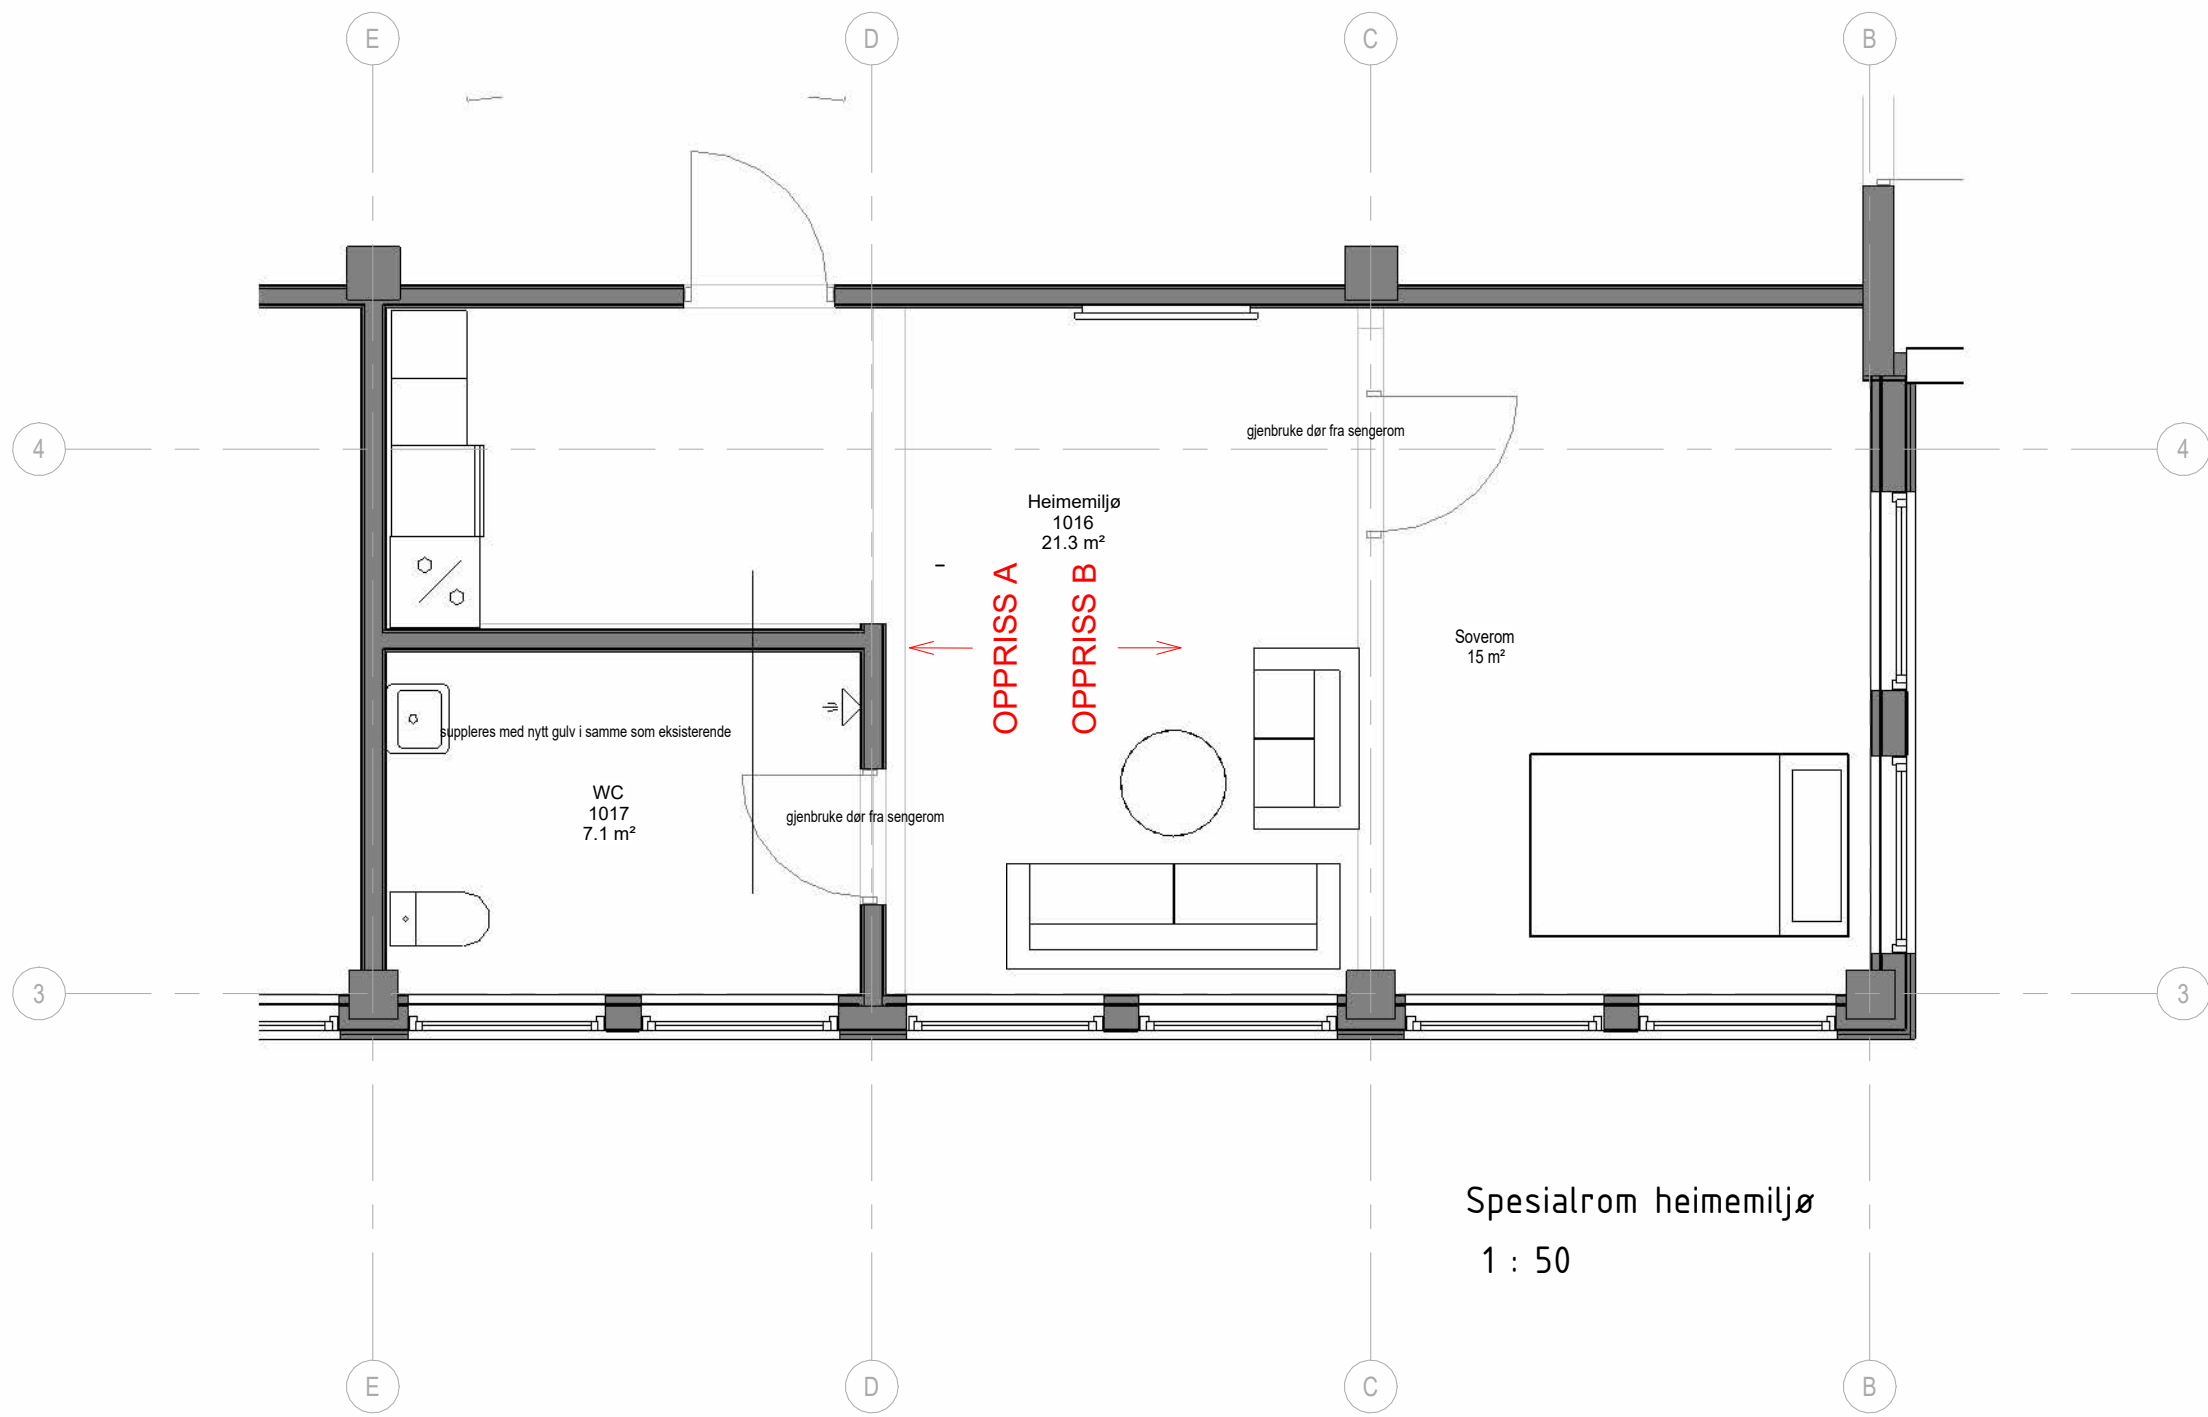

EKSEMPEL på gjenbruk





Eksempel på skjøt mellom eksisterende og ny linoleum




dører gjenbrukes



eksempel på sofas som kan brukes

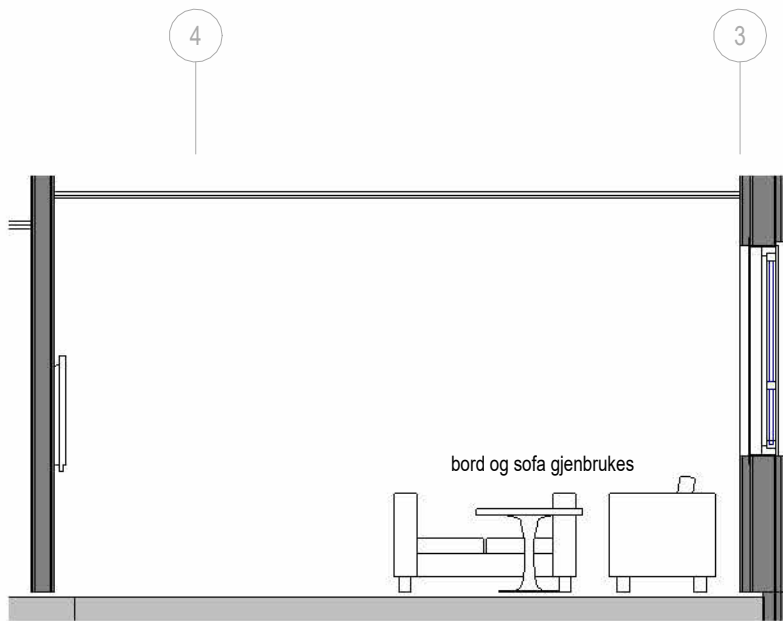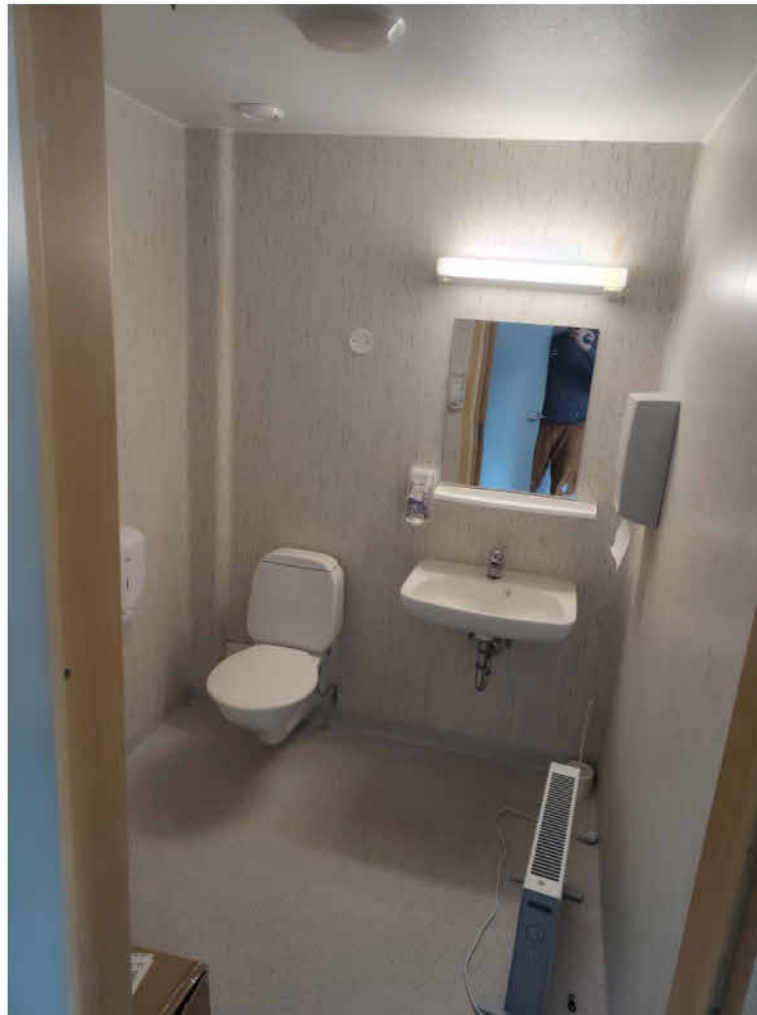

Oppriss B heimemiljø
1 : 50

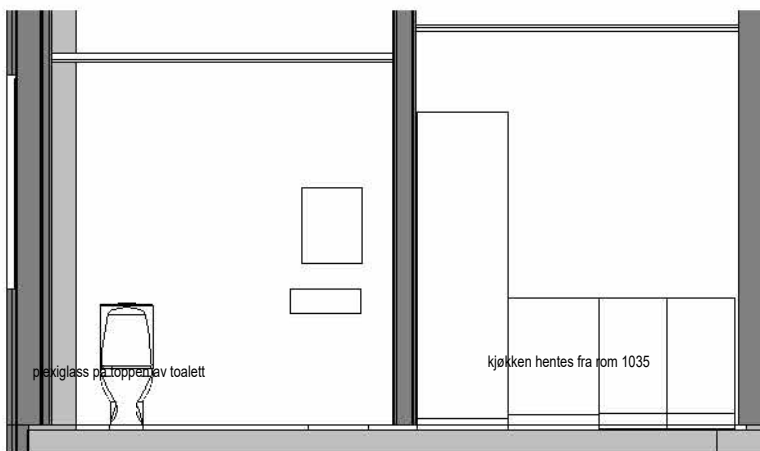

Oppriss A heimemiljø
1 : 50




MERKNADER

HENVISNINGER

MALESTOKK	NUMMER	REV.
1 : 50	A-27-63-02-01-05	

REV.	DATO	RETTELSEN GJELDER	ANSV.	OR.
------	------	-------------------	-------	-----

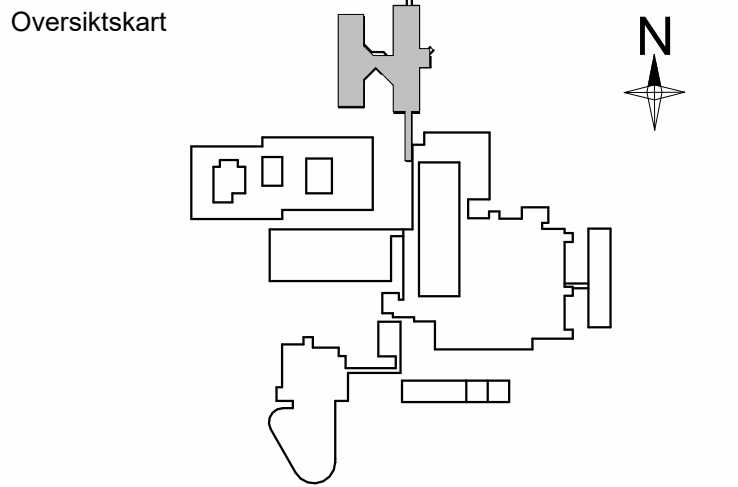

ARK	Origo arkitektgruppe AS E. Gundersen 20, 4610 Bergen info@origo.no	ORIGO
RIB		
RIV		
RIE		

PROSJEKTNR	TEGNET AV	KONTROLLERT AV	ANSV.
2504	JMS	LR	Approver
DATO	FASE		Originalt format
2026-05-21	ANBUSSUNDERLAG		A1

ANGABYGGGET
Skjema APESIALROM Heimemiljø

MALESTOKK	NUMMER	REV.
1 : 50	A-27-63-02-01-05	F01