
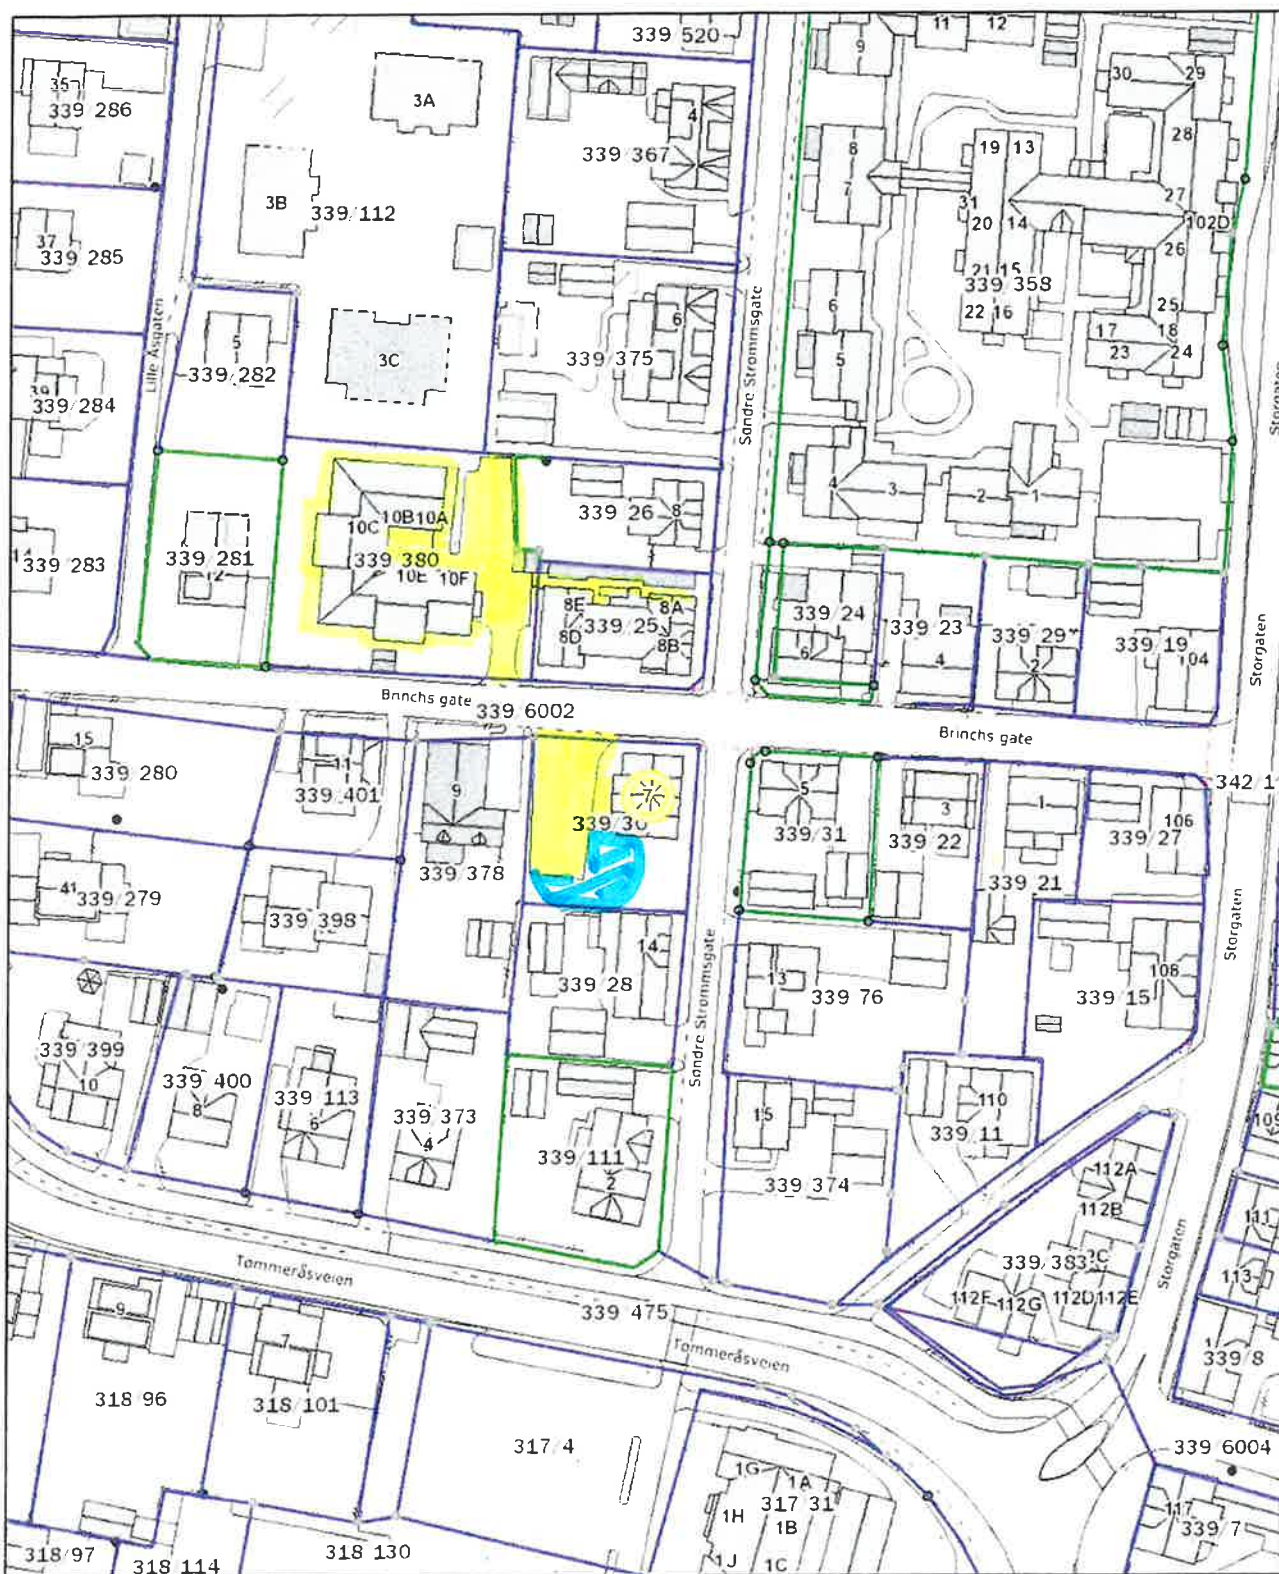



 DRAMMEN KOMMUNE	barnehage Berger Skole, Bergeråsvæien 2, 3075 Berger		 Målestokk: 1: 1000 Format A4
	Format: A4		
	Dato: 15.06.2020 Oppdatert 24.05.24		
	Sign: _____		




Det tas forbehold om evt. feil/mangler i kartgrunnlaget. I forbindelse med prosjektering/anleggsarbeid må aktuelle faginstans i kommunen kontaktes.




 DRAMMEN KOMMUNE	Brinchs gate 7, 8, 10, 3060 Svelvik		
	Format: A4		
	Oppdatert 24.05.24		Målestokk: 1: 1000 Format A4
	Dato: 30.06.2020	Sign:	

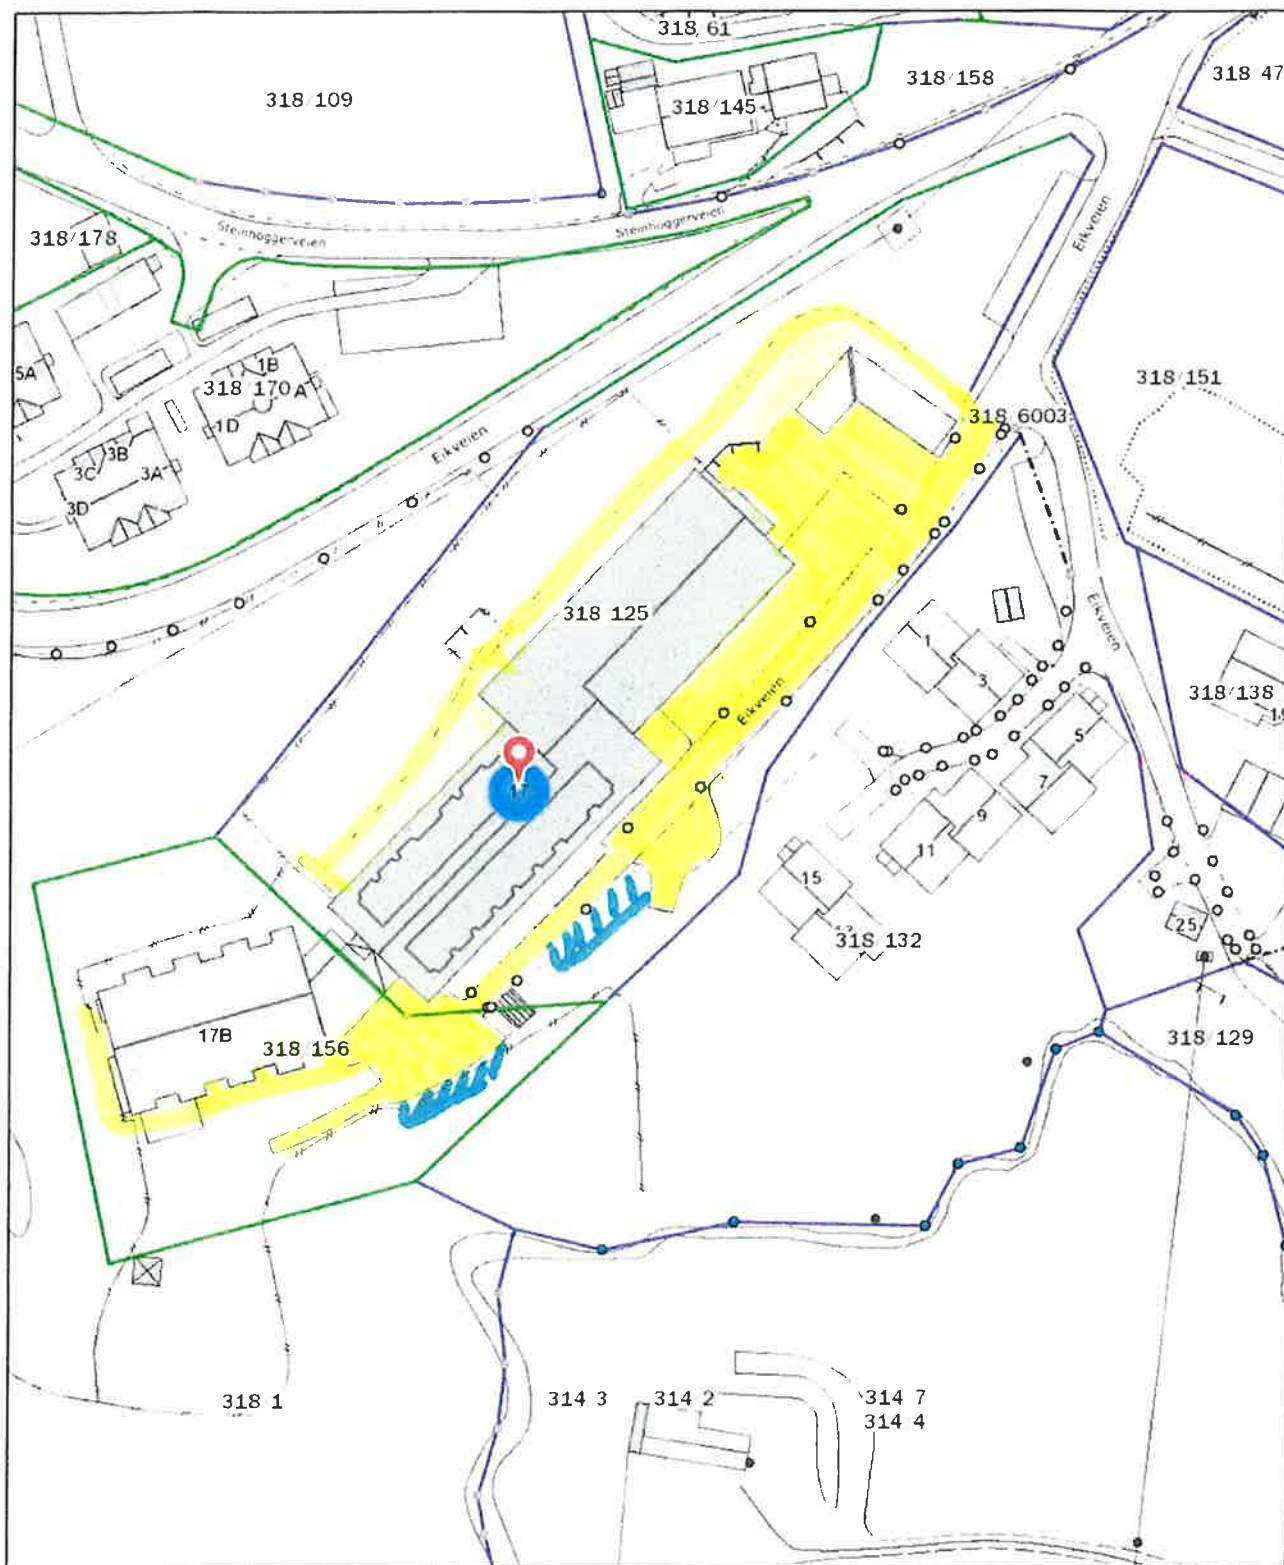Det tas forbehold om evt. feil/mangler i kartgrunnlaget. I forbindelse med prosjektering/anleggsarbeid må aktuelle faginstans i kommunen kontaktes.




 DRAMMEN KOMMUNE	Svelvik sykehjem og serviceboliger, Eikveien 17 og 17 B, 3060 Svelvik		
	Format: A4		
	Dato: 30.06.2020		Målestokk: 1: 1 000
	Sign:		
		Format A4	

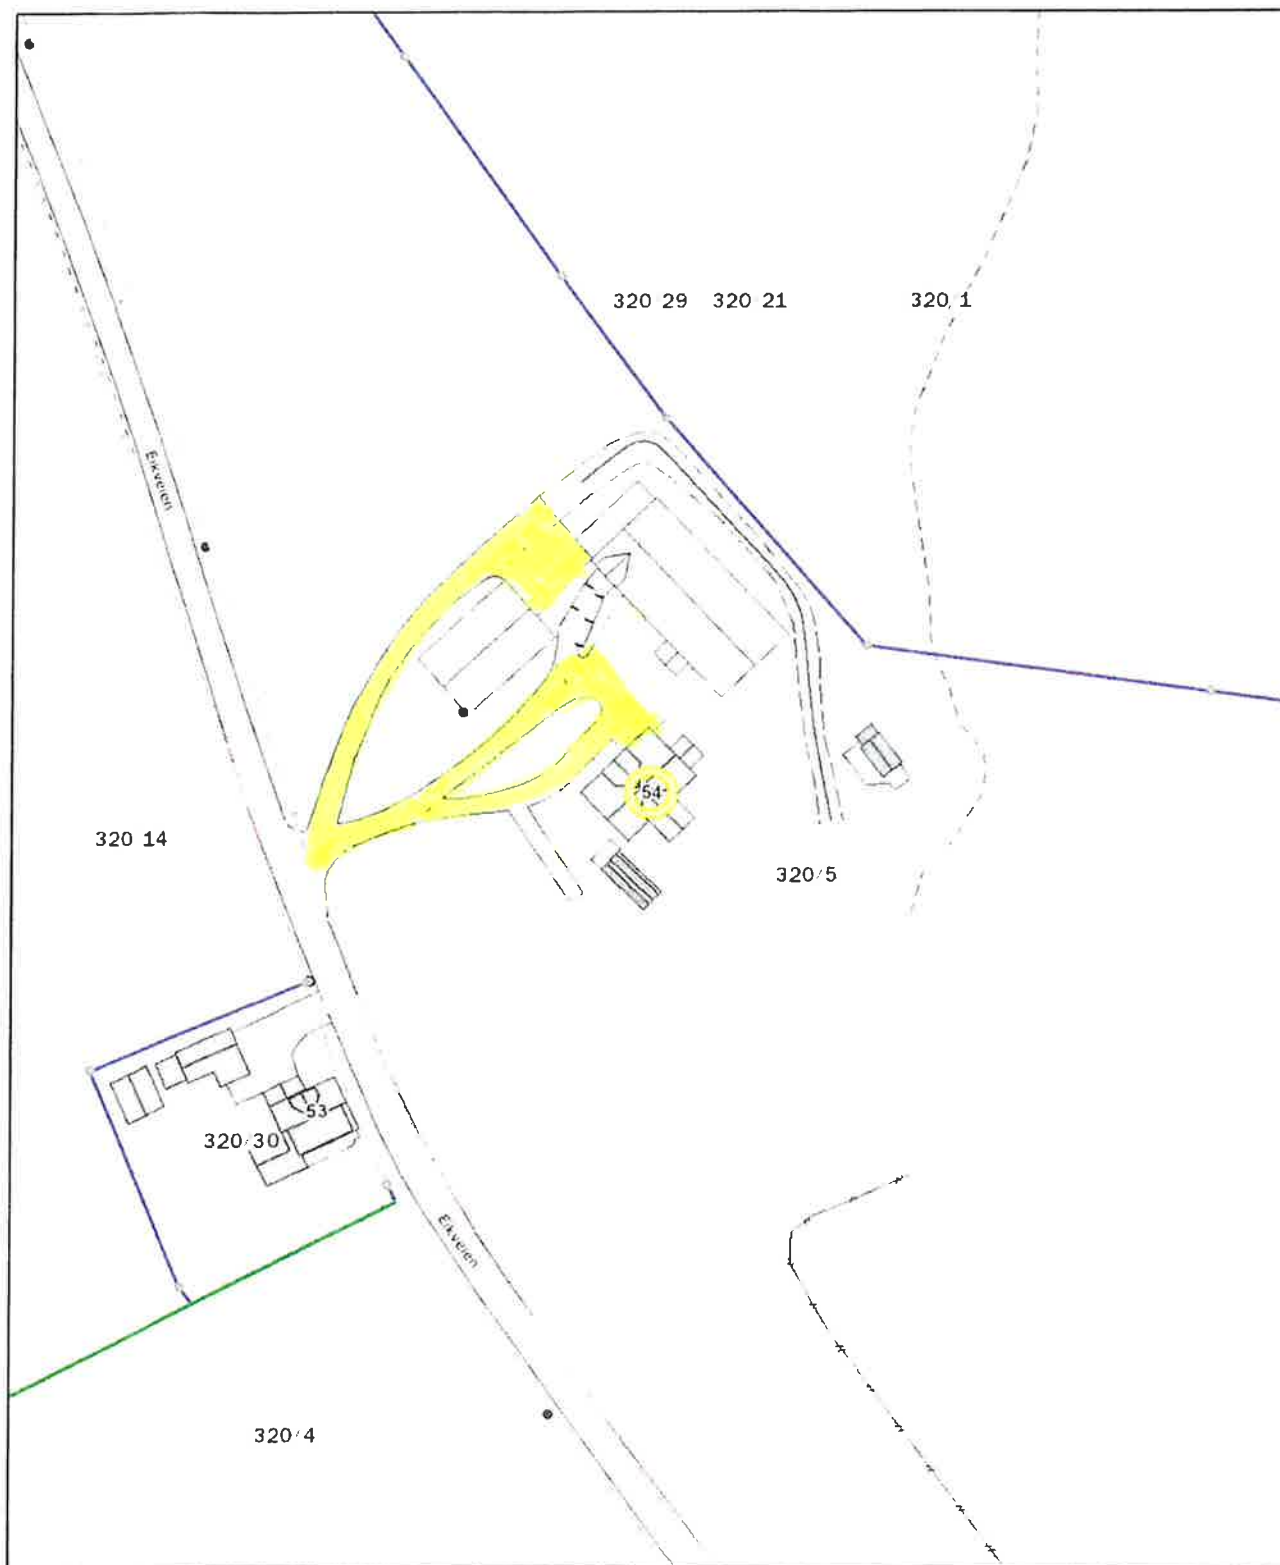

Det tas forbehold om evt. feil/mangler i kartgrunnlaget. I forbindelse med prosjektering/anleggsarbeid må aktuelle faginstans i kommunen kontaktes.



 DRAMMEN KOMMUNE	Nedre Eik Gård, Eikveien 54, 3060 Svelvik		 Målestokk: 1: 1 000 Format A4	
	Format: A4	Oppdatert 24.05.24		
	Dato: 30.06.2020			
Sign:				

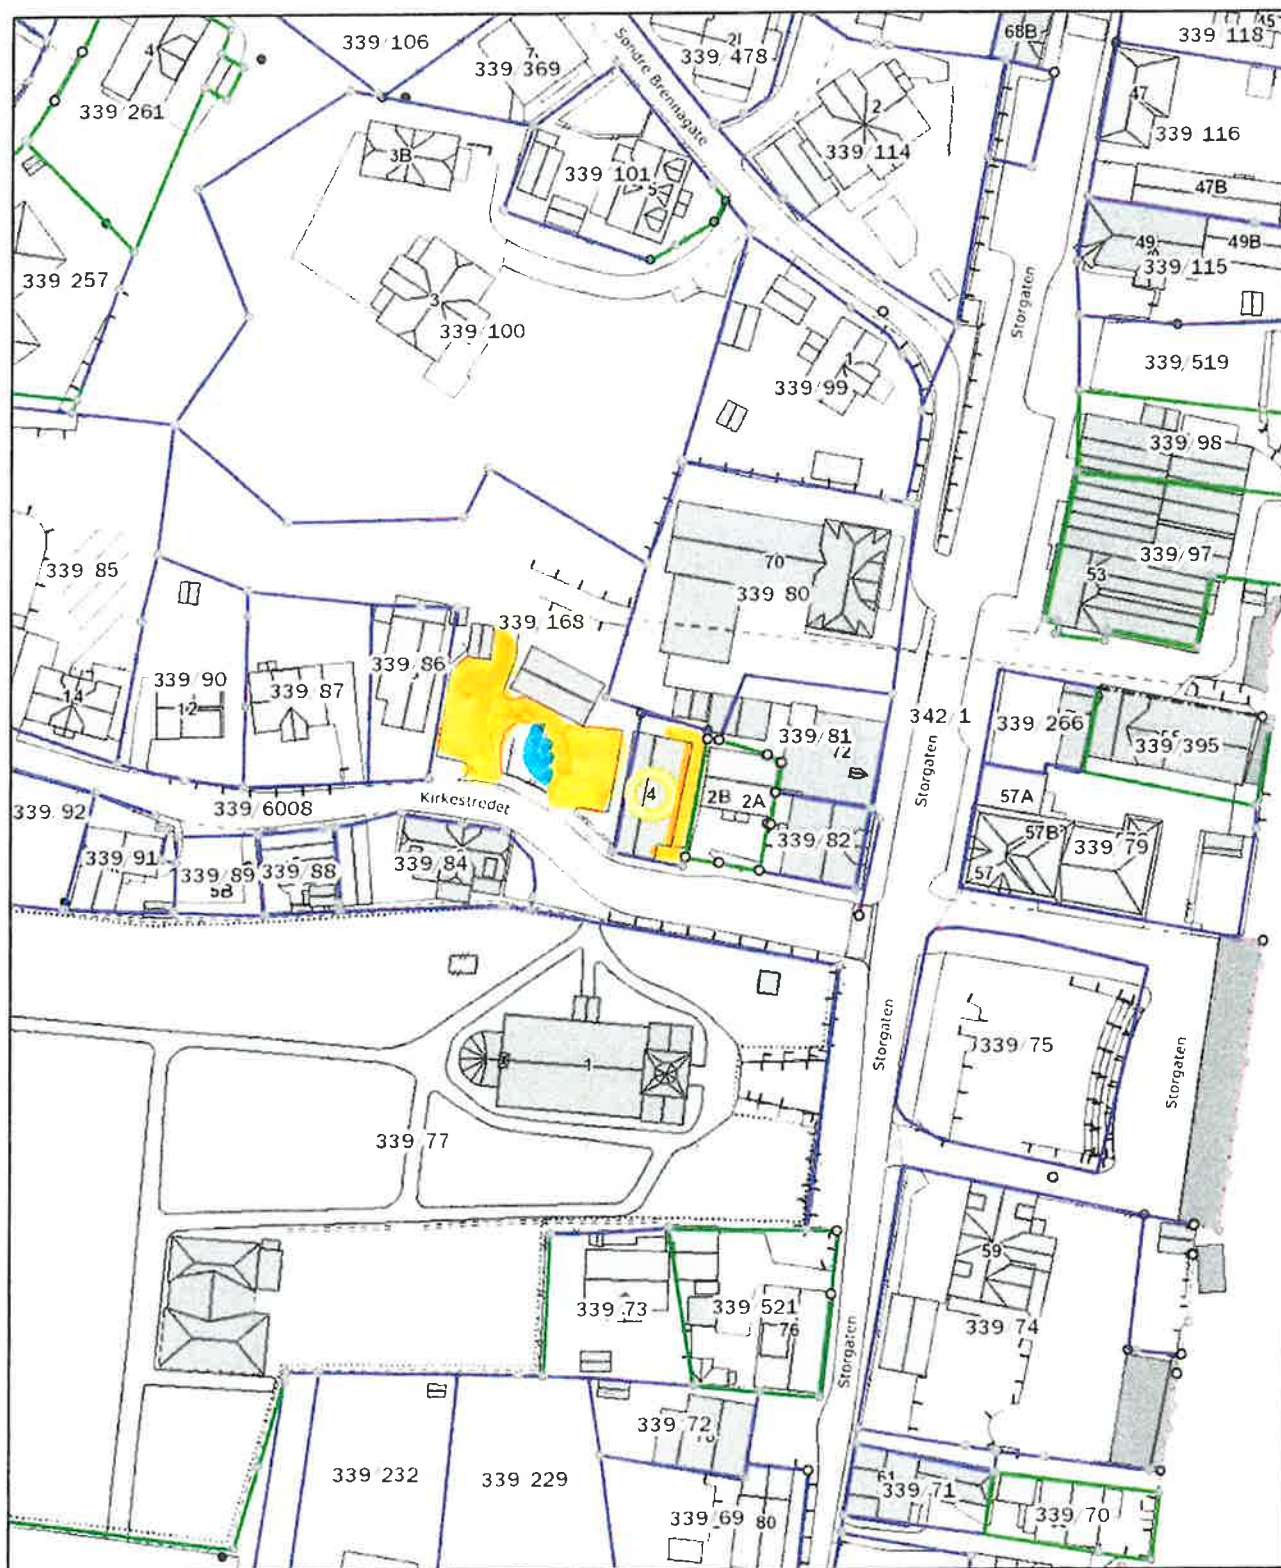
Det tas forbehold om evt. feil/mangler i kartgrunnlaget. I forbindelse med prosjektering/anleggsarbeid må aktuelle faginstans i kommunen kontaktes.



 DRAMMEN KOMMUNE	Svelvik museum, Kirkestredet 4, 3060 Svelvik		
	Format: A4		
	Oppdatert 24.05.24		Målestokk: 1: 1 000 Format A4
	Dato: 30.06.2020	Sign:	




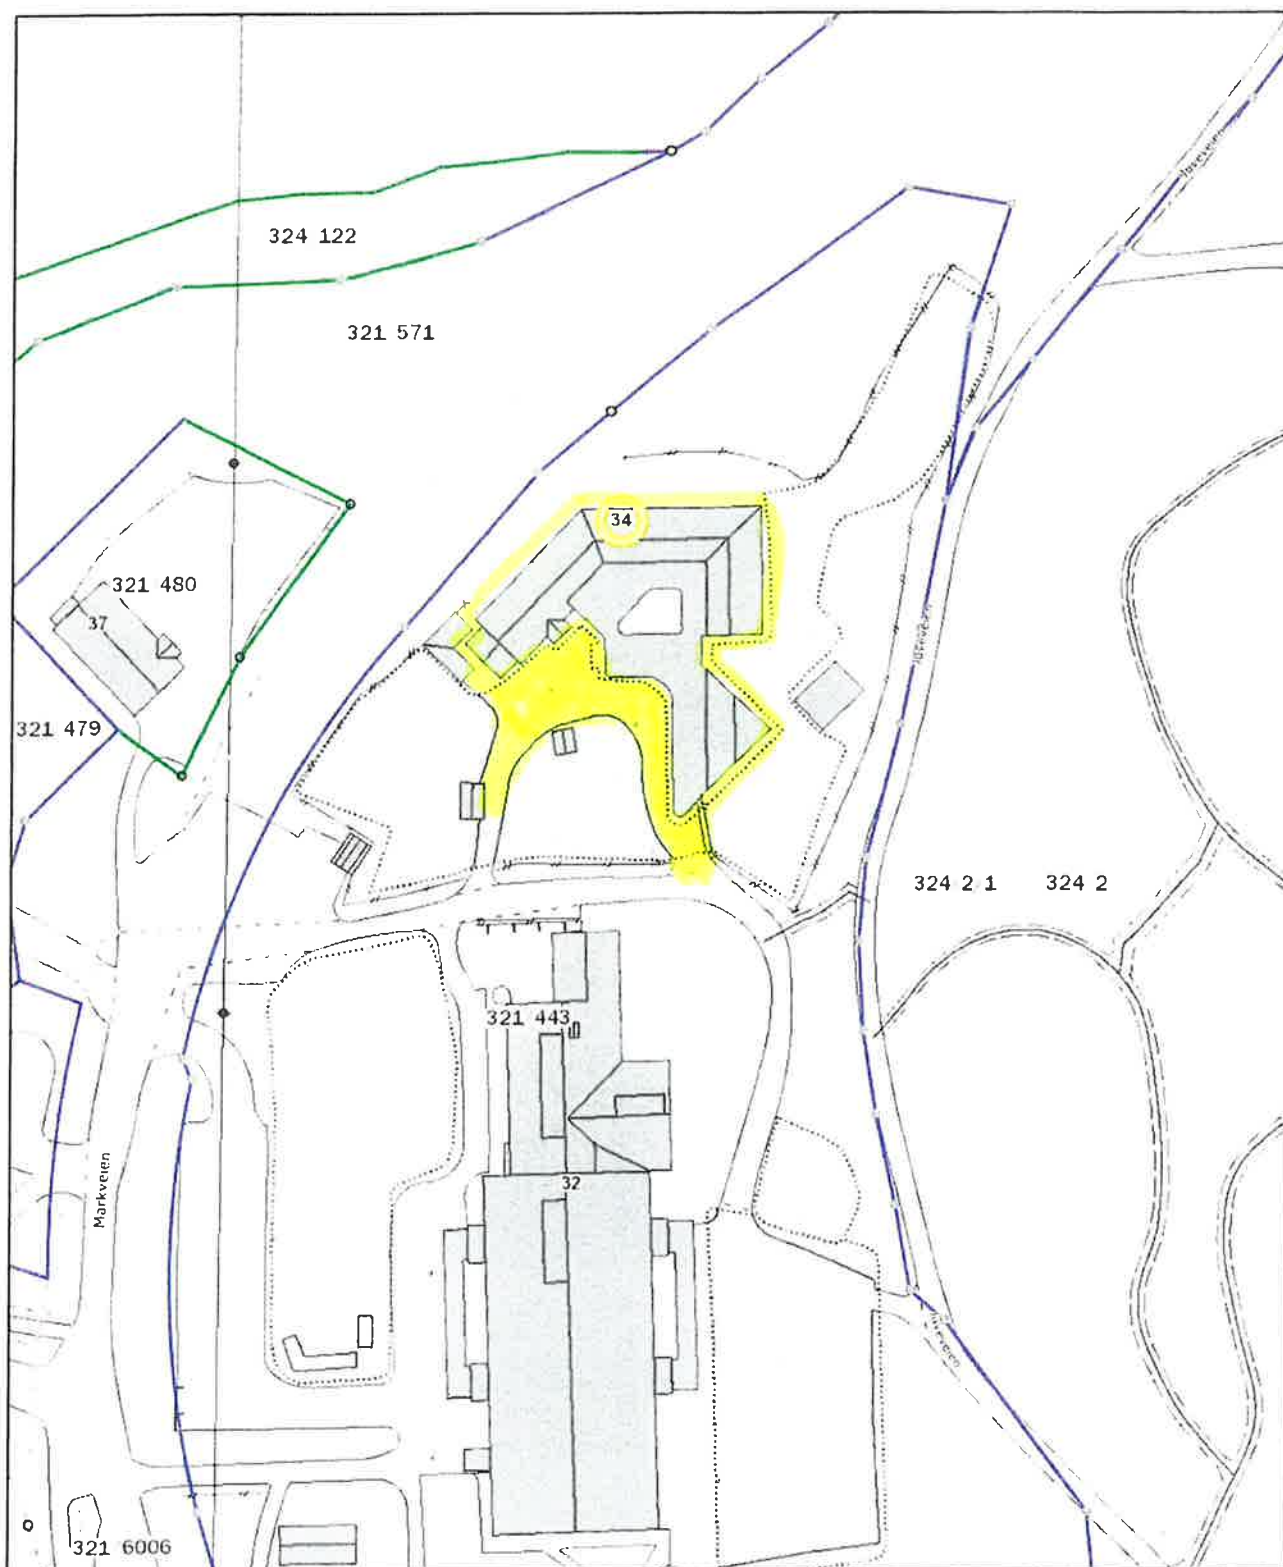


Det tas forbehold om evt. feil/mangler i kartgrunnlaget. I forbindelse med prosjektering/anleggsarbeid må aktuelle faginstans i kommunen kontaktes.




 DRAMMEN KOMMUNE	Ebbestad barnehage, Markveien 34, 3060 Svelvik			
	Format: A4			
	Dato: 30.06.2020 Oppdatert 24.05.21 Sign:			
		Målestokk: 1: 1000	Format A4	

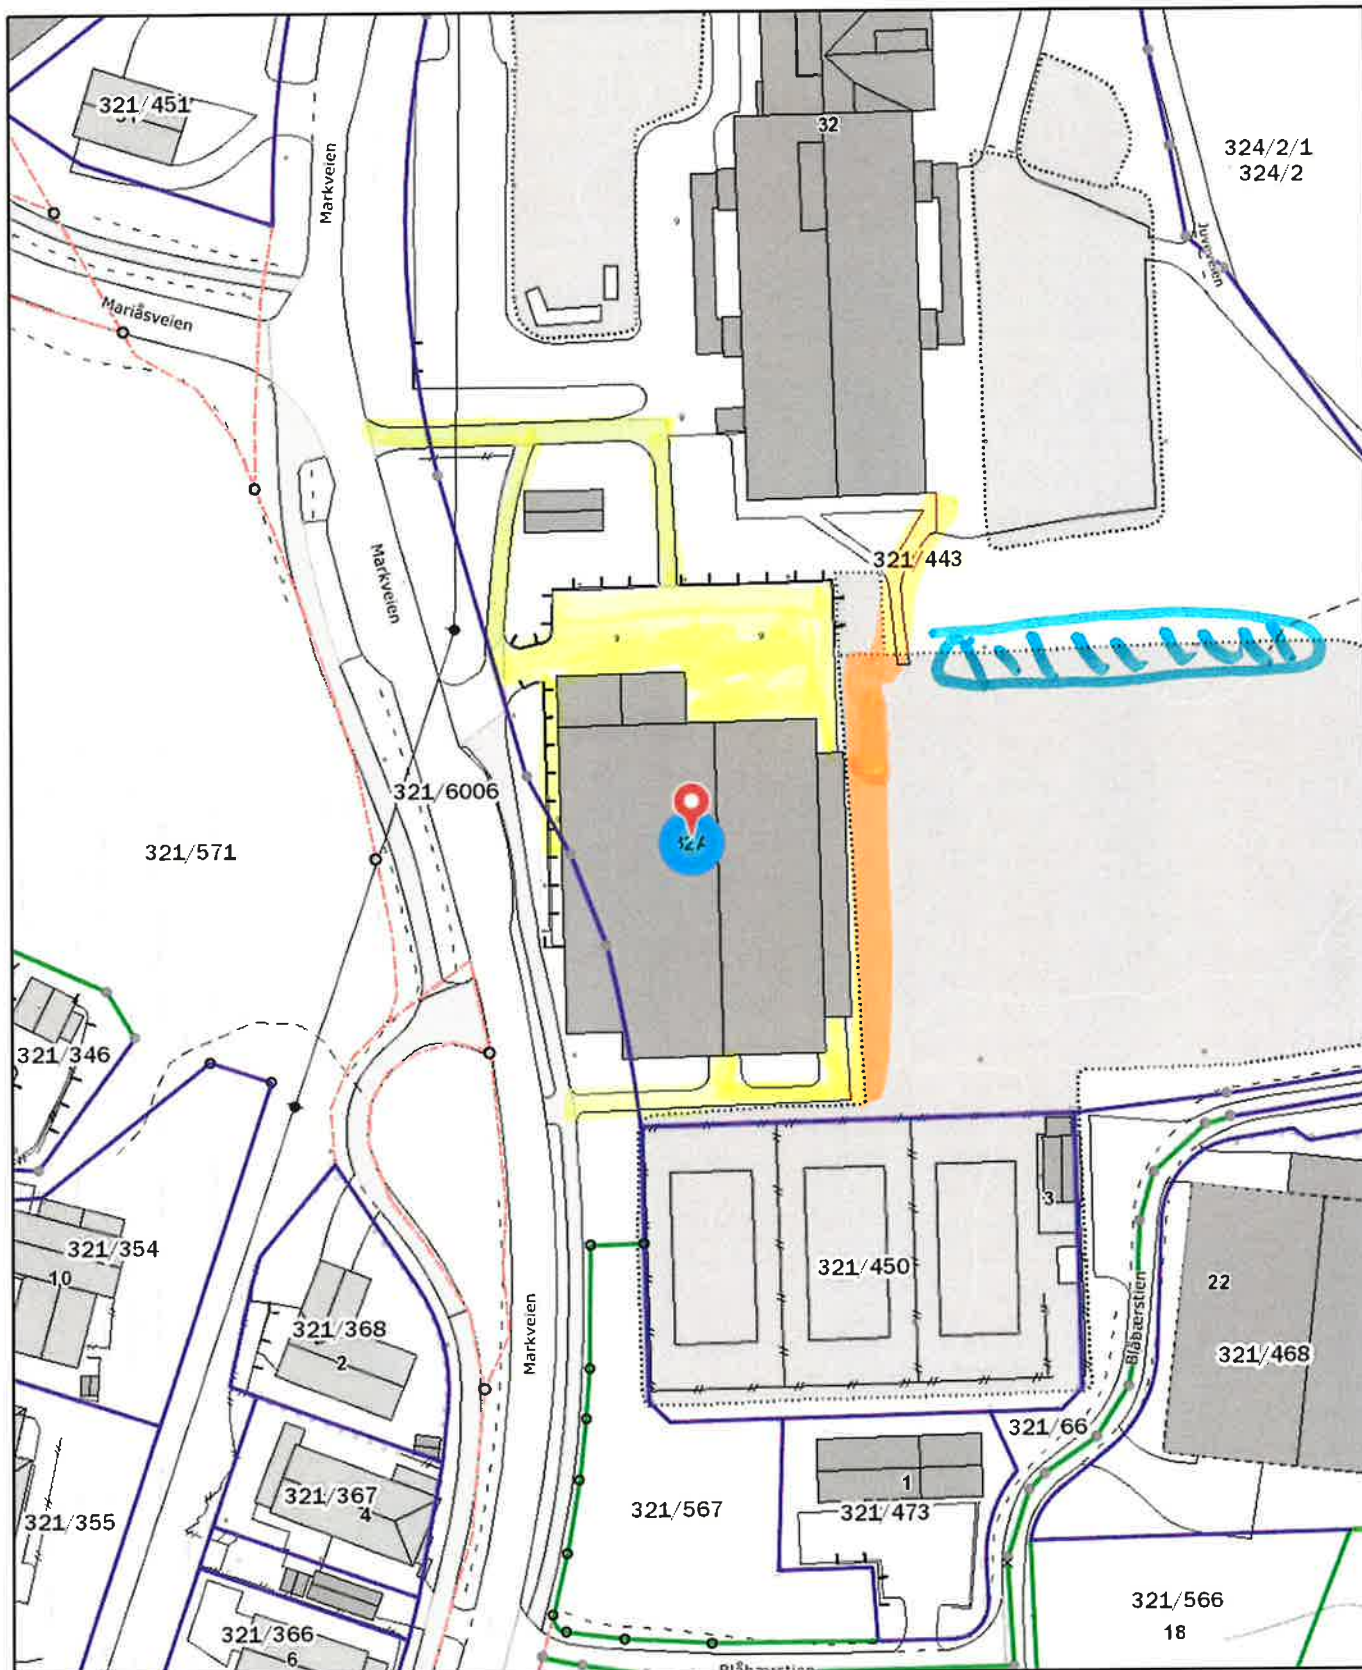


Det tas forbehold om evt. feil/mangler i kartgrunnlaget. I forbindelse med prosjektering/anleggsarbeid må aktuelle faginstans i kommunen kontaktes.




 DRAMMEN KOMMUNE	Ebbestadhallen, Markveien 32 A, 3060 Svelvik		
	Format: A4		
	Dato: 30.06.2020 Sign:		

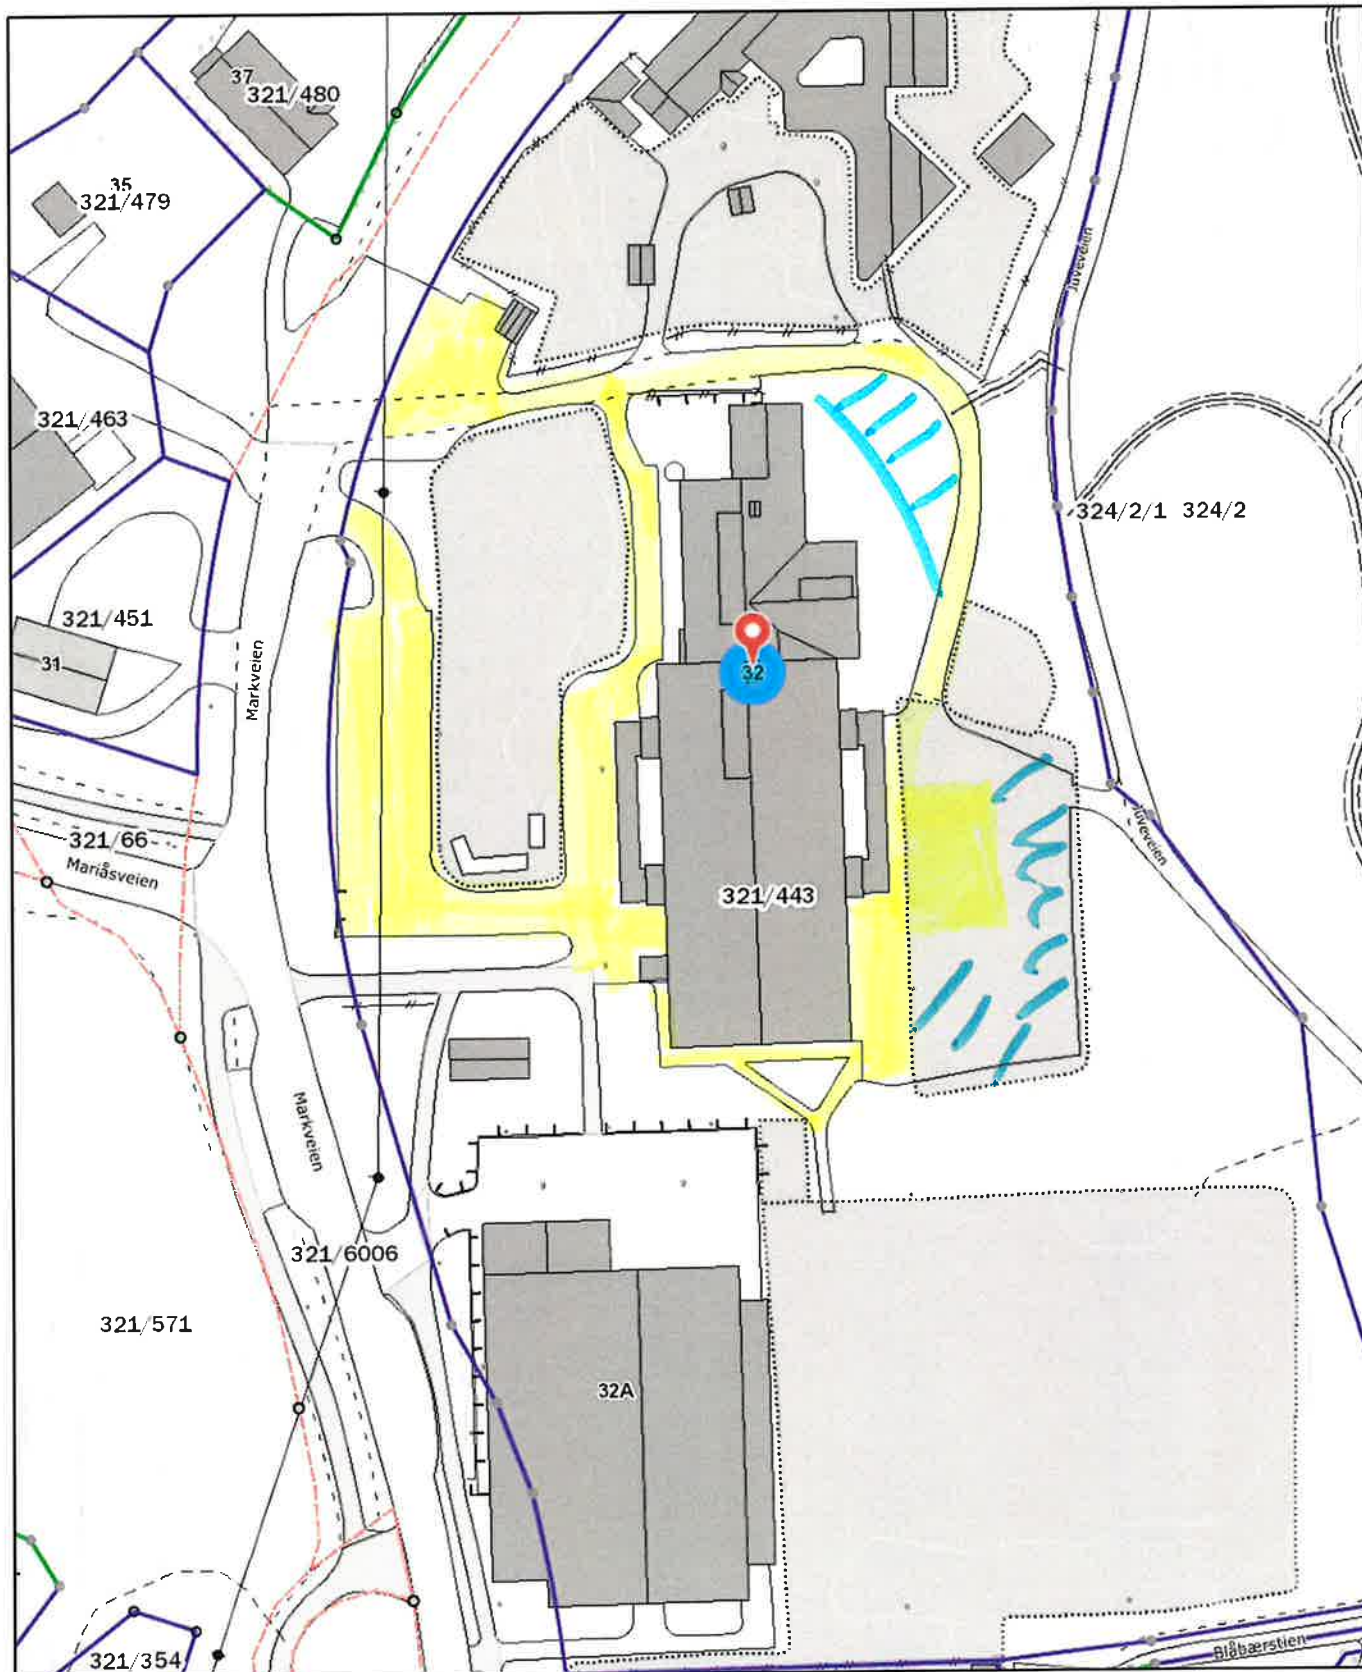
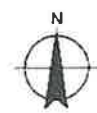
Det tas forbehold om evt. feil/mangler i kartgrunnlaget. I forbindelse med prosjektering/anleggsarbeid må aktuelle faginstans i kommunen kontaktes.




 DRAMMEN KOMMUNE	Ebbestad skole, Markveien 32, 3060 Svelvik		
	Format: A4		
	Dato: 30.06.2020		Målestokk: 1: 1 000
	Sign:		Format A4

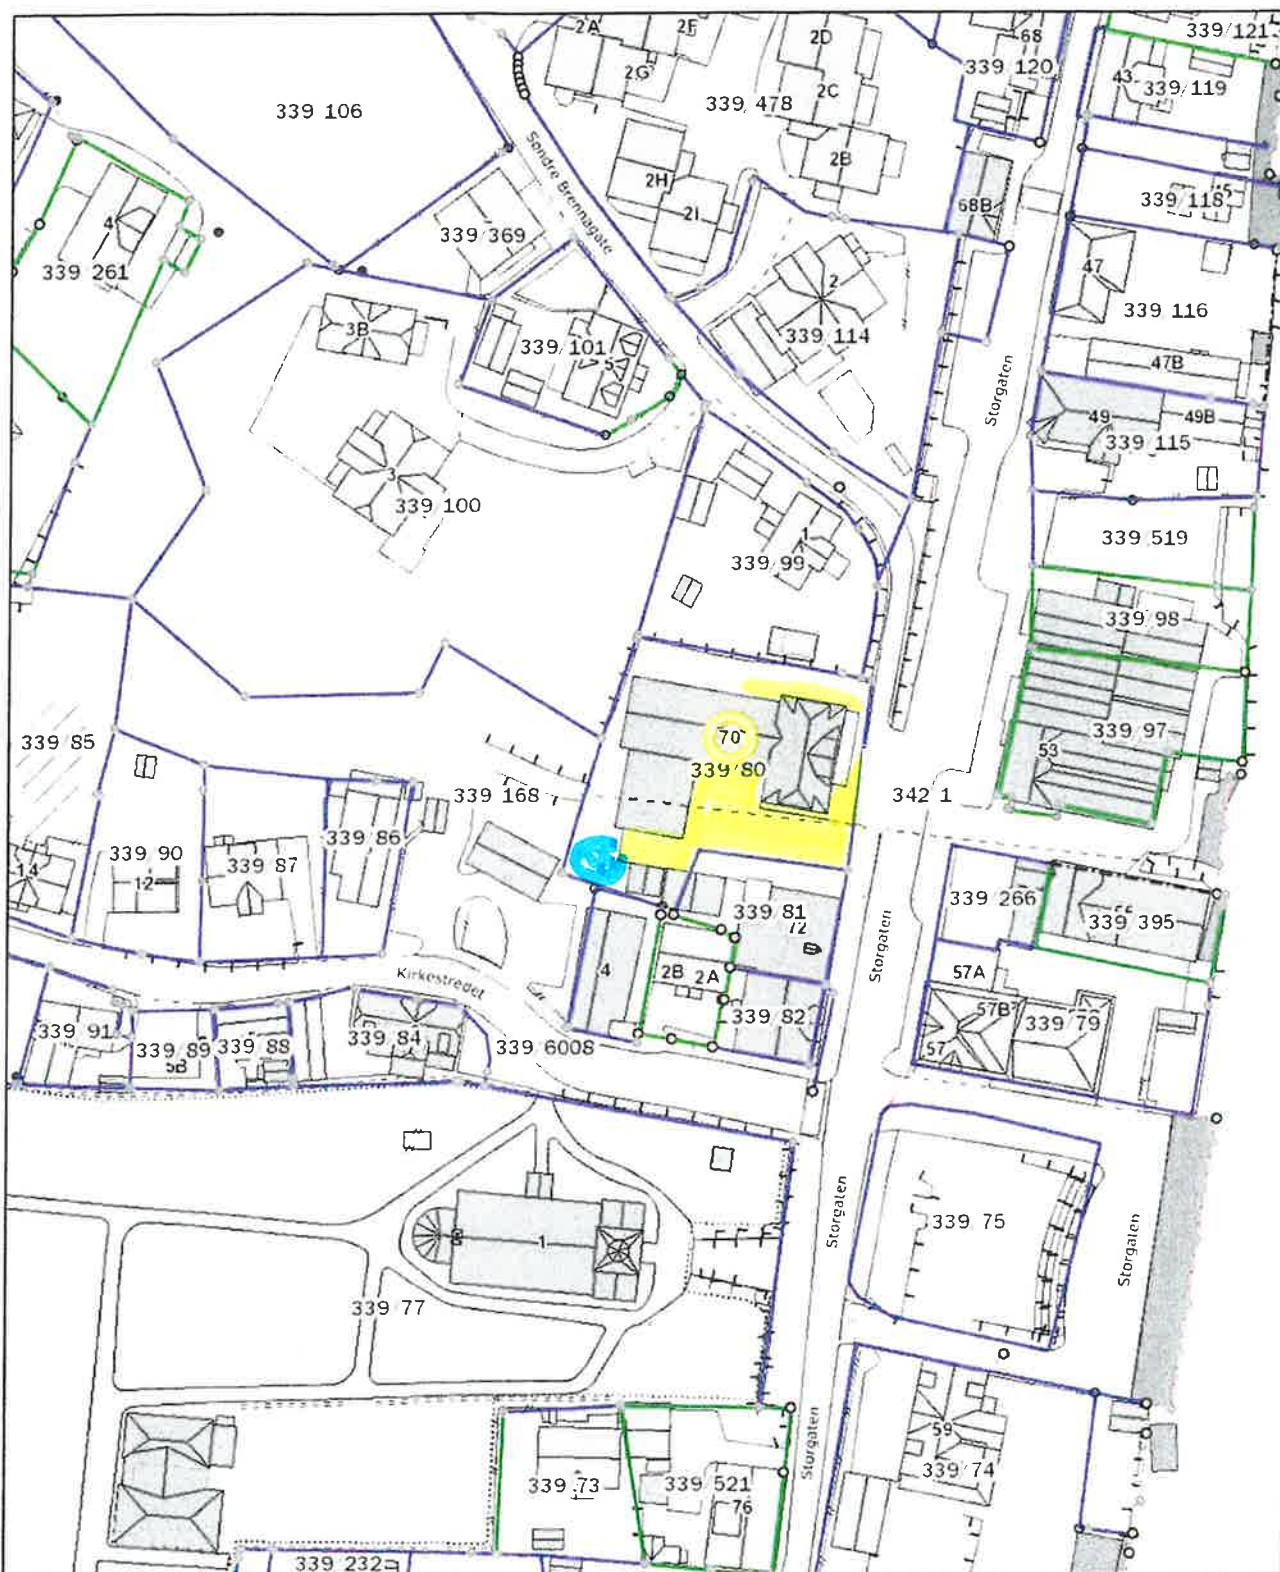

Det tas forbehold om evt. feil/mangler i kartgrunnlaget. I forbindelse med prosjektering/anleggsarbeid må aktuelle faginstans i kommunen kontaktes.




 DRAMMEN KOMMUNE	Kinogården, Storgaten 70, 3060 Svelvik		 Målestokk: 1: 1000
	Format: A4		
	Dato: 30.06.2020		
Sign:			Format A4

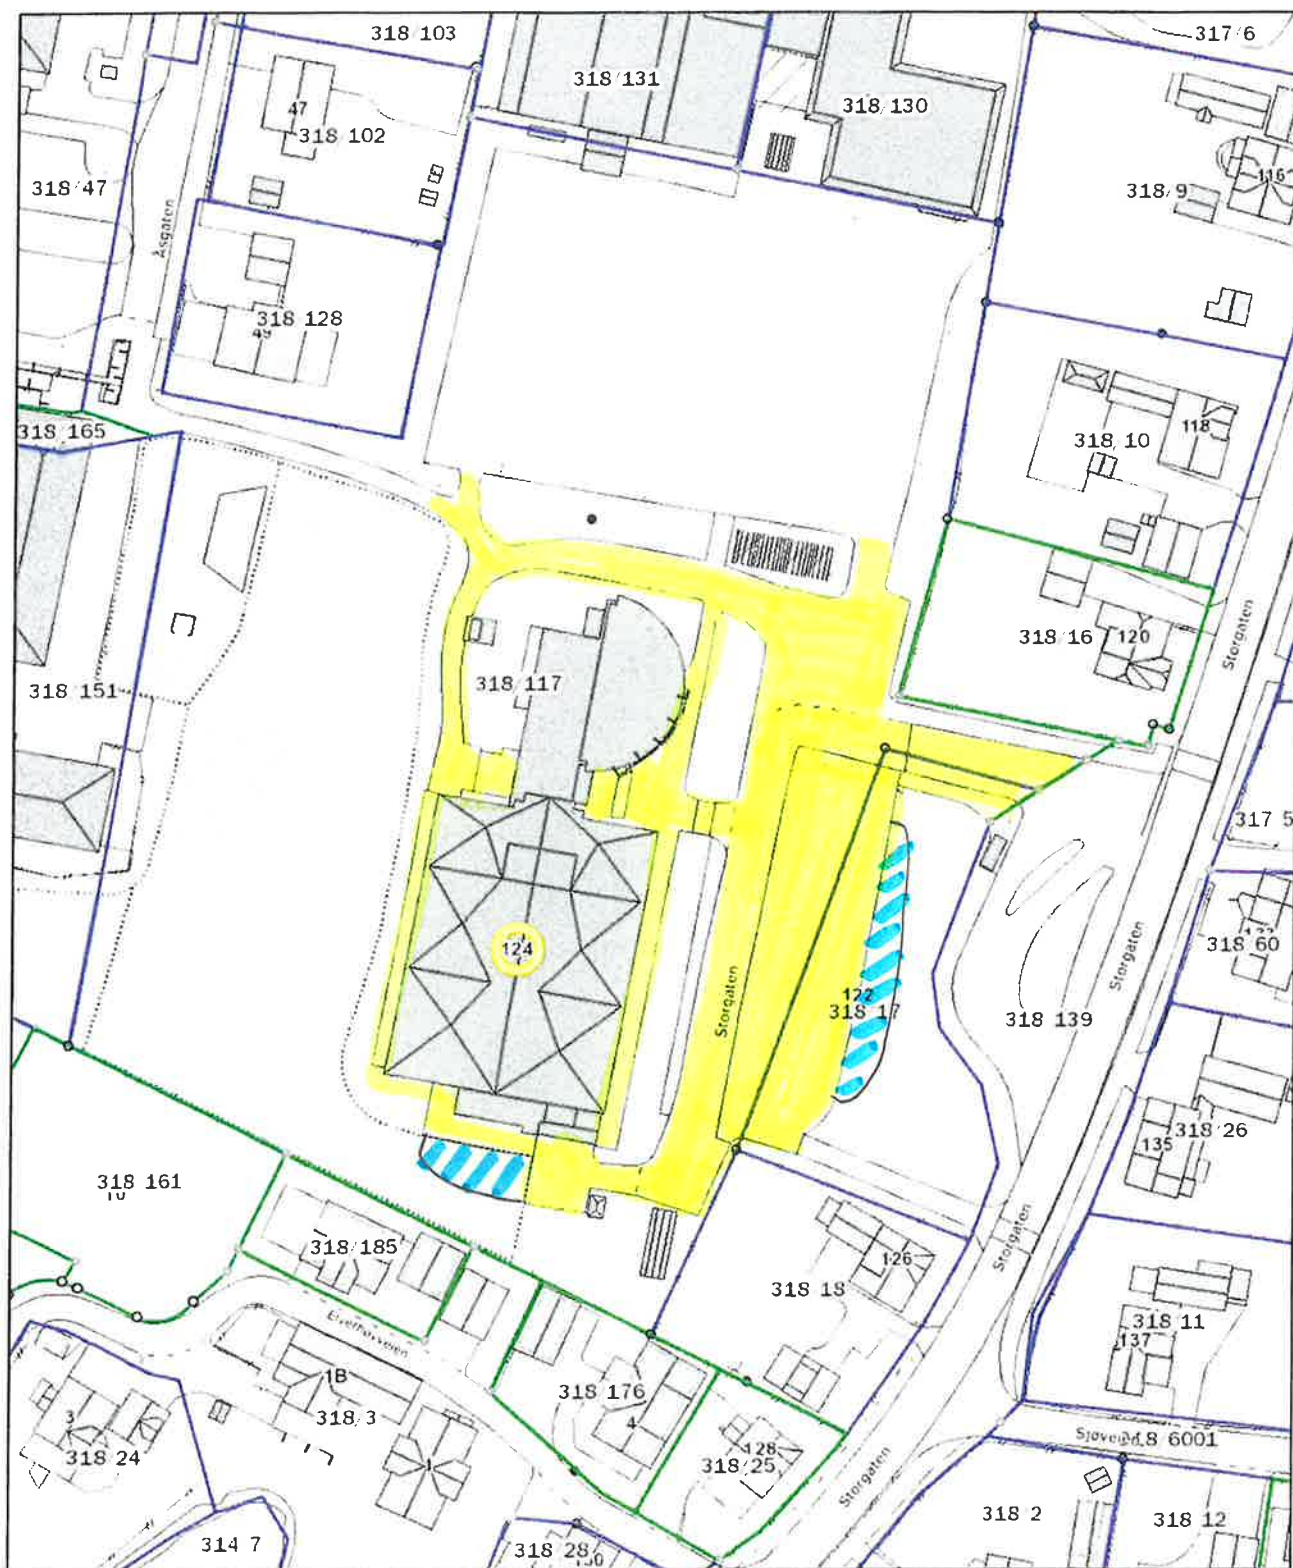


Det tas forbehold om evt. feil/mangler i kartgrunnet. I forbindelse med prosjektering/anleggsarbeid må aktuelle faginstans i kommunen kontaktes.




 DRAMMEN KOMMUNE	Svelvik ungdomsskole, Storgaten 124, 3060 Svelvik		 Målestokk: 1: 1 000 Format A4
	Format: A4		
	Oppdatert 24.05.24		
	Dato: 30.06.2020	Sign:	

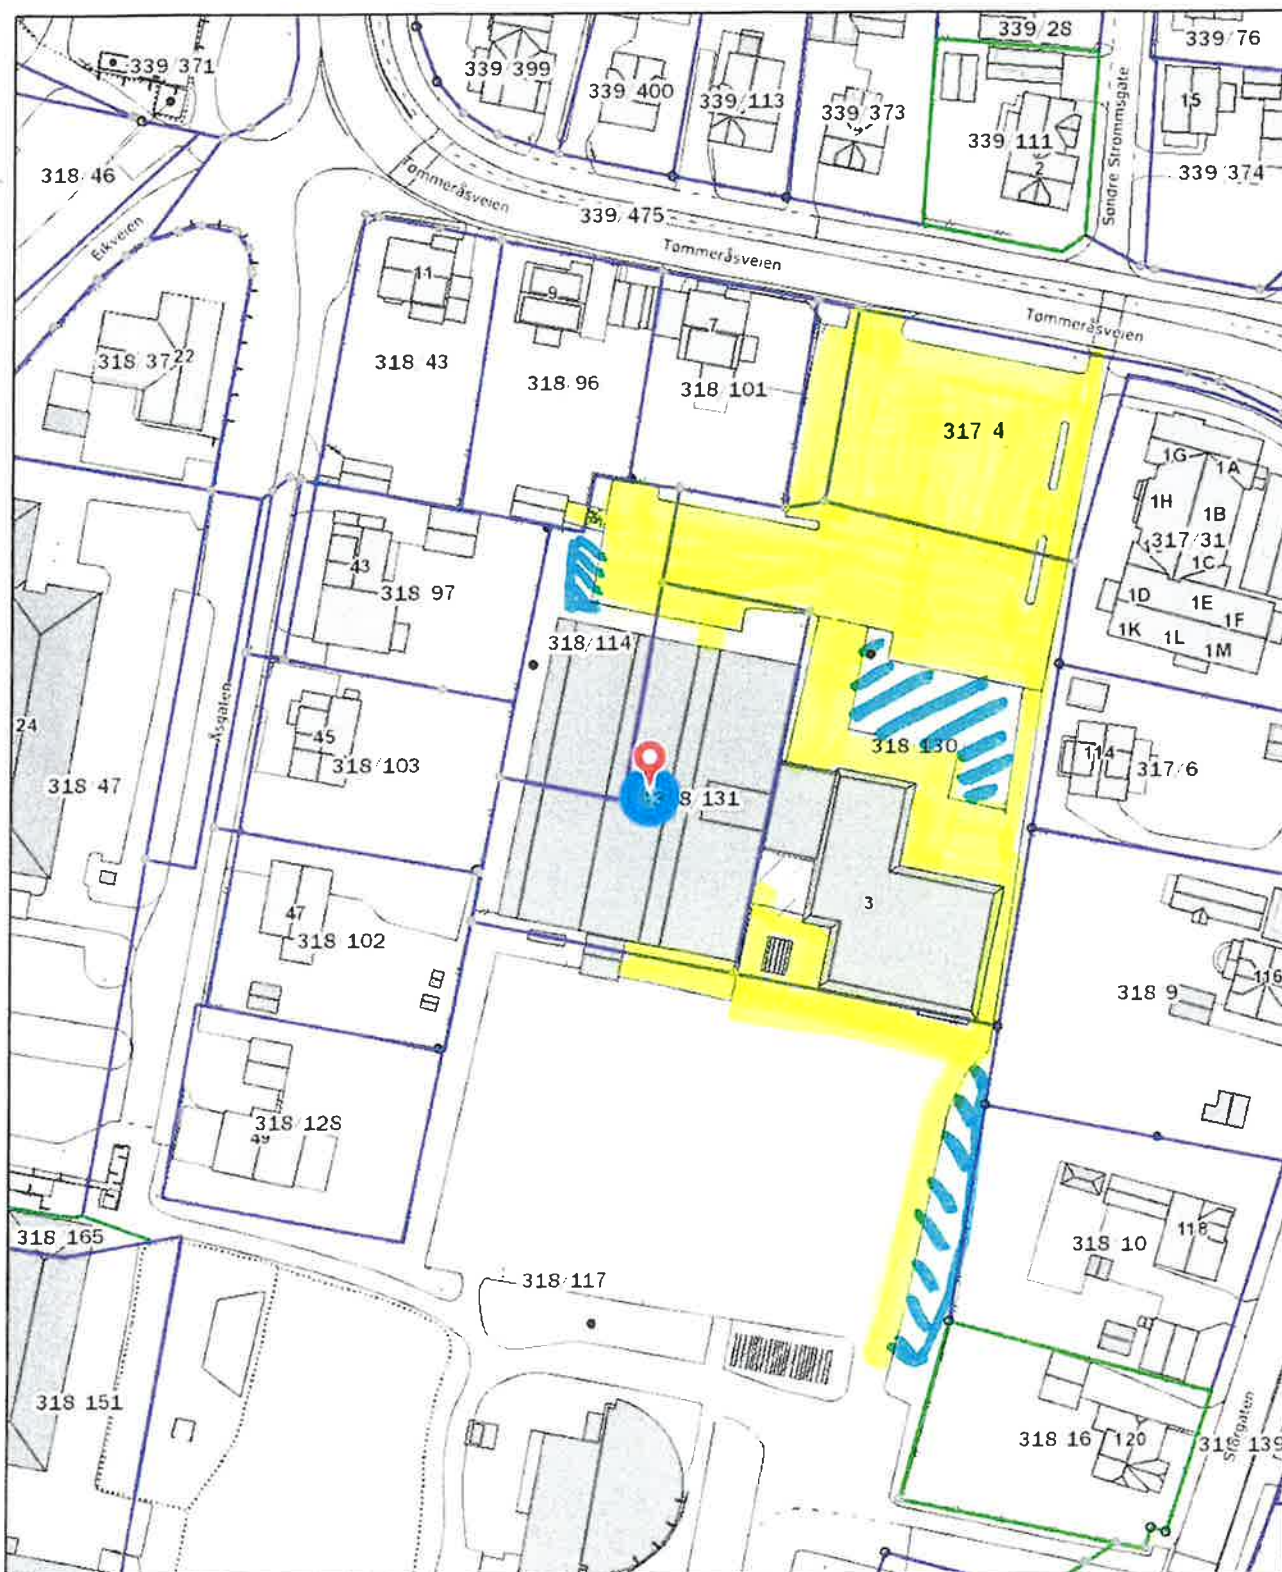

Det tas forbehold om evt. feil/mangler i kartgrunnlaget. I forbindelse med prosjektering/anleggsarbeid må aktuelle faginstans i kommunen kontaktes.




 DRAMMEN KOMMUNE	Samfunnshuset i Svelvik og Strømmhallen, Tømmeråsveien 3 og 5, 3060 Svel		 N
	Format: A4		
	Dato: 30.06.2020		
	Sign:		
Oppdateres med 29.05.24		Målestokk: 1: 1000	
		Format A4	

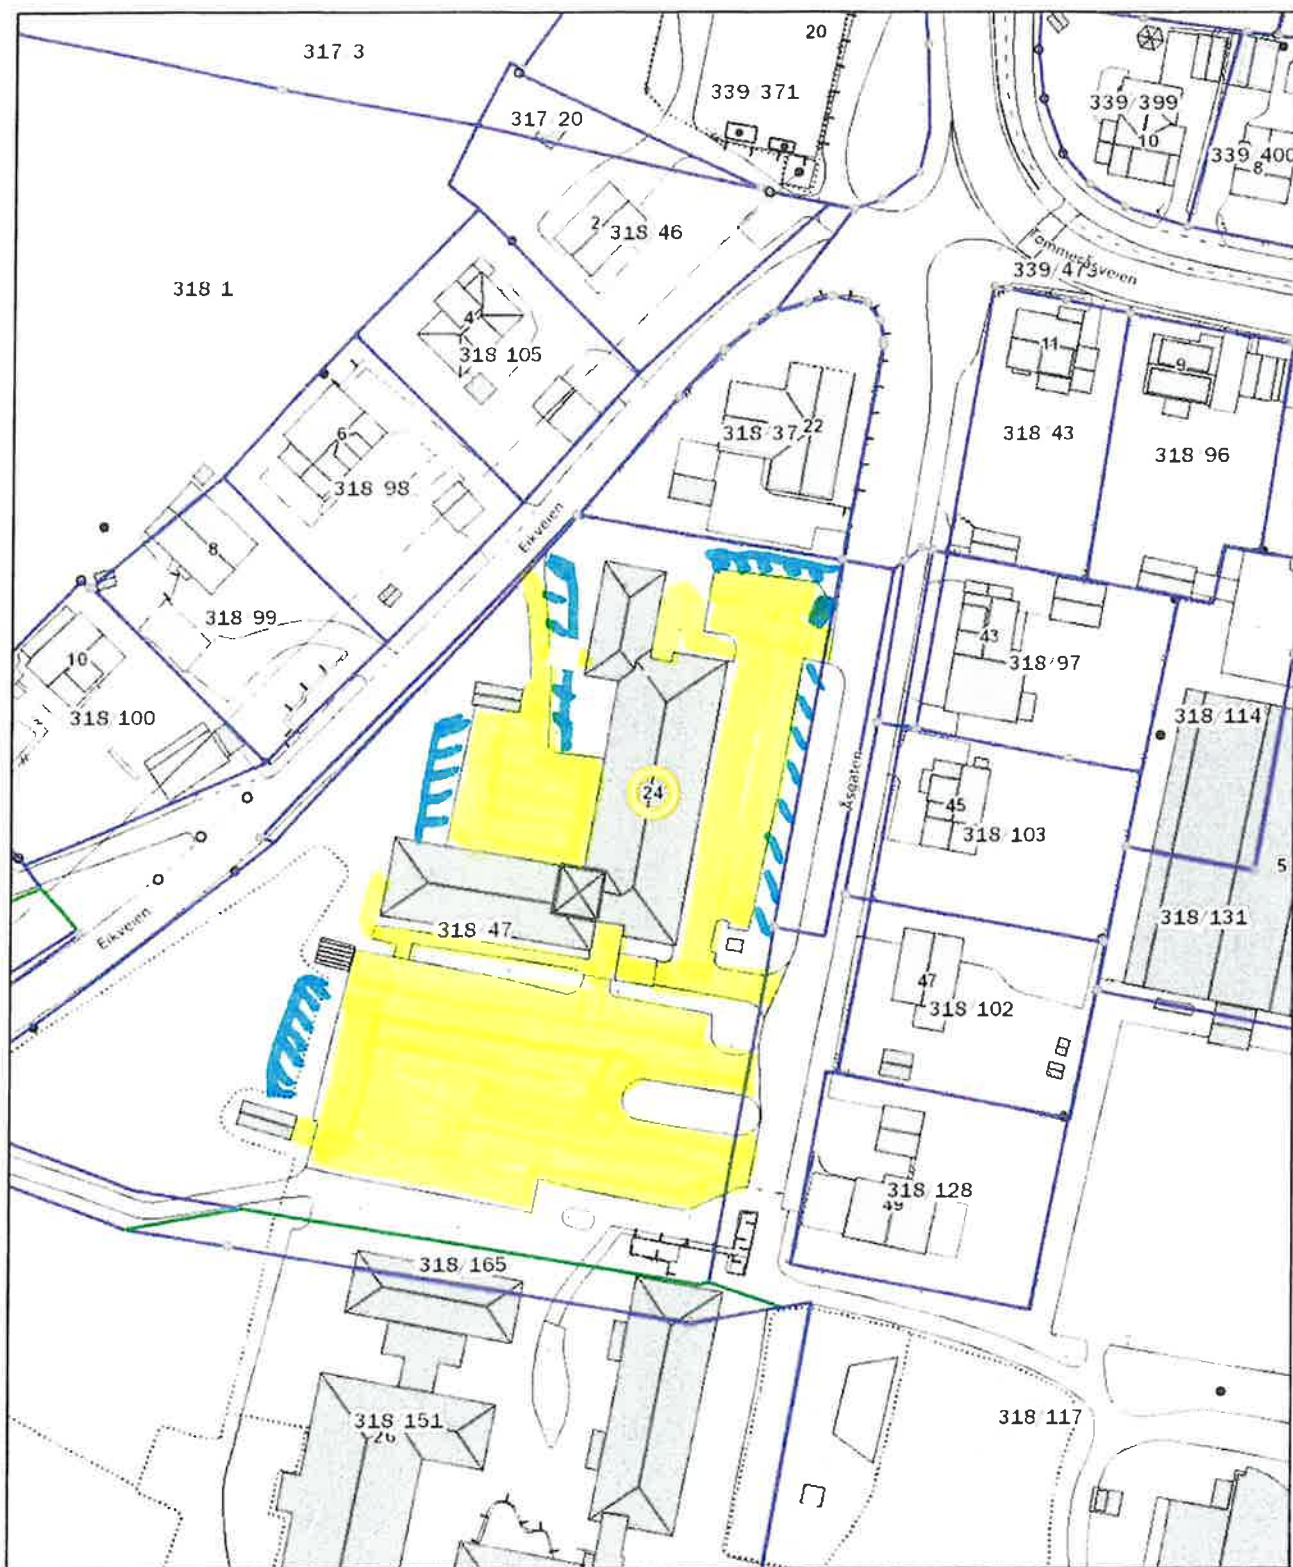

Det tas forbehold om evt. feil/mangler i kartgrunnlaget. I forbindelse med prosjektering/anleggsarbeid må aktuelle faginstans i kommunen kontaktes.




 DRAMMEN KOMMUNE	Svelvik Rådhus, Åsgaten 24, 3060 Svelvik		
	Format: A4		
	Dato: 30.06.2020 Sign:	<i>Oppdatert 24.05.24</i>	

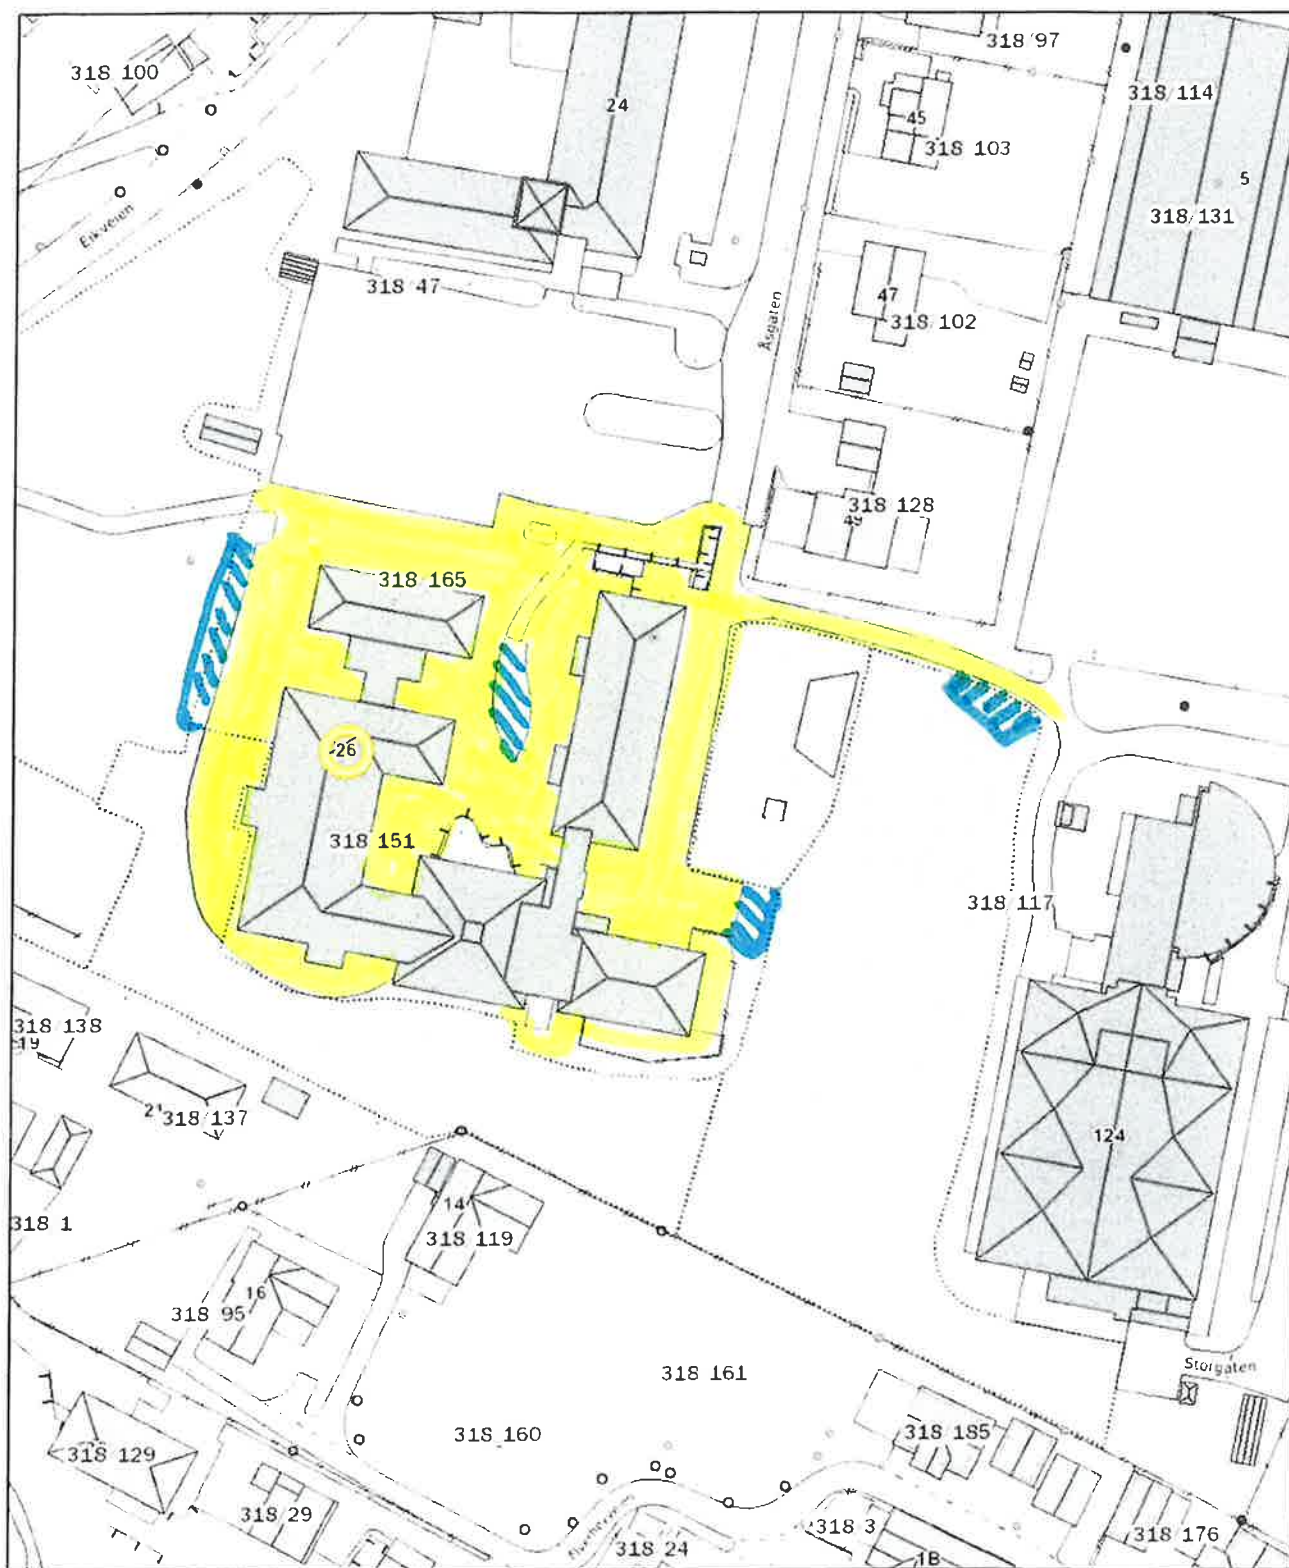


Det tas forbehold om evt. feil/mangler i kartgrunnlaget. I forbindelse med prosjektering/anleggsarbeid må aktuelle faginstans i kommunen kontaktes.



 DRAMMEN KOMMUNE	Tømmerås Skole, Åsgaten 26, 3060 Svelvik		
	Format: A4		
	Oppdatert 24.05.24		Målestokk: 1: 1 000 Format A4
	Dato: 15.06.2020	Sign:	

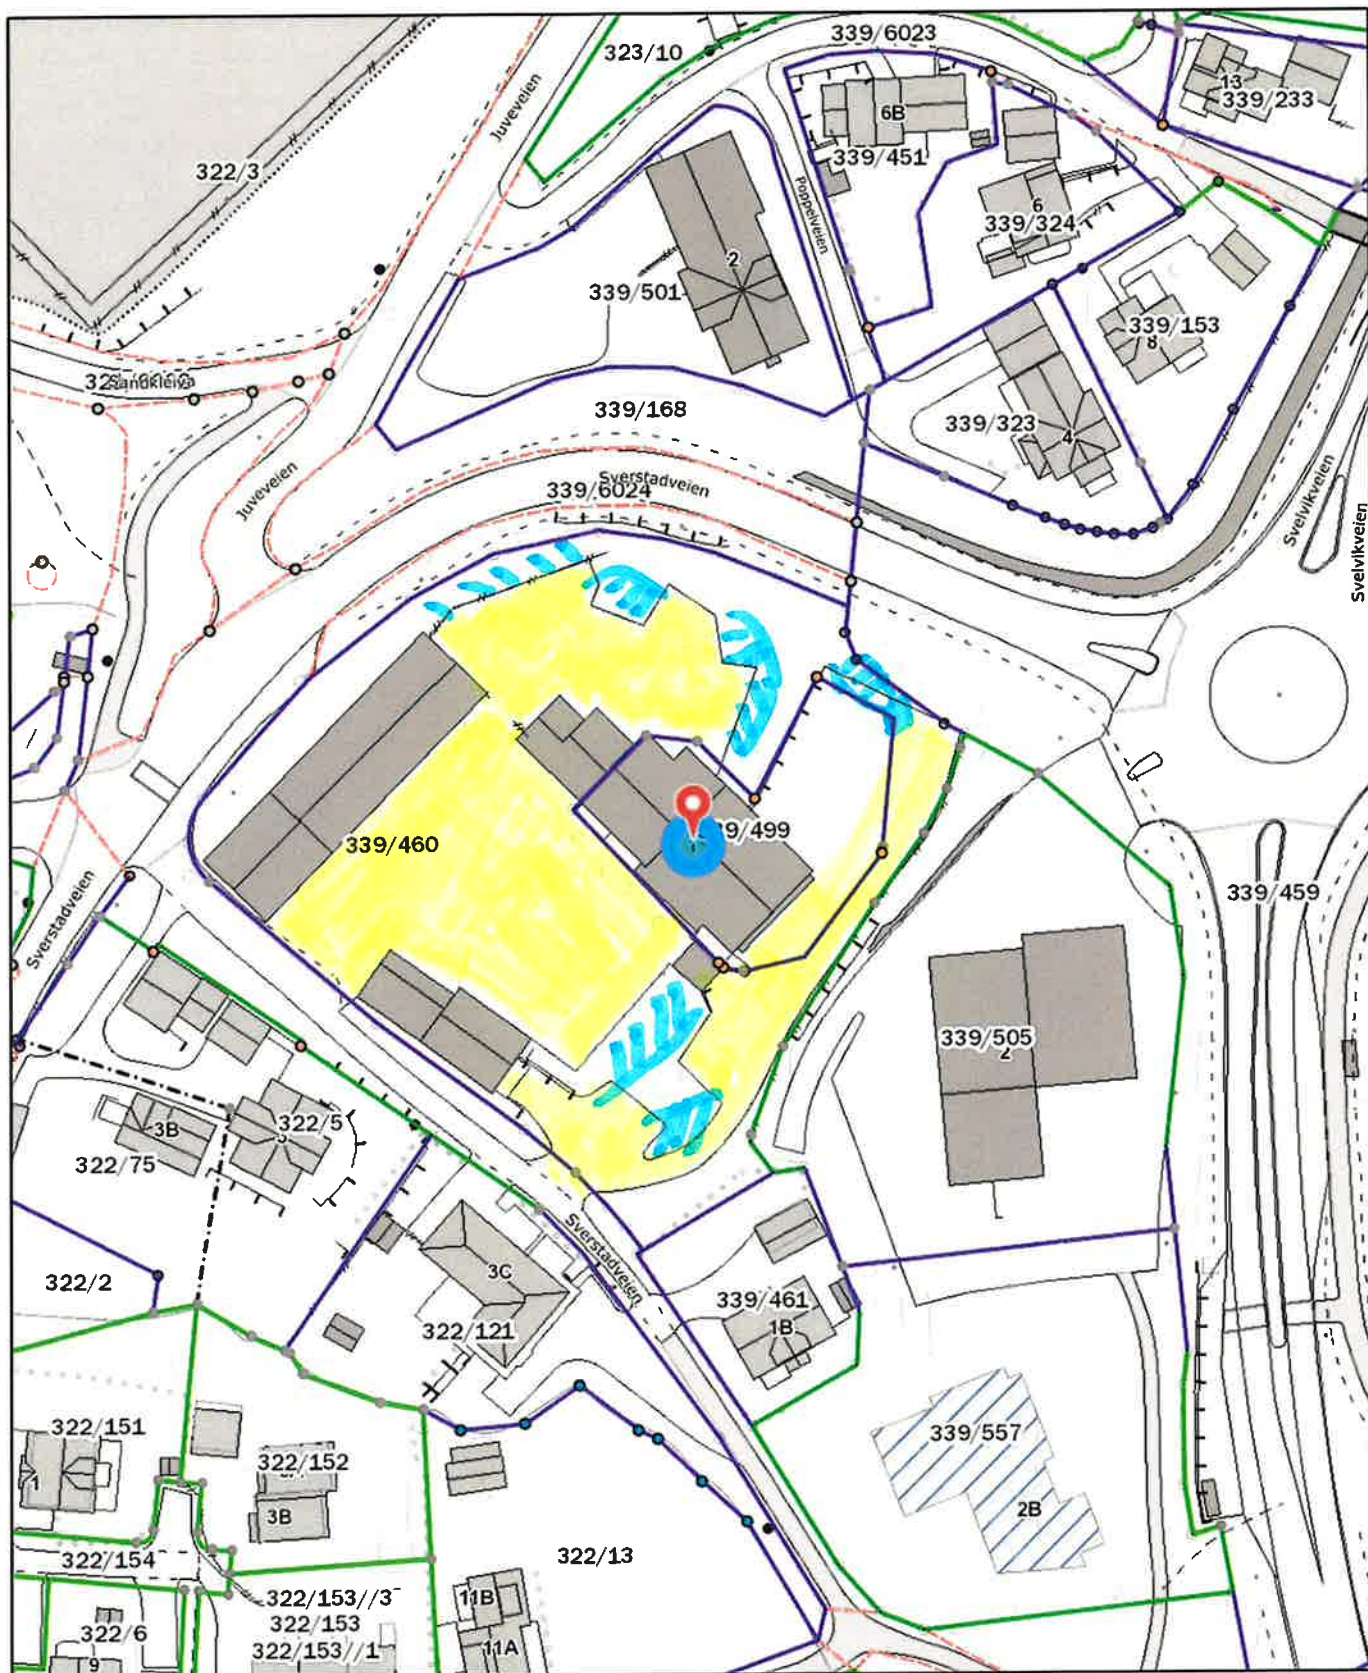

Det tas forbehold om evt. feil/mangler i kartgrunnlaget. I forbindelse med prosjektering/anleggsarbeid må aktuelle faginstans i kommunen kontaktes.




 DRAMMEN KOMMUNE	Brenna (kontor/verksted/lager), Markveien 32 A, 3060 Svelvik		
	Format: A4		
	Dato: 30.06.2020	Sign:	
			Format A4




Det tas forbehold om evt. feil/mangler i kartgrunnlaget. I forbindelse med prosjektering/anleggsarbeid må aktuelle faginstans i kommunen kontaktes.




 DRAMMEN KOMMUNE	Tangen skole	
	Isdamveien 2	

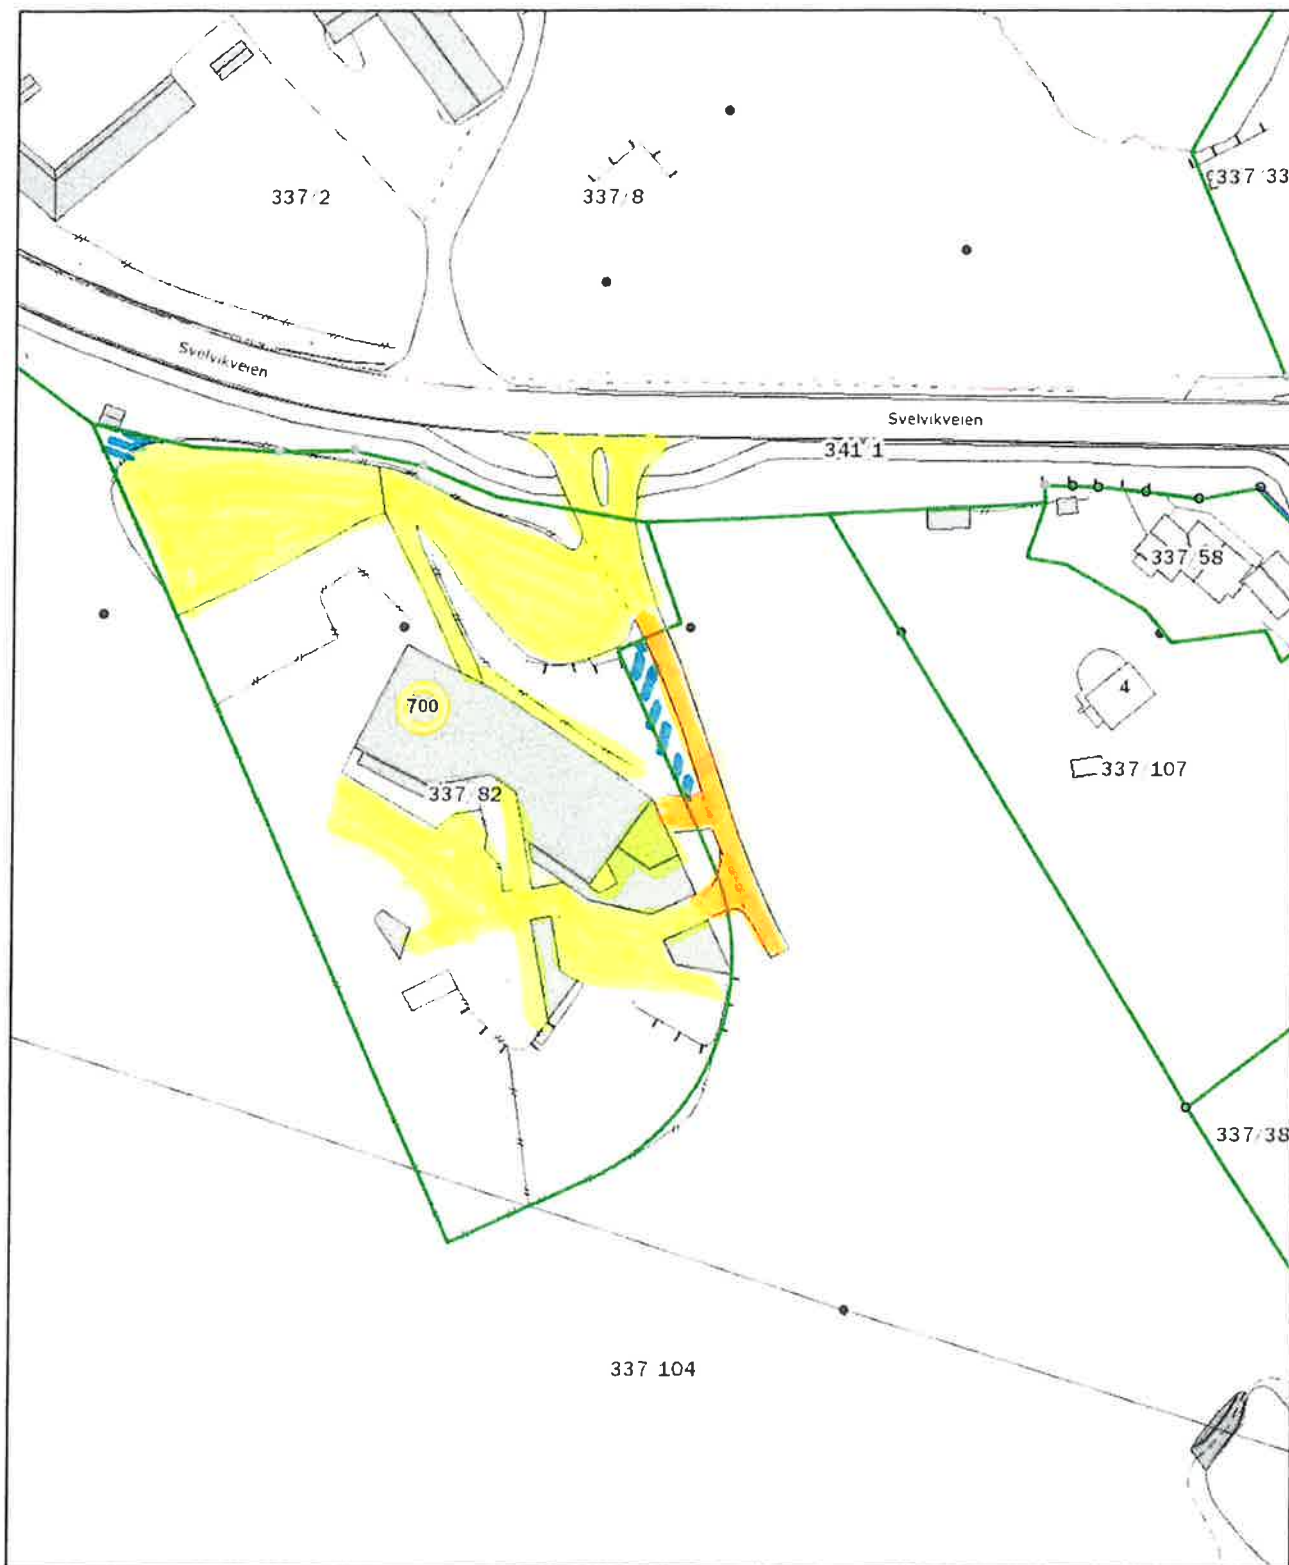

Det tas forbehold om evt. feil/mangler i kartgrunnet. I forbindelse med prosjektering/anleggsarbeid må aktuelle faginstans i kommunen kontaktes.



 DRAMMEN KOMMUNE	Støa barnehage, Svelvikveien 700, 3060 Svelvik		 Målestokk: 1: 1000 Format A4
	Format: A4		
	Oppdatert 24.05.24		
Dato: 30.06.2020			
Sign:			

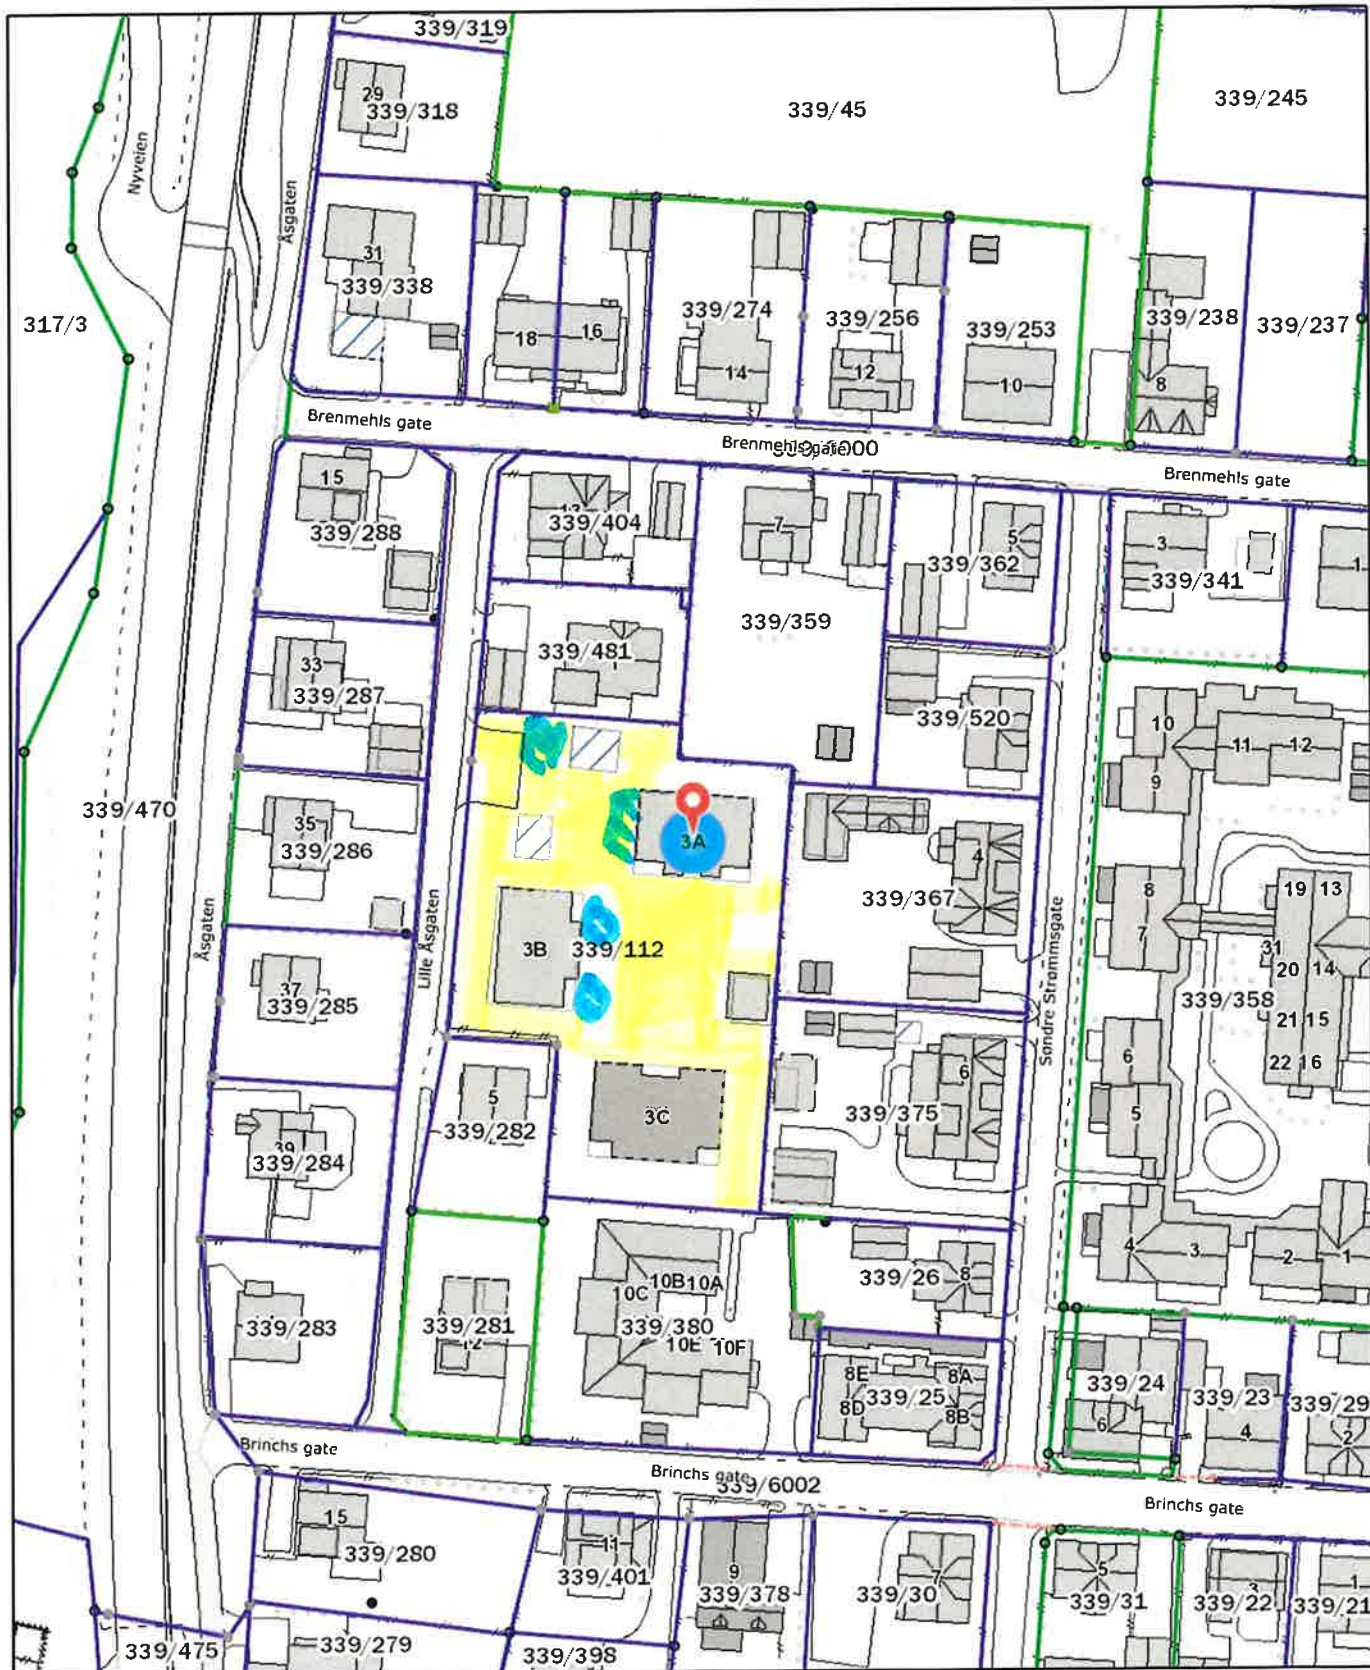Det tas forbehold om evt. feil/mangler i kartgrunnlaget. I forbindelse med prosjektering/anleggsarbeid må aktuelle faginstans i kommunen kontaktes.



 <p>DRAMMEN KOMMUNE</p>	Lille Åsgaten 3 A-B-C, 3060 Svelvik		
	Format: A4		
	Dato: 30.06.2020		
Sign:			Format A4



Det tas forbehold om evt. feil/mangler i kartgrunnlaget. I forbindelse med prosjektering/anleggsarbeid må aktuelle faginstans i kommunen kontaktes.