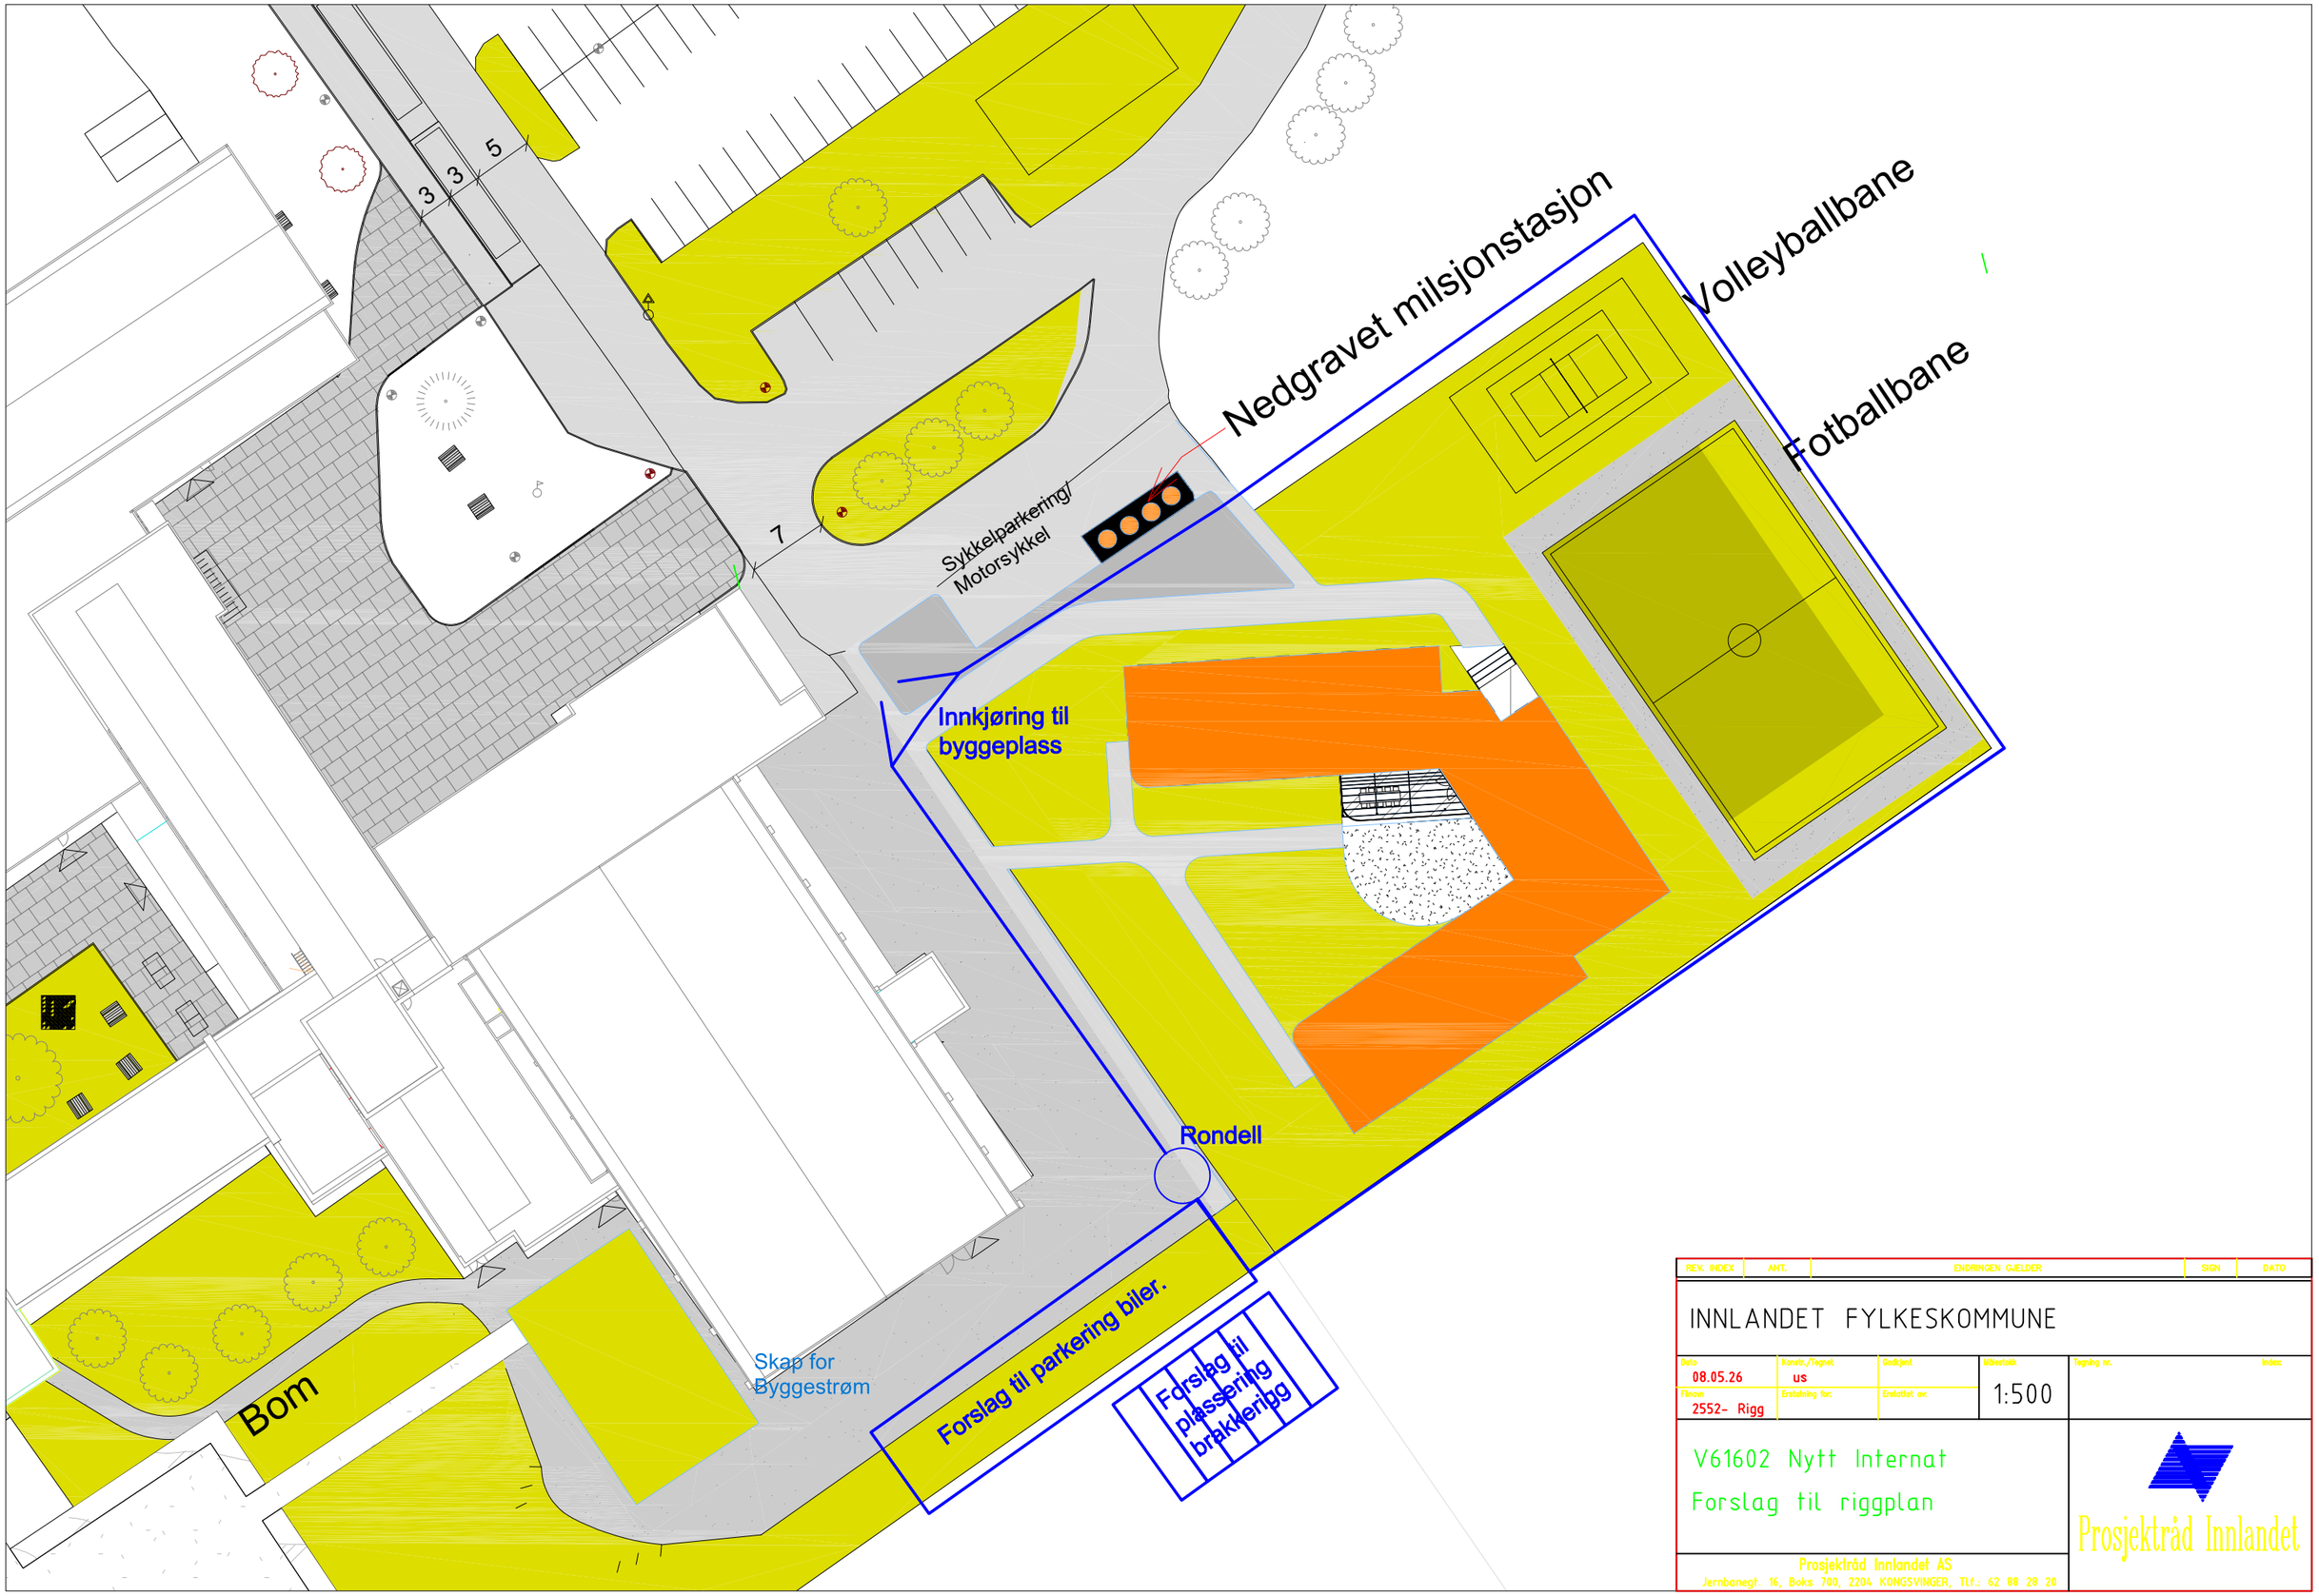

REV. INDEX	ANT.	ENDRINGEN GJELDER	SIGN	DATO

INNLANDET FYLKESKOMMUNE

Dato	Konstr./Tegnet	Godkjent	Målestokk	Tegning nr.	Index
08.05.26	us		1:500		
Filnavn	Erstatning for:	Erstattet av:			
2552- Rigg					

V61602 Nytt Internat

Forslag til riggplan

Prosjektråd Innlandet AS
Jernbanegt. 16, Boks 700, 2204 KONGSVINGER, Tlf.: 62 88 28 20

Prosjektråd Innlandet