


Fasade Vest 1:100

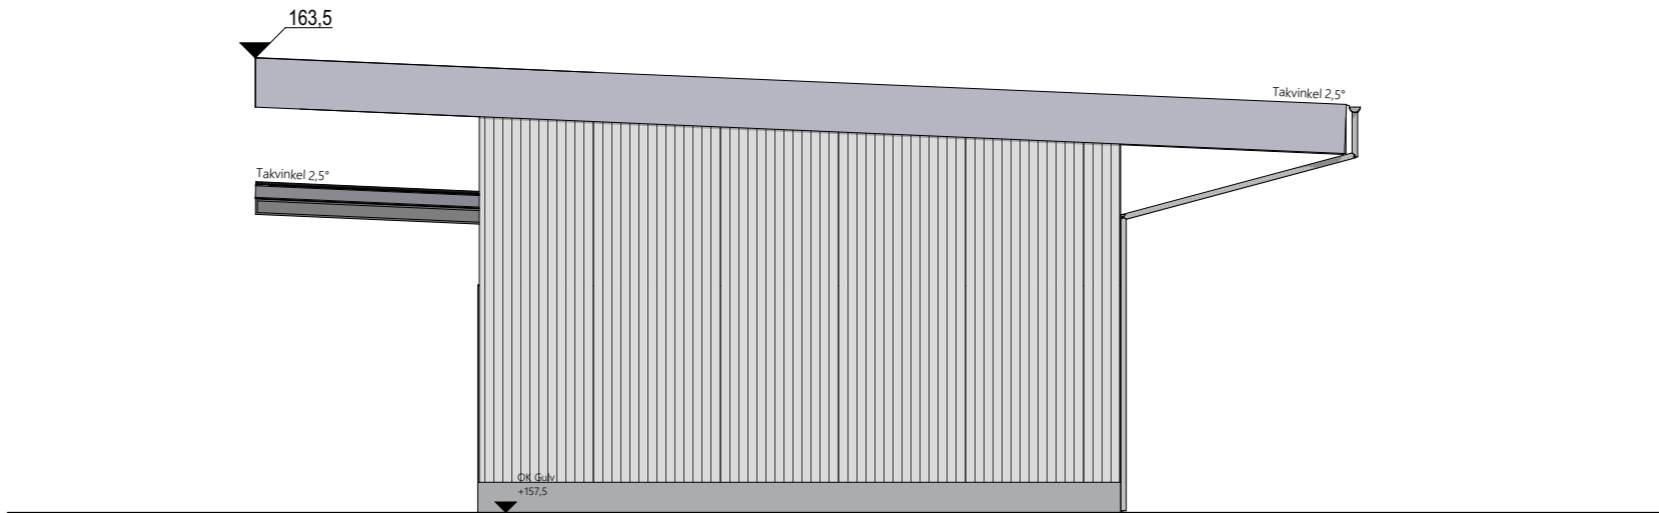

Fasade Øst (FA-bygg) 1:100

A-01		08.05.2026	DN	OØ
Rev.	Beskrivelse	Dato	Tegn.	Kontr.