



Yttervegg overgang betong

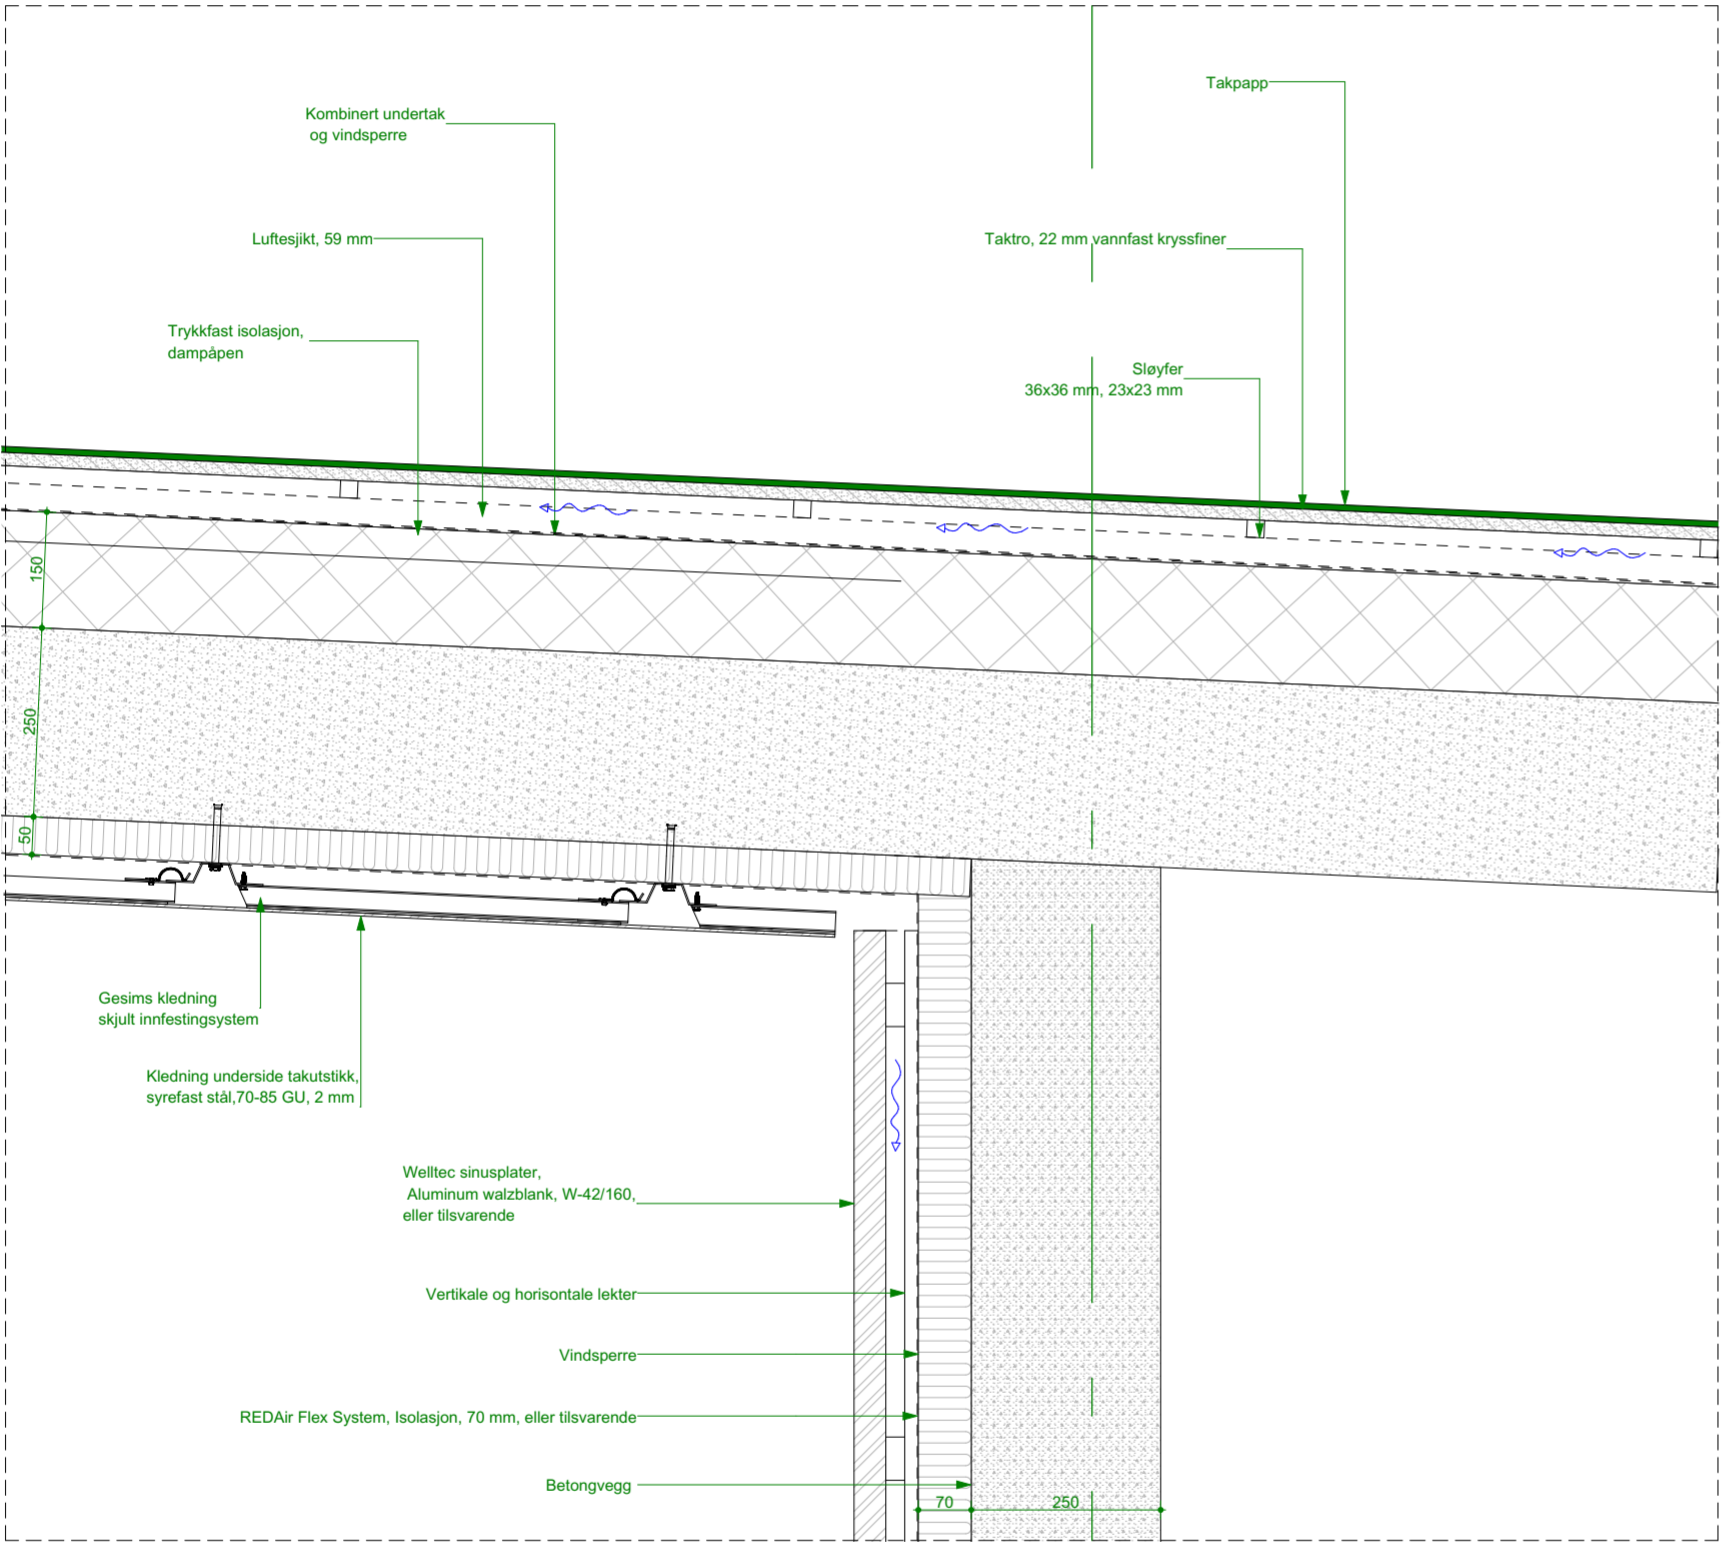

Yttervegg overgang (FA-bygg)

1:10

Yttervegg overgang sperretak - bindingsverk

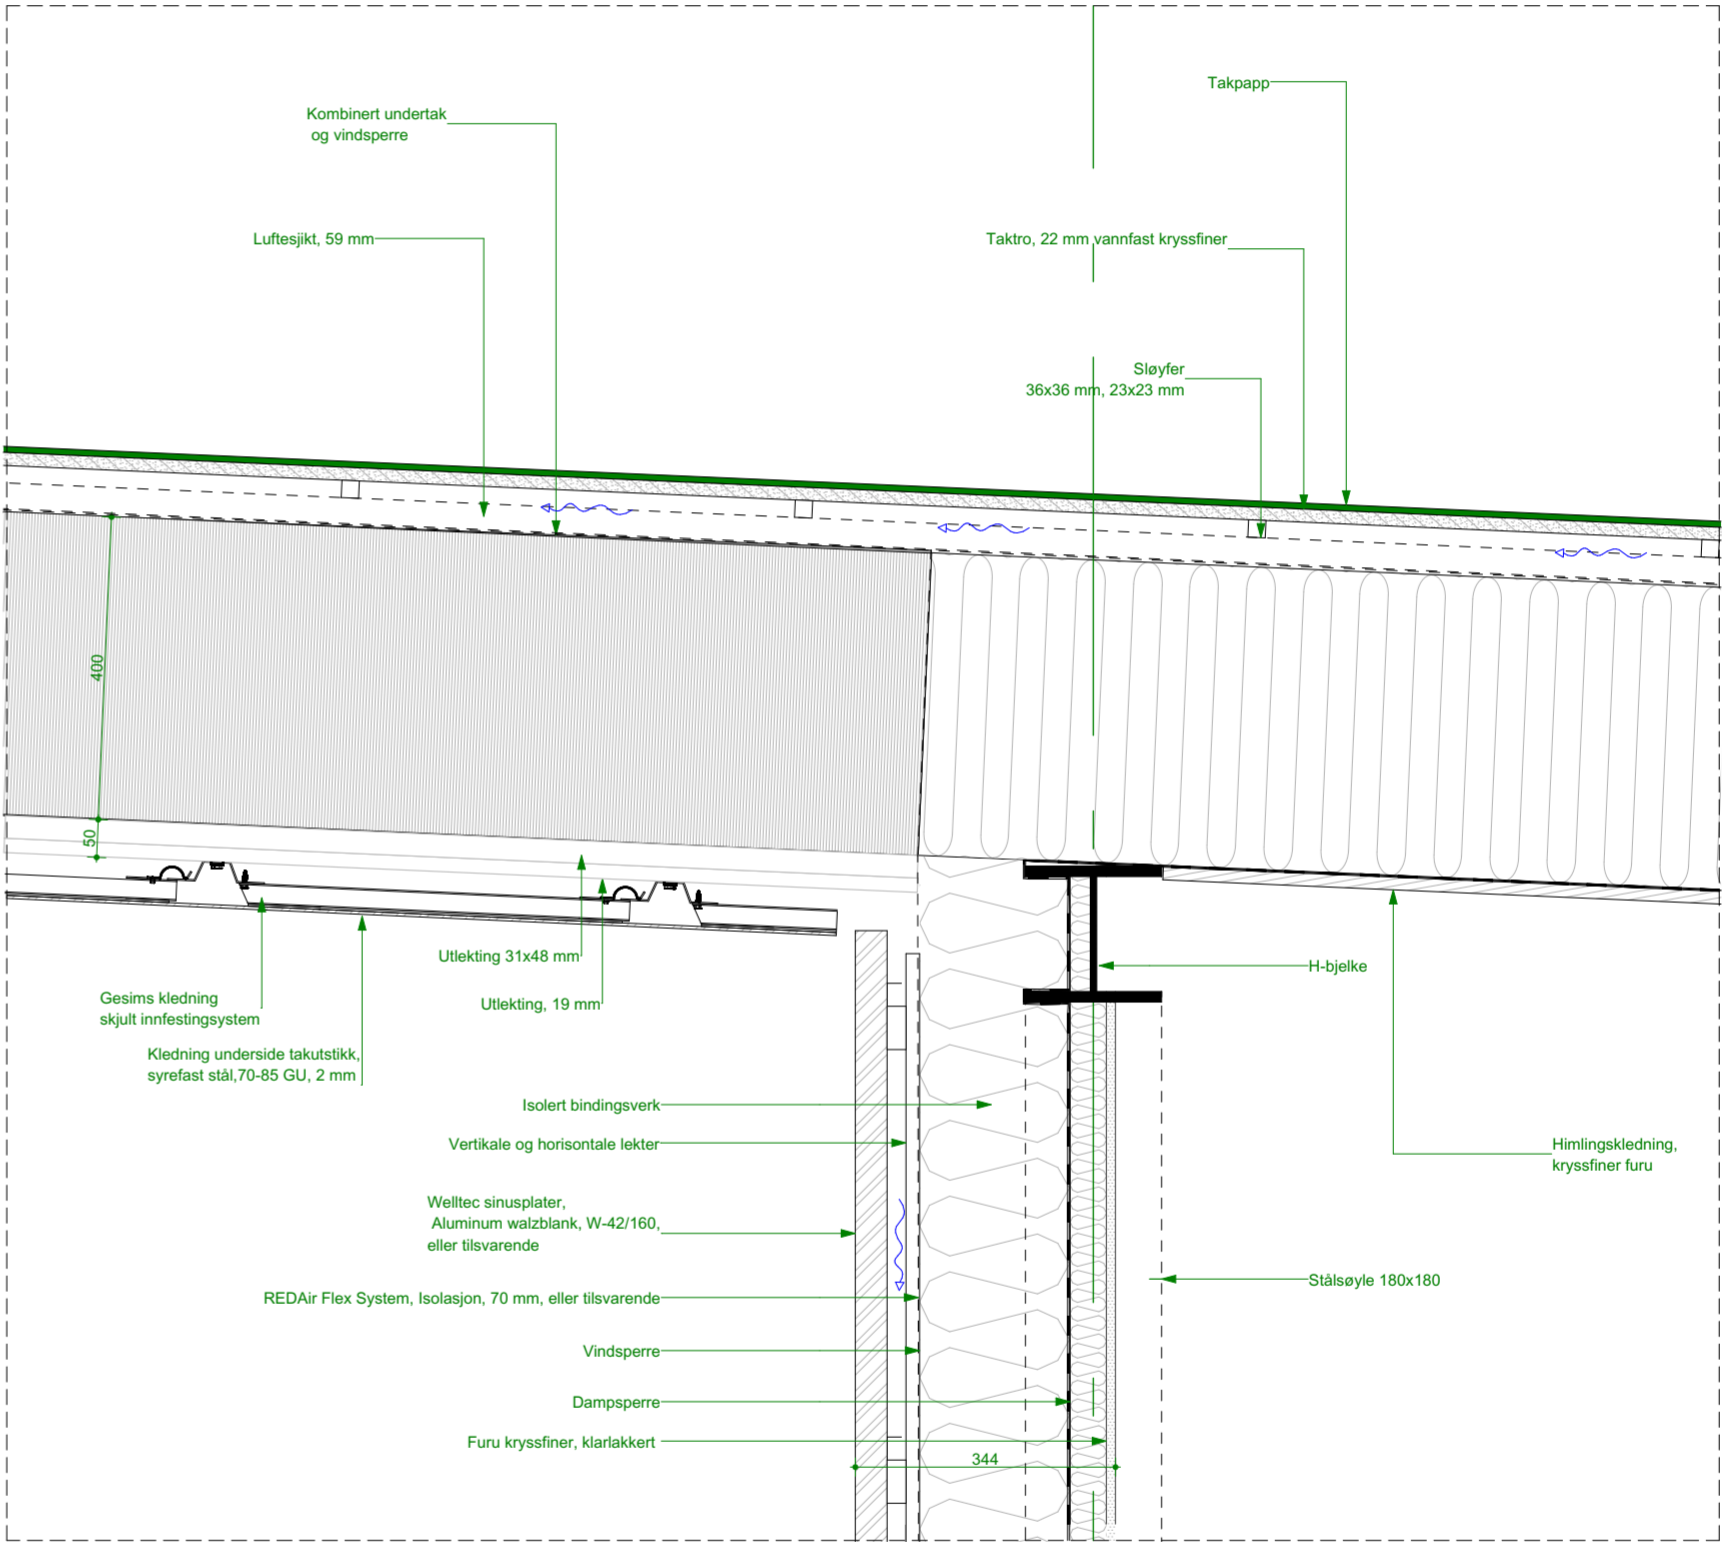

Yttervegg overgang (FA-bygg)

1:10