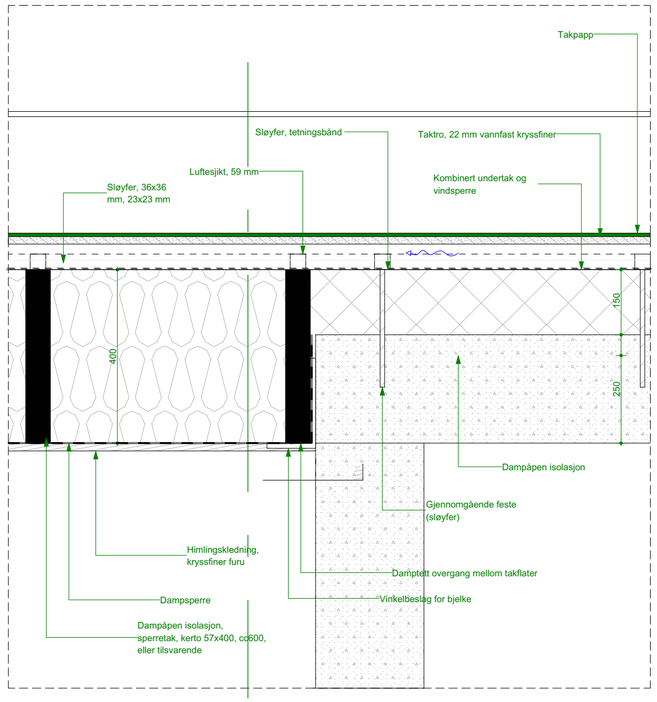

Overgang sperretak-betongtak (FA-bygg) 1:10

Rev.	Beskrivelse	Dato	Tegn.	Kontr.
A-01		08.05.2026	DN	ØØ

asplan viak

Prosjekt:
Nybygg - Farlig avfall bygg
150/218

Oppdragsgiver:
Hadeland og Ringerike Avfallsselskap AS (HRA)
Tlf.: 944 39 813 E-post: firmapost@hra.no
Musmyrveien 10 Jevnaker 3520

Fase:
Anbudsgrunnlag

Tegning:
Overgang sperretak-betongtak

Oppdragsnr.: 647687-06
Dato opprettet: 08.05.2026

Koordinatsystem: UTM Sone 32
Tegn: DN Kontr: ØØ

Høydedatum: NN2000

Målestokk: 1:10 (A2)

Tegn. nr.: **AD-06**
ARK

Rev.: **A-01**

Bli datagrunnlaget i Dynamo 647687-06 Dokumenter\07-36 Tegn\Overgang sperretak-betongtak Revisjon A-01 Revisjonsnavn=A-01 Revisjonsdato=08.05.2026