Aksonometri - Takkonstruksjon

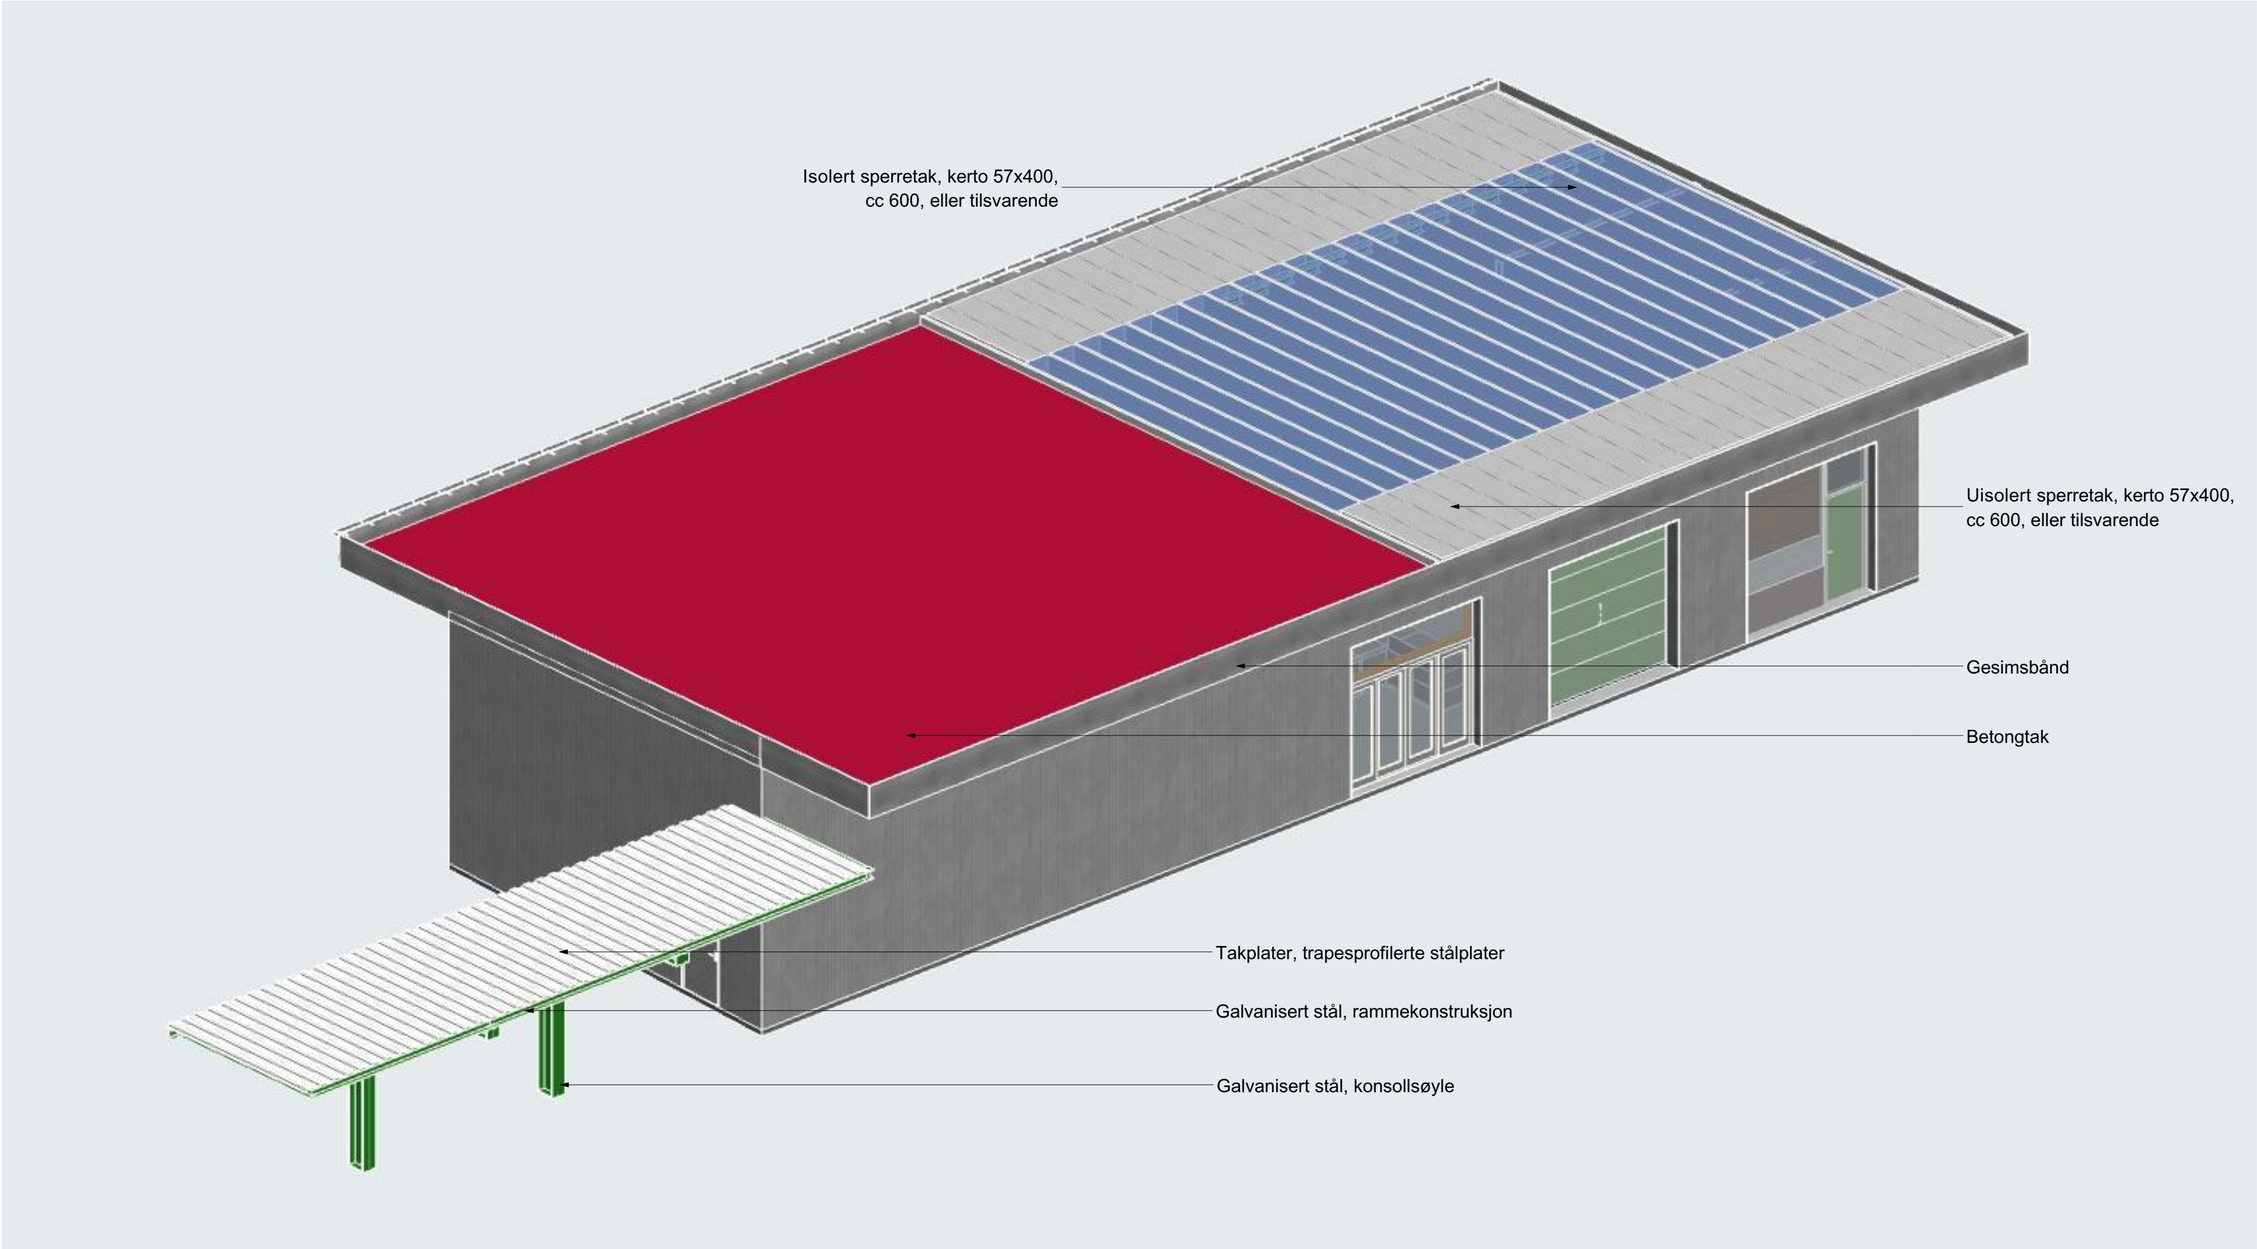

Rev.	Beskrivelse	Dato	Tegn.	Kontr.
A-01		08.05.2026	DN	OØ

asplan viak

Prosjekt:
Nybygg - Farlig avfall bygg
150/218

Tiltakshaver/oppdragsgiver:
Hadeland og Ringerike Avfallsselskap AS (HRA)
Tlf.: 944 39 813 E-post: firmapost@hra.no
Musmyrveien 10 Jevnaker 3520

Fase:
Anbudstegning

Tegning:
Aksonometri - Takkonstruksjon

Oppdragsnr.: 647687-06
Dato opprettet: 08.05.2026

Koordinatsystem: UTM Sone 32
Tegn: DN Kontr: OØ

Høydedatum: NN2000

Målestokk: (A2)

Tegn. nr.: **AZ-1**
ARK

Rev.: **A-01**