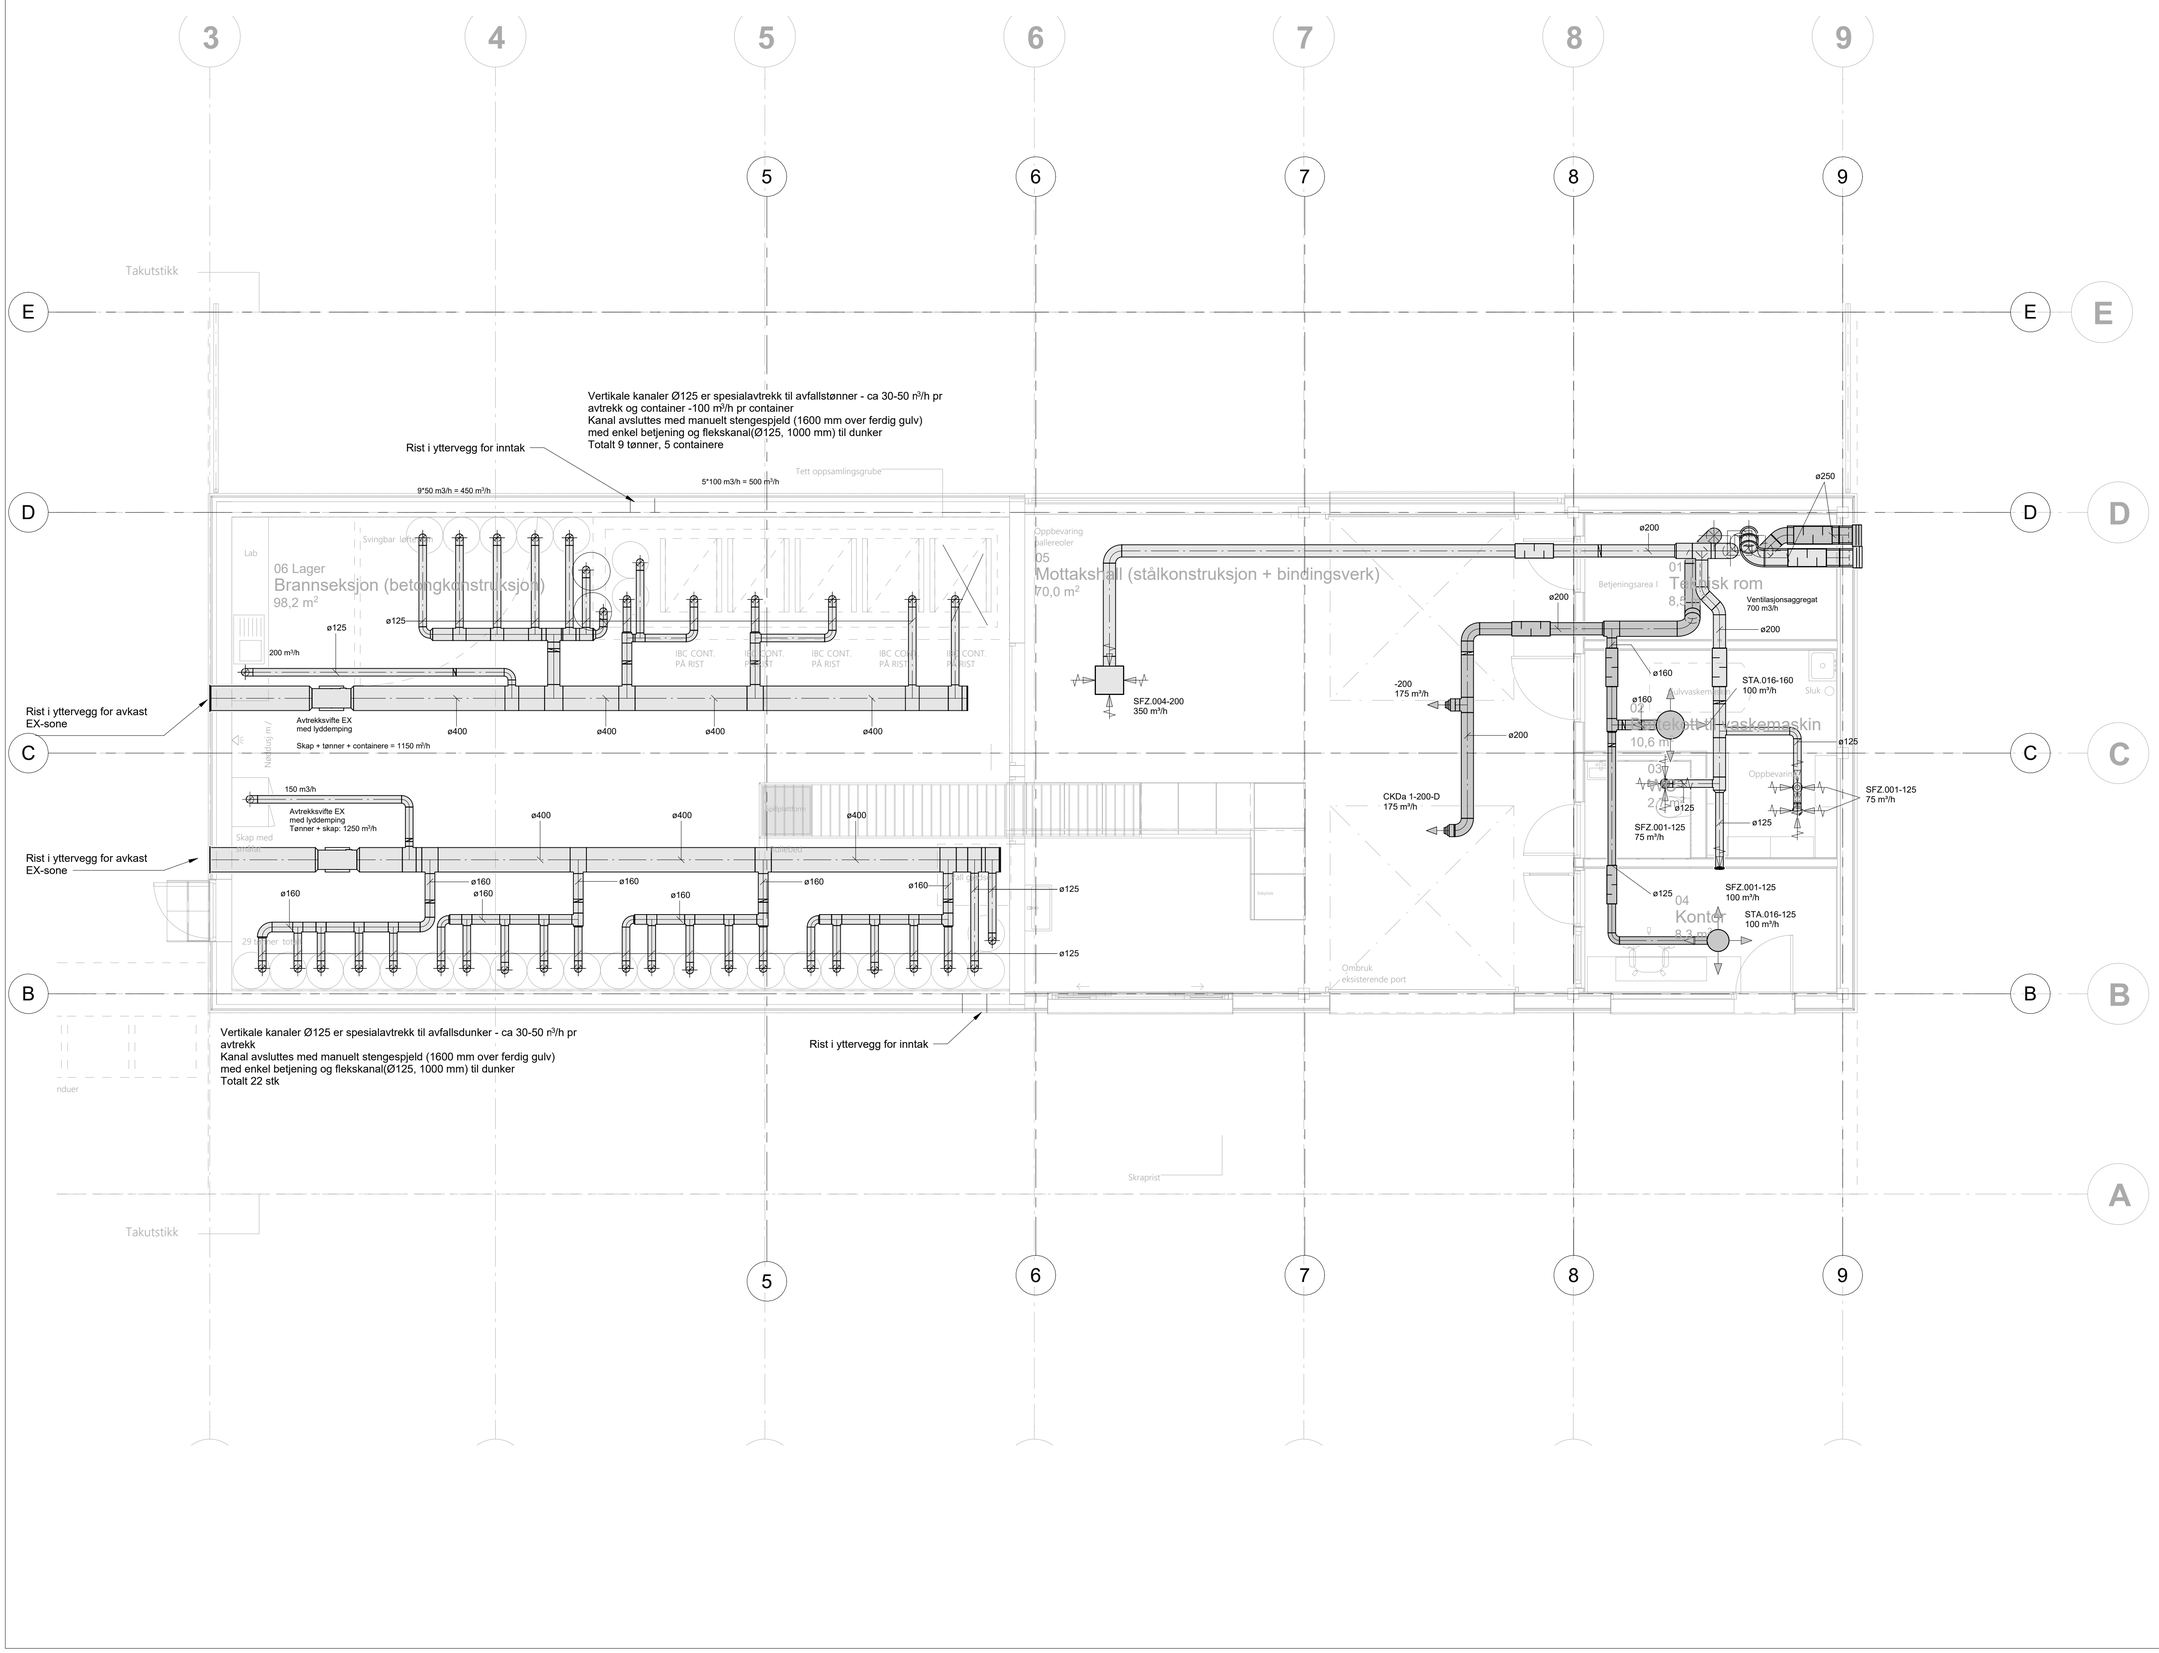

Rev	Tekst	Utført	Kontr	Dato
A01	Anbudsgrunnlag	INE	RCR	08.05.26

Prosjekt

HRA Tiltak vekt
Trollmyra

Gnr / Bnr

Oppdragsgiver
HRA

Oppdragstaker
asplan viak

Prosjektfase
Anbudsgrunnlag

Dato	Oppdragsnr	Koordinatsystem	Høydedatum
11.10.25	647687-06	NTM9	NN2000

Utført av	Kontrollert av	Godkjent av	Målestokk	Format
INE	RCR	RCR	1:50	A1

VVS - Ventilasjonsanlegg

Tegningsnummer
V P 01 02
Fag Type Etg. Løpenr.

Revisjon
A01

Tegningsnummer
V P 01 02

Revisjon
A01

#Bikubeegenskaper;Oppdrag=647687-06;Dokumentnavn=V P 01 02;Tittel=VVS - Ventilasjonsanlegg;HR Tiltak Trollmyra;Farlig avfall;Revisjon=A01;Revisjonsdato=08.05.26;Revisjonskommentar=Anbudsgrunnlag;Målestokk=1:50#