


Slisserenne prinsipp / fundament stål rekkverk
1:20(A3)

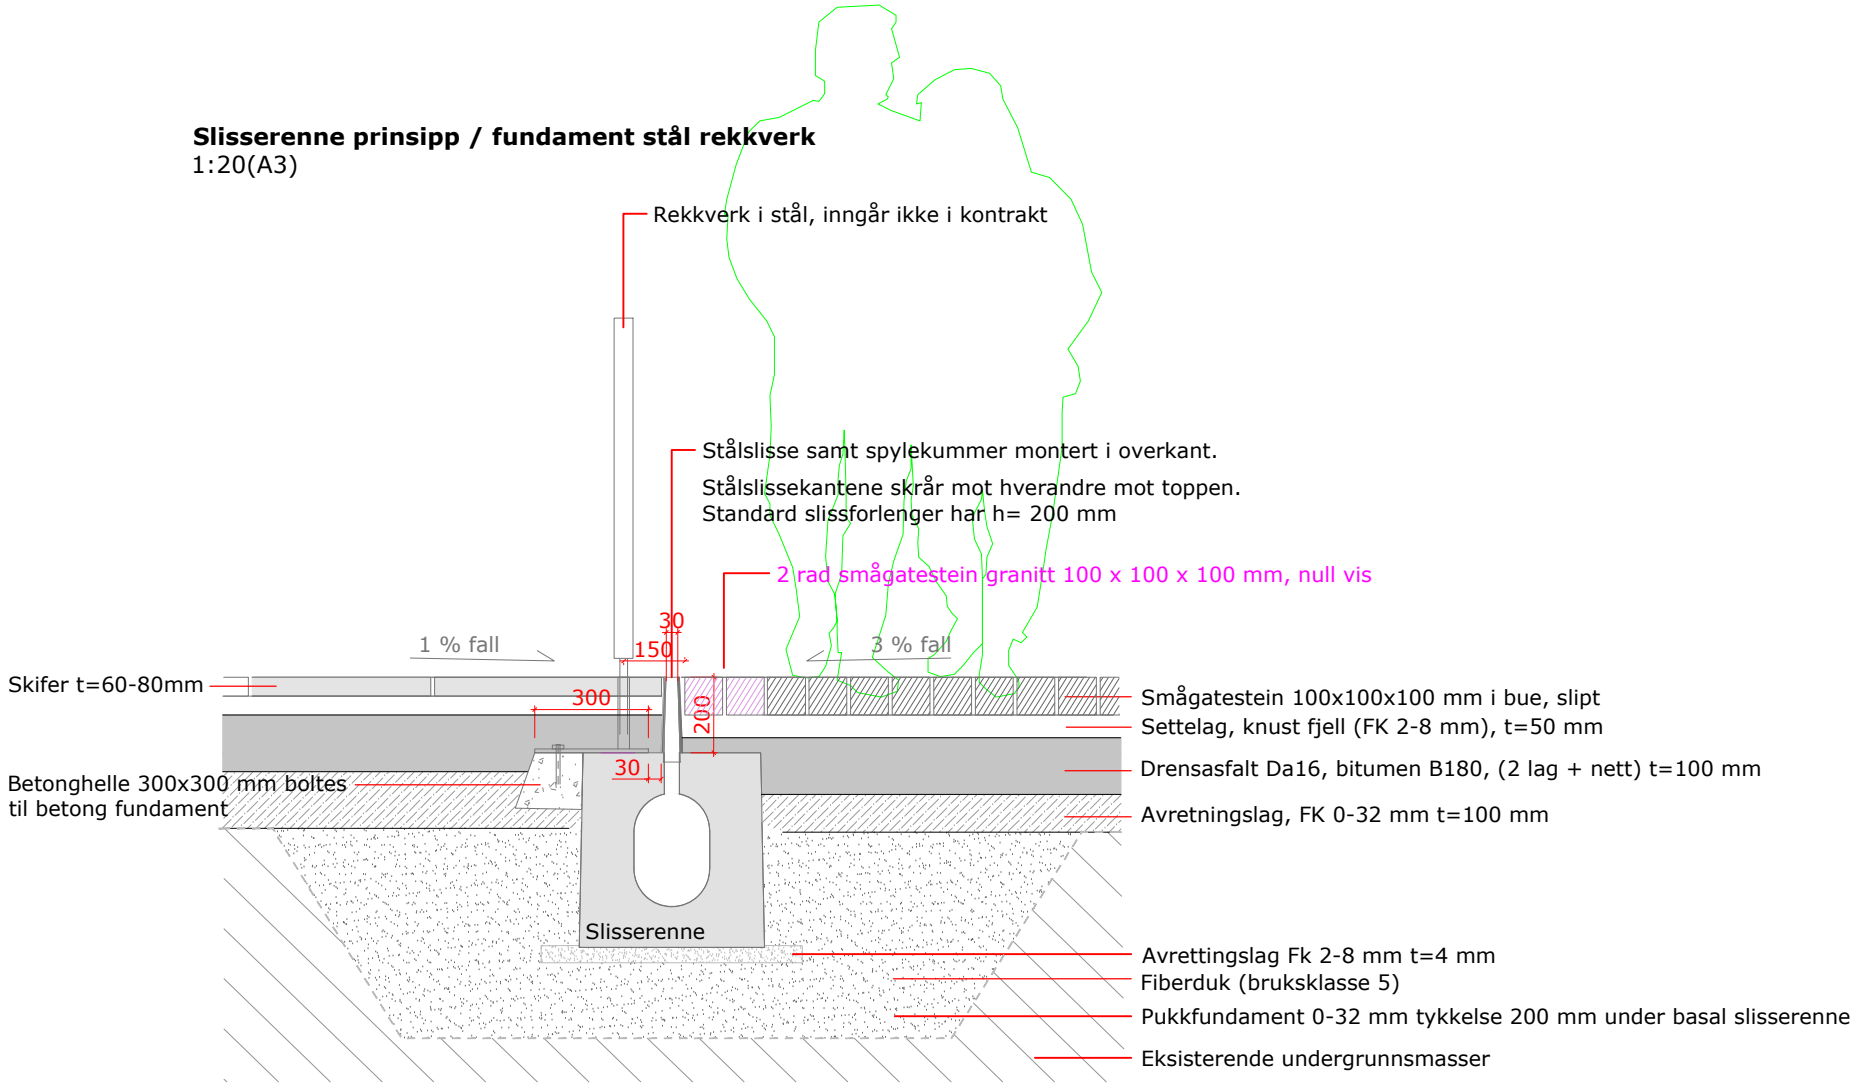

Prinsippsnitt for montering av slisserenne


Det brukes slisserenne med stål-slisse og spylekummer i overkant.
Det benyttes slisse med tversgående riller i slissen. Slissesidene skal skrå mot hverandre opp mot topp
terreng.

Systemet består av renne, inspeksjonselement, avløpselement, endepopper, samt slisseforlenger i stål.
Monteres etter leverandørs beskrivelse.

Slisserennen monteres hvor plan viser dette.

Granittstein, benyttes i dekker.

Prinsippsnitt for fundament til rekkverk der det ikke er slisserenne

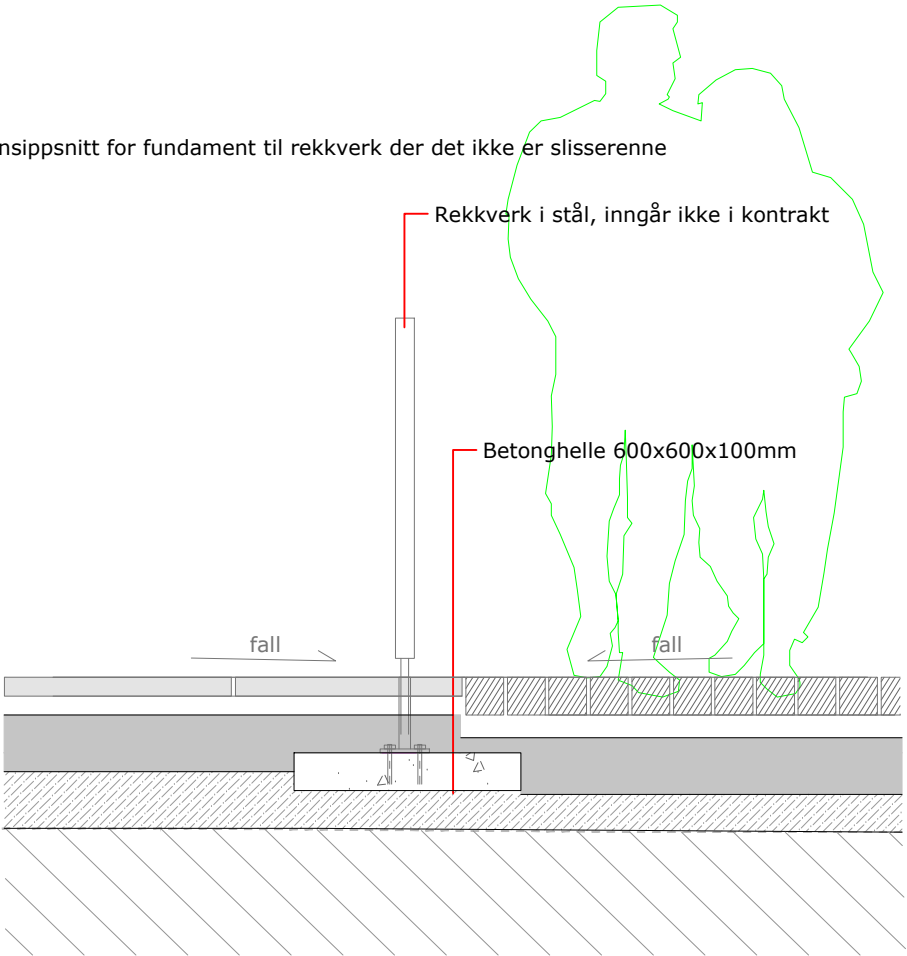

							<div><div>AROS</div><div>ARKITEKTER AS Havnegata 15 4306 Sandnes tlf: 476 84 000 web: www.aros.no org.nr: 999 655 114</div></div>	Stavanger Kommune Øvre Holmegate Landskapsplan - slisserenne prinsipp	TEGNET AV	DATO	MÅLESTOKK	-	-
									jbe	14.04.2026	1:20(A3)		
									TILTAKSNR/FILNAVN: TEKST				REV.
	REV	DATO	ENDRING		TEGN	KONTR	GODKJ		TEGN.NR				
Tegning status				Anbudstegning				J1					