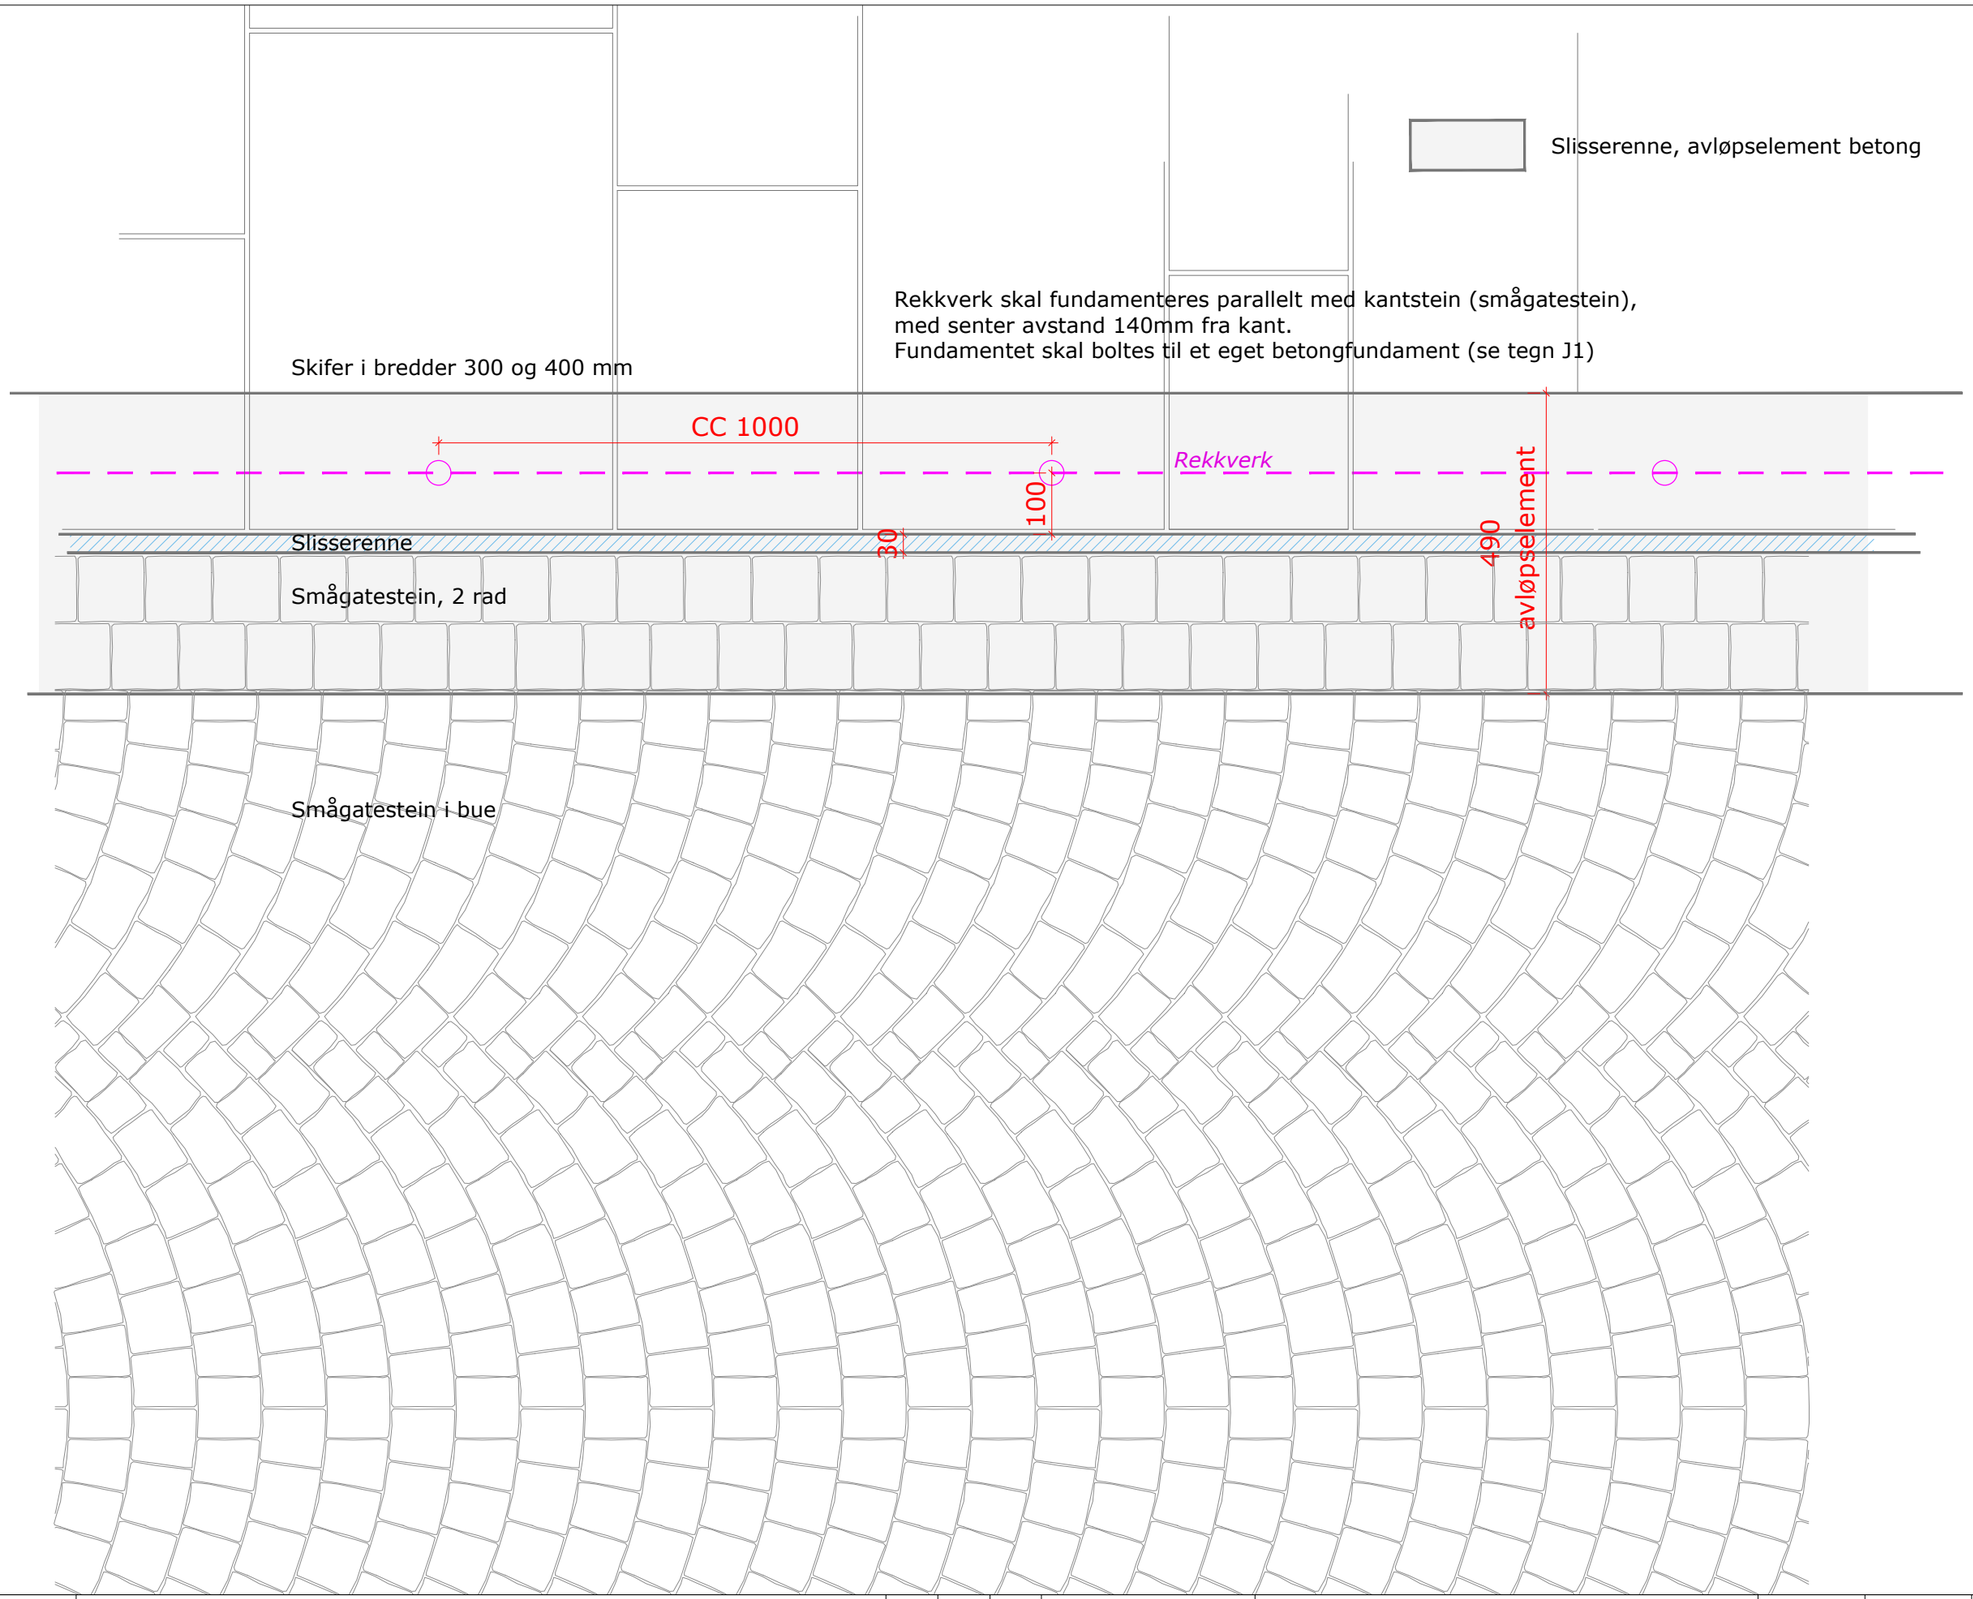

REV	DATO	ENDRING	TEGN	KONTR	GODKJ

Tegning status Anbudstegning

ARKITEKTER AS
Havnegata 15
4306 Sandnes
tlf: 476 84 000
web: www.aros.no
org.nr: 999 655 114

Stavanger Kommune
Øvre Holmegate
Landskapsplan - Rekkverk fundament

TEGNET AV	DATO	MÅLESTOKK	-	-
jbe	14.04.2026	1:10(A3)		
TILTAKSNR/FILNAVN: TEKST				REV.
TEGN.NR J3				