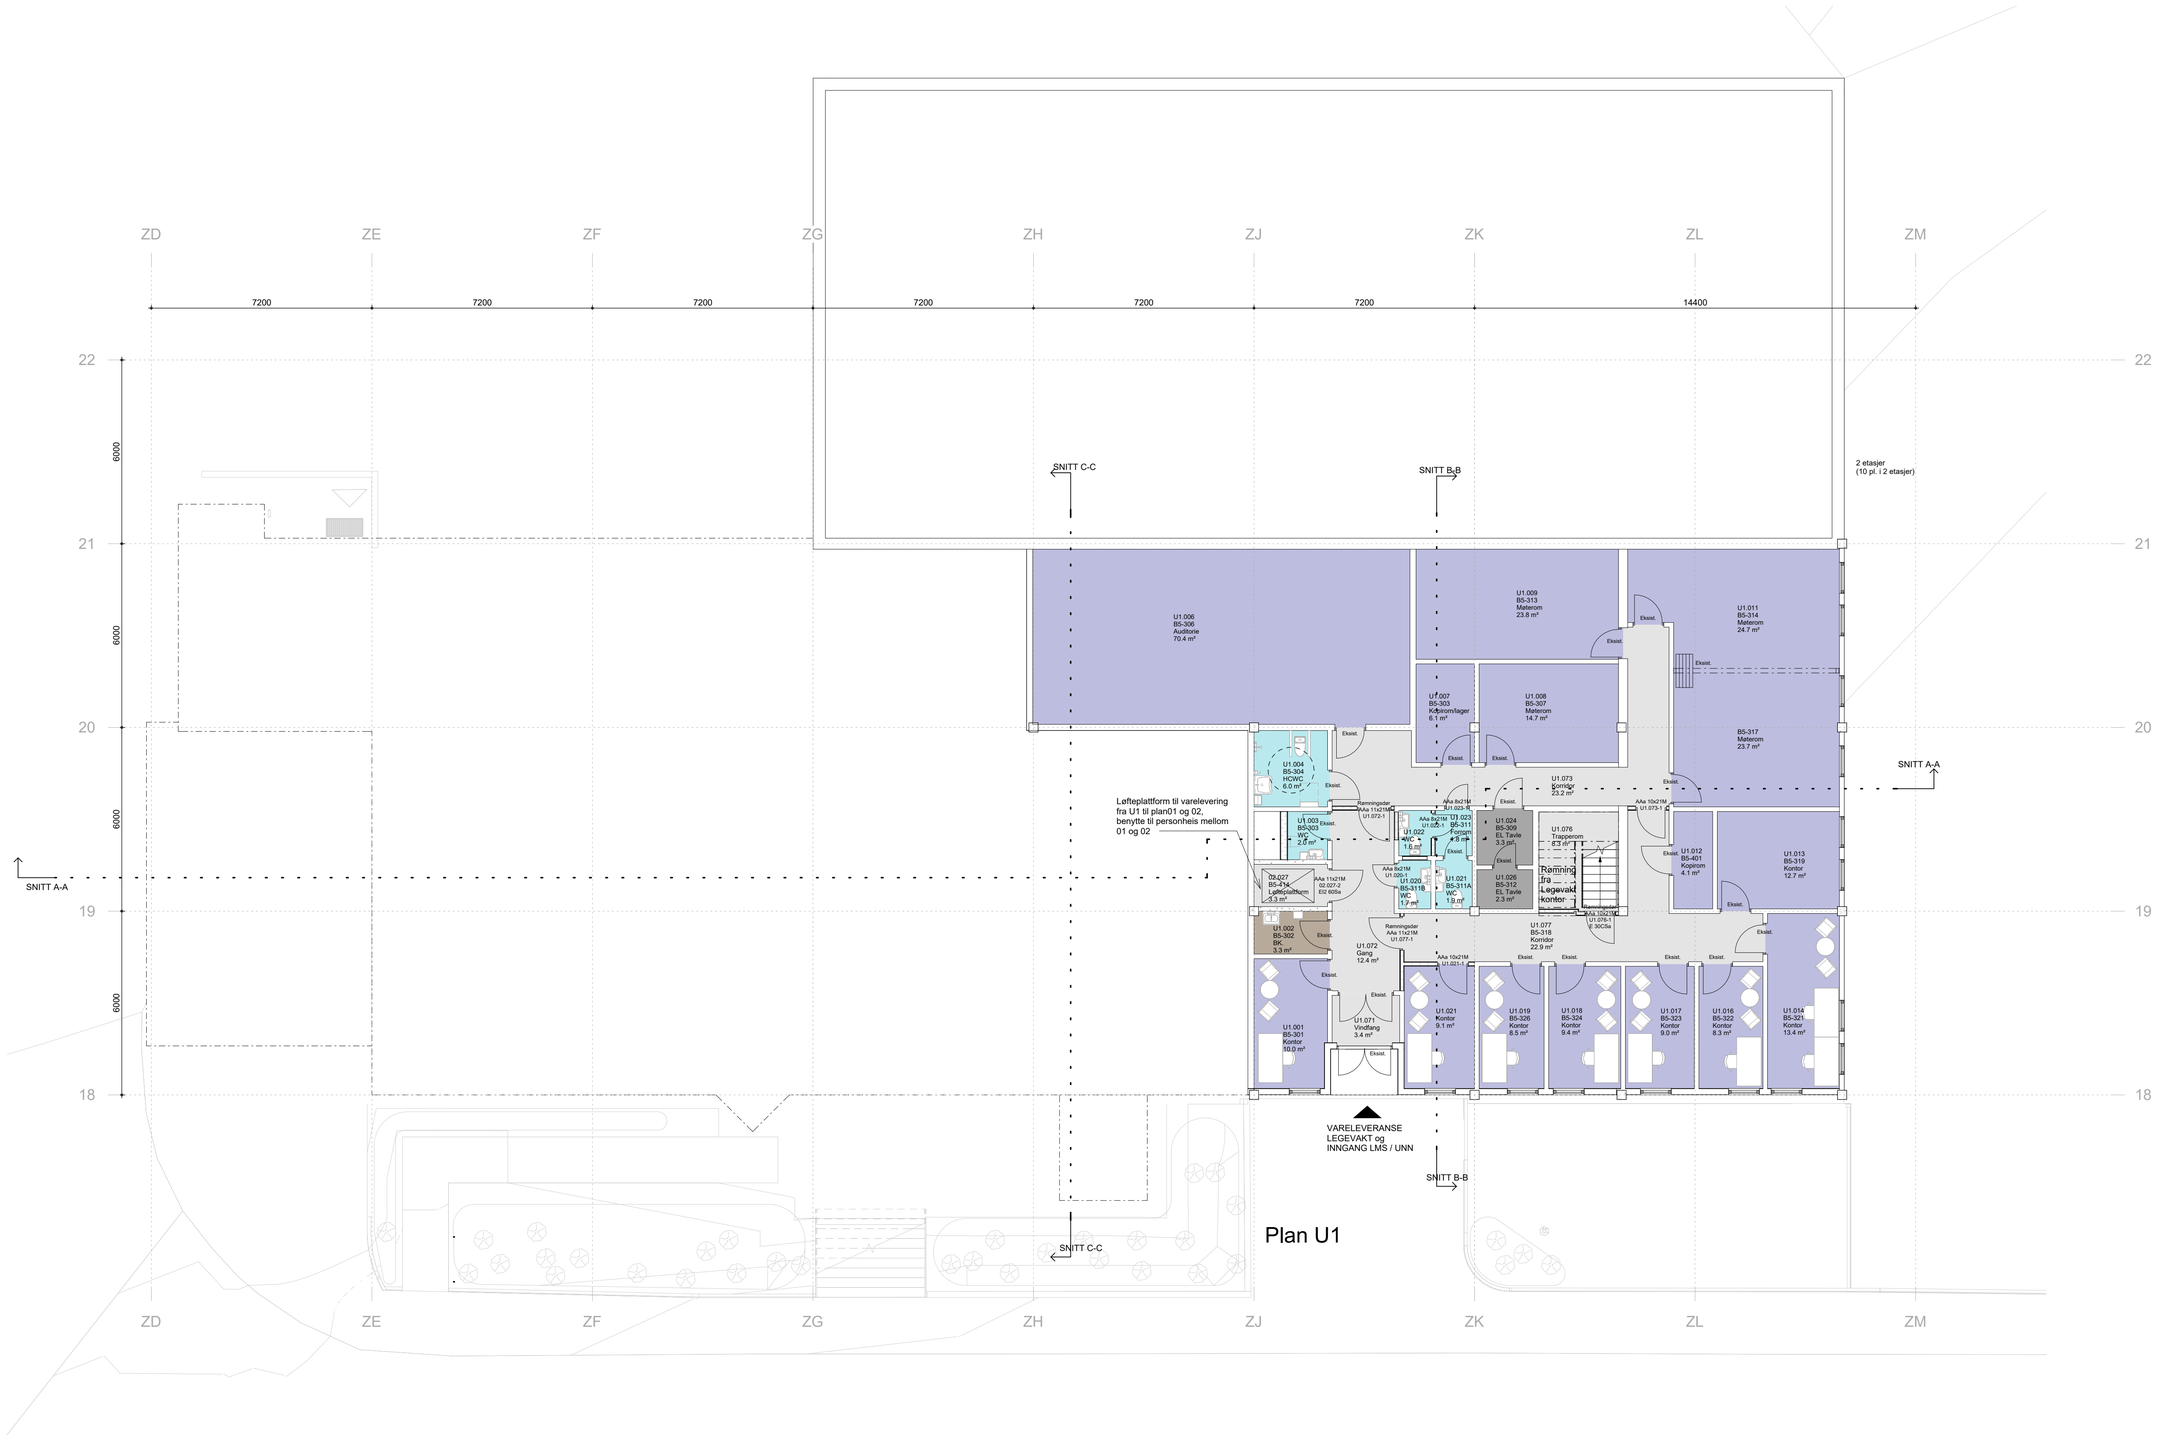

Arealer

- Drift
- Logistikk
- Teknisk rom
- Toaletter
- UNN

REV.NR	REV.DATO	REVISJON	SIGN.	GODKJ.
01	28.11.2025	Anbudstegning	NJAR	ELSS

ANBUDSTEGNING

TITTEL
PLAN U1, NY PLAN

PLOTTET:
17.12.2025 12:58:31

TEGN.NR.
A-200-20-00U-102

REV.NR.
01

Arkitema · COWI

Tromsø

TROMSØ LEGEVAKT

N

PL	COWI AS AVD. TRONDHEIM OTTO NIELSENS VEG 12, 7052 TRONDHEIM. TLF: 21 49 76 88	RIG	"
ARK	ARKITEMA CORT ADELERS GATE 30, 0254 OSLO, TLF: 22 99 44 50	RIBr	COWI AS AVD. TRONDHEIM OTTO NIELSENS VEG 12, 7052 TRONDHEIM. TLF: 21 49 76 88
RIB	COWI AS AVD. TRONDHEIM OTTO NIELSENS VEG 12, 7052 TRONDHEIM. TLF: 21 49 76 88	RIA	"
RIE	COWI AS AVD. TRONDHEIM OTTO NIELSENS VEG 12, 7052 TRONDHEIM. TLF: 21 49 76 88	RIBF	"
RIV	COWI AS AVD. TRONDHEIM OTTO NIELSENS VEG 12, 7052 TRONDHEIM. TLF: 21 49 76 88	LARK	ARKITEMA ARCHITECTS CORT ADELERS GATE 30, 0254 OSLO. TLF: 22 99 44 50

TITTEL
PLAN U1, NY PLAN

PROSJEKT
TROMSØ LEGEVAKT

PROSJ. NR.	A271908	MÅL	1:100	DATO	20.12.2024
SIGN.	TEAM	GODKJ.	ELSS	REV. DATO	28.11.2025

TEGN.NR.
A-200-20-00U-102

REV. NR.
01