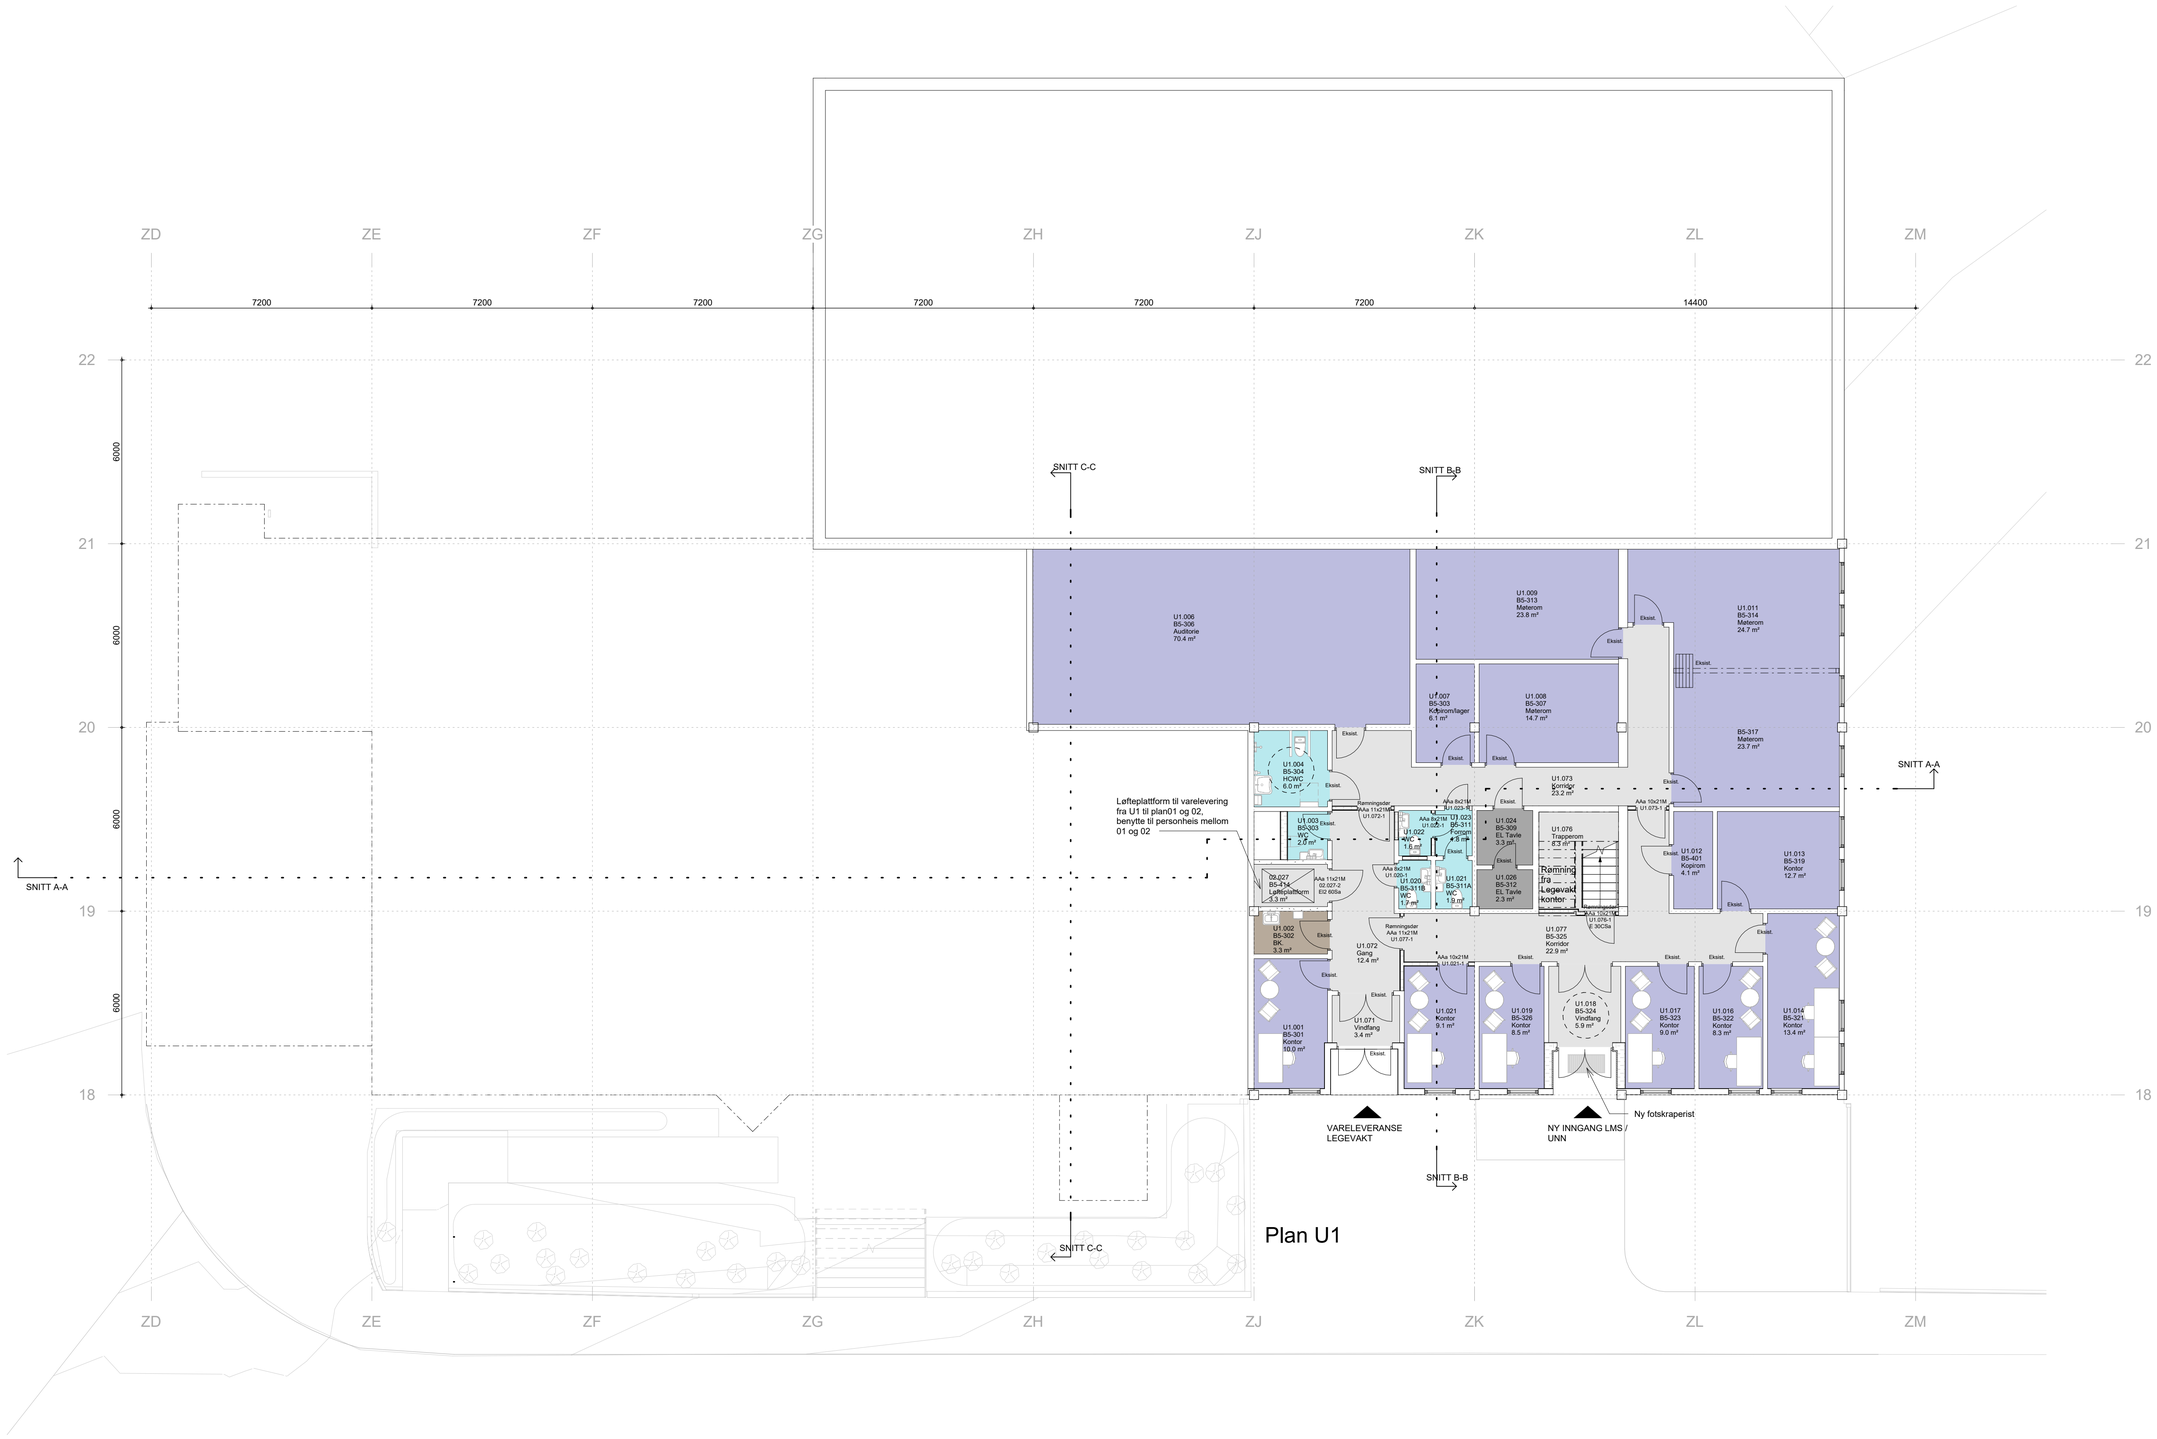

Arealer

- Drift
- Logistikk
- Teknisk rom
- Toaletter
- UNN

REV.NR	REV.DATO	REVISJON	SIGN.	GODKJ.
01	28.11.2025	Anbudstegning	NJAR	ELSS

ANBUDSTEGNING

TITTEL
PLAN U1, OPSJON - TO INNGANGER

PLOTTET: 17.12.2025 12:58:30

TEGN.NR. A-200-20-00U-104

REV.NR. 01

Arkitema · COWI

Tromsø

TROMSØ LEGEVAKT

N

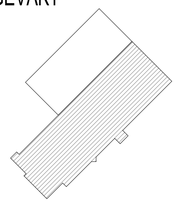

PL	COWI AS AVD. TRONDHEIM OTTO NIELSENS VEG 12, 7052 TRONDHEIM. TLF: 21 49 76 88	RIG	"
ARK	ARKITEMA CORT ADELERS GATE 30, 0254 OSLO, TLF: 22 99 44 50	RIBr	COWI AS AVD. TRONDHEIM OTTO NIELSENS VEG 12, 7052 TRONDHEIM. TLF: 21 49 76 88
RIB	COWI AS AVD. TRONDHEIM OTTO NIELSENS VEG 12, 7052 TRONDHEIM. TLF: 21 49 76 88	RIA	"
RIE	COWI AS AVD. TRONDHEIM OTTO NIELSENS VEG 12, 7052 TRONDHEIM. TLF: 21 49 76 88	RIBF	"
RIV	COWI AS AVD. TRONDHEIM OTTO NIELSENS VEG 12, 7052 TRONDHEIM. TLF: 21 49 76 88	LARK	ARKITEMA ARCHITECTS CORT ADELERS GATE 30, 0254 OSLO, TLF: 22 99 44 50

TITTEL

PLAN U1, OPSJON - TO INNGANGER

PROSJEKT

TROMSØ LEGEVAKT

PROSJ. NR. A271908 | MÅL 1:100 | DATO 20.12.2024
SIGN. TEAM | GODKJ. ELSS | REV. DATO 28.11.2025

TEGN.NR. A-200-20-00U-104

REV. NR. 01