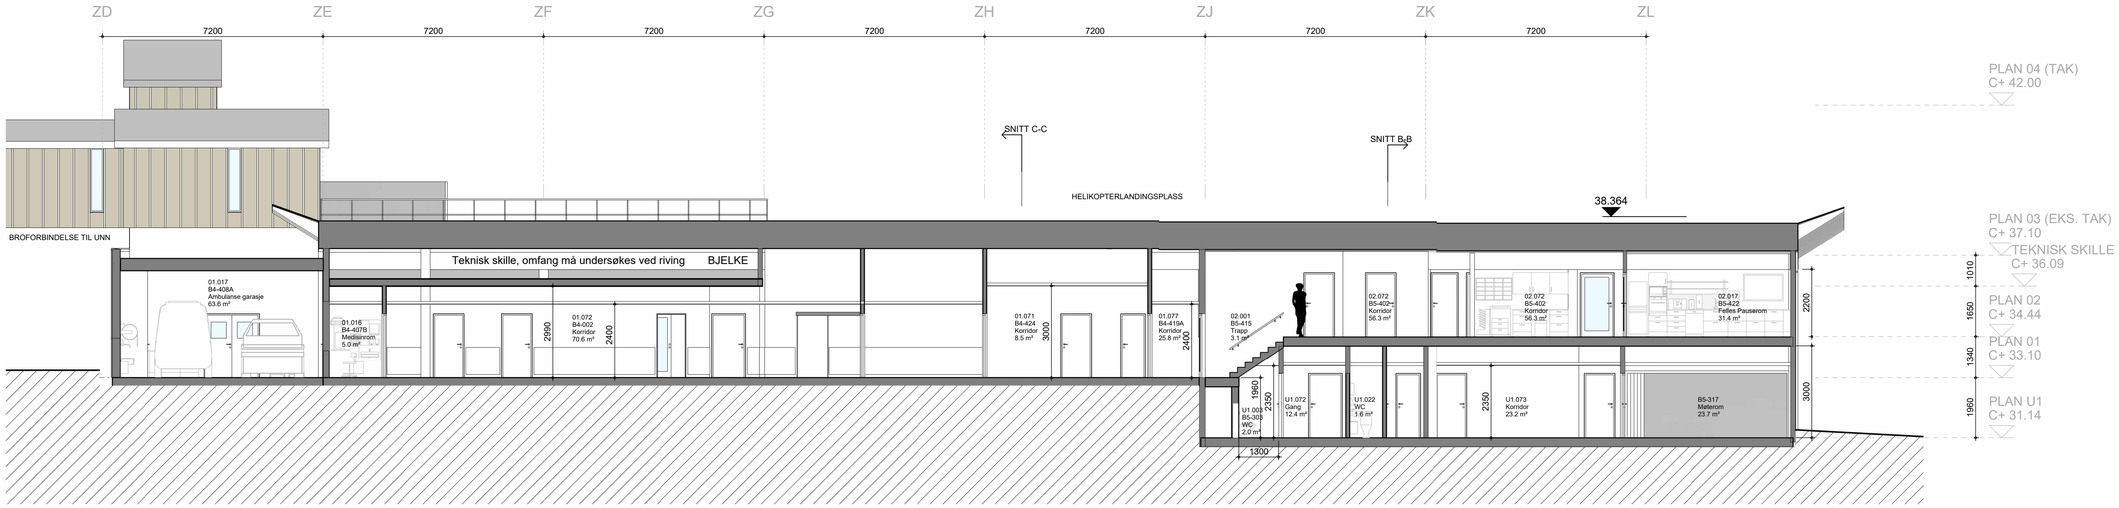

SNITT A-A
1 : 100

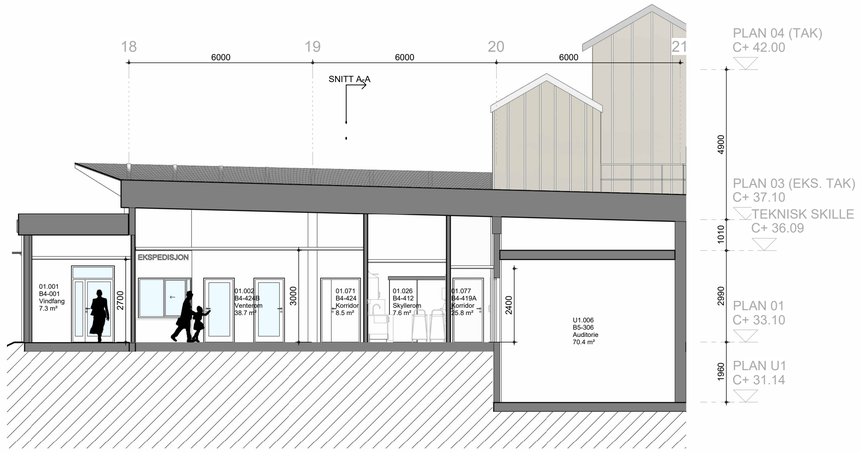

SNITT C-C
1 : 100

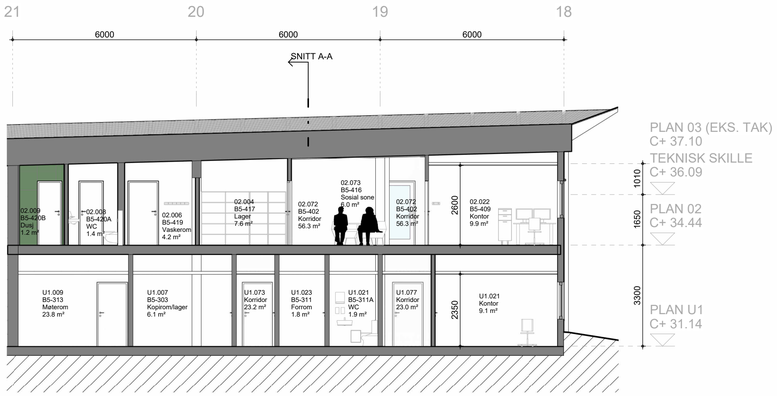

SNITT B-B
1 : 100

0 m 1 2 3 4 5

REV NR.	REV DATO	REVISJON	SIGN.	GODKJ.
01	28.11.2025	Anbudstegning	NJAR	ELSS

ANBUDSTEGNING

TITTEL
SNITT A-A, B-B OG C-C

PLOTTET: 28.11.2025 12:39:10

TEGN.NR. A-200-41-000-001

REV.NR. 01

Arkitema · COWI

Tromsø

TROMSØ LEGEVAKT

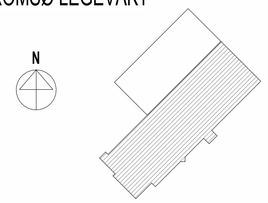

PL	COWI AS AVD. TRONDHEIM OTTO NEILSENS VEG 12, 7052 TRONDHEIM, TLF: 21 49 78 88	RIG	:
ARK	ARKITEMA CORT ADELERS GATE 30, 0254 OSLO, TLF. 22 99 44 50	RIBr	COWI AS AVD. TRONDHEIM OTTO NEILSENS VEG 12, 7052 TRONDHEIM, TLF: 21 49 78 88
RIB	COWI AS AVD. TRONDHEIM OTTO NEILSENS VEG 12, 7052 TRONDHEIM, TLF: 21 49 78 88	RIA	:
RIE	COWI AS AVD. TRONDHEIM OTTO NEILSENS VEG 12, 7052 TRONDHEIM, TLF: 21 49 78 88	RIBF	:
RIV	COWI AS AVD. TRONDHEIM OTTO NEILSENS VEG 12, 7052 TRONDHEIM, TLF: 21 49 78 88	LARK	ARKITEMA ARCHITECTS CORT ADELERS GATE 30, 0254 OSLO, TLF: 22 99 44 50

TITTEL
SNITT A-A, B-B OG C-C

PROSJEKT
TROMSØ LEGEVAKT

PROSJ. NR. A246760		MÅL 1:100	DATO 20.12.2024
SIGN. TEAM		GODKJ. ELSS	REV. DATO 28.11.2025

TEGN.NR. A-200-41-000-001

REV. NR. 01