

Gulvbelegg

- Malt betong
- Nytt belegg i berørte områder (Vinyl)
- Vinyl

INDEX:

PRINSIPP FOR GULV

Generelle områder:

Homogent, antistatisk vinylbelegg:

Spesielle områder:

Gruppe 1 rom: Antistatisk belegg 50 k

Baderom: Homogent vinylbelegg sklisikkert: - R10:

Garasje

Sklisikker epoxy / Industrigulv - Epoxy 2 komponent. 2 strøk epoxy med tilslag for tilfredstille sklisikkerhetsgrad. Farge og kvalitet må avklares med byggherre når underlag fra leverandør foreligger og sees i sammenheng med gunstig overflate for rengjøring. Eksponerte overflater (innside) sokkel/ringmur skal også overflatebehandles med epoxy.

Skjøter

Alle skjøter skal utføres med pene, jevne overganger med sveisetråd i lik farge som gulvet. Det vil muligens også være behov for sveising mot eksisterende vinylgulv.


Gulvlister/oppbrett

Vinyl alle typer, 100 mm oppbrett med hulkil. Epoxy fuges mot alle vegger.

NB: Fukt i betonggulv sjekkes før gulvbelegg legges. Evt. legge membran på betonggulv.

Heis

Gulvoverflater i heis/løfteplattform må avklares med heisleverandør i samråd med IARK i detaljeringfasen. Heisleverandør er ansvarlig for utførelse av heis

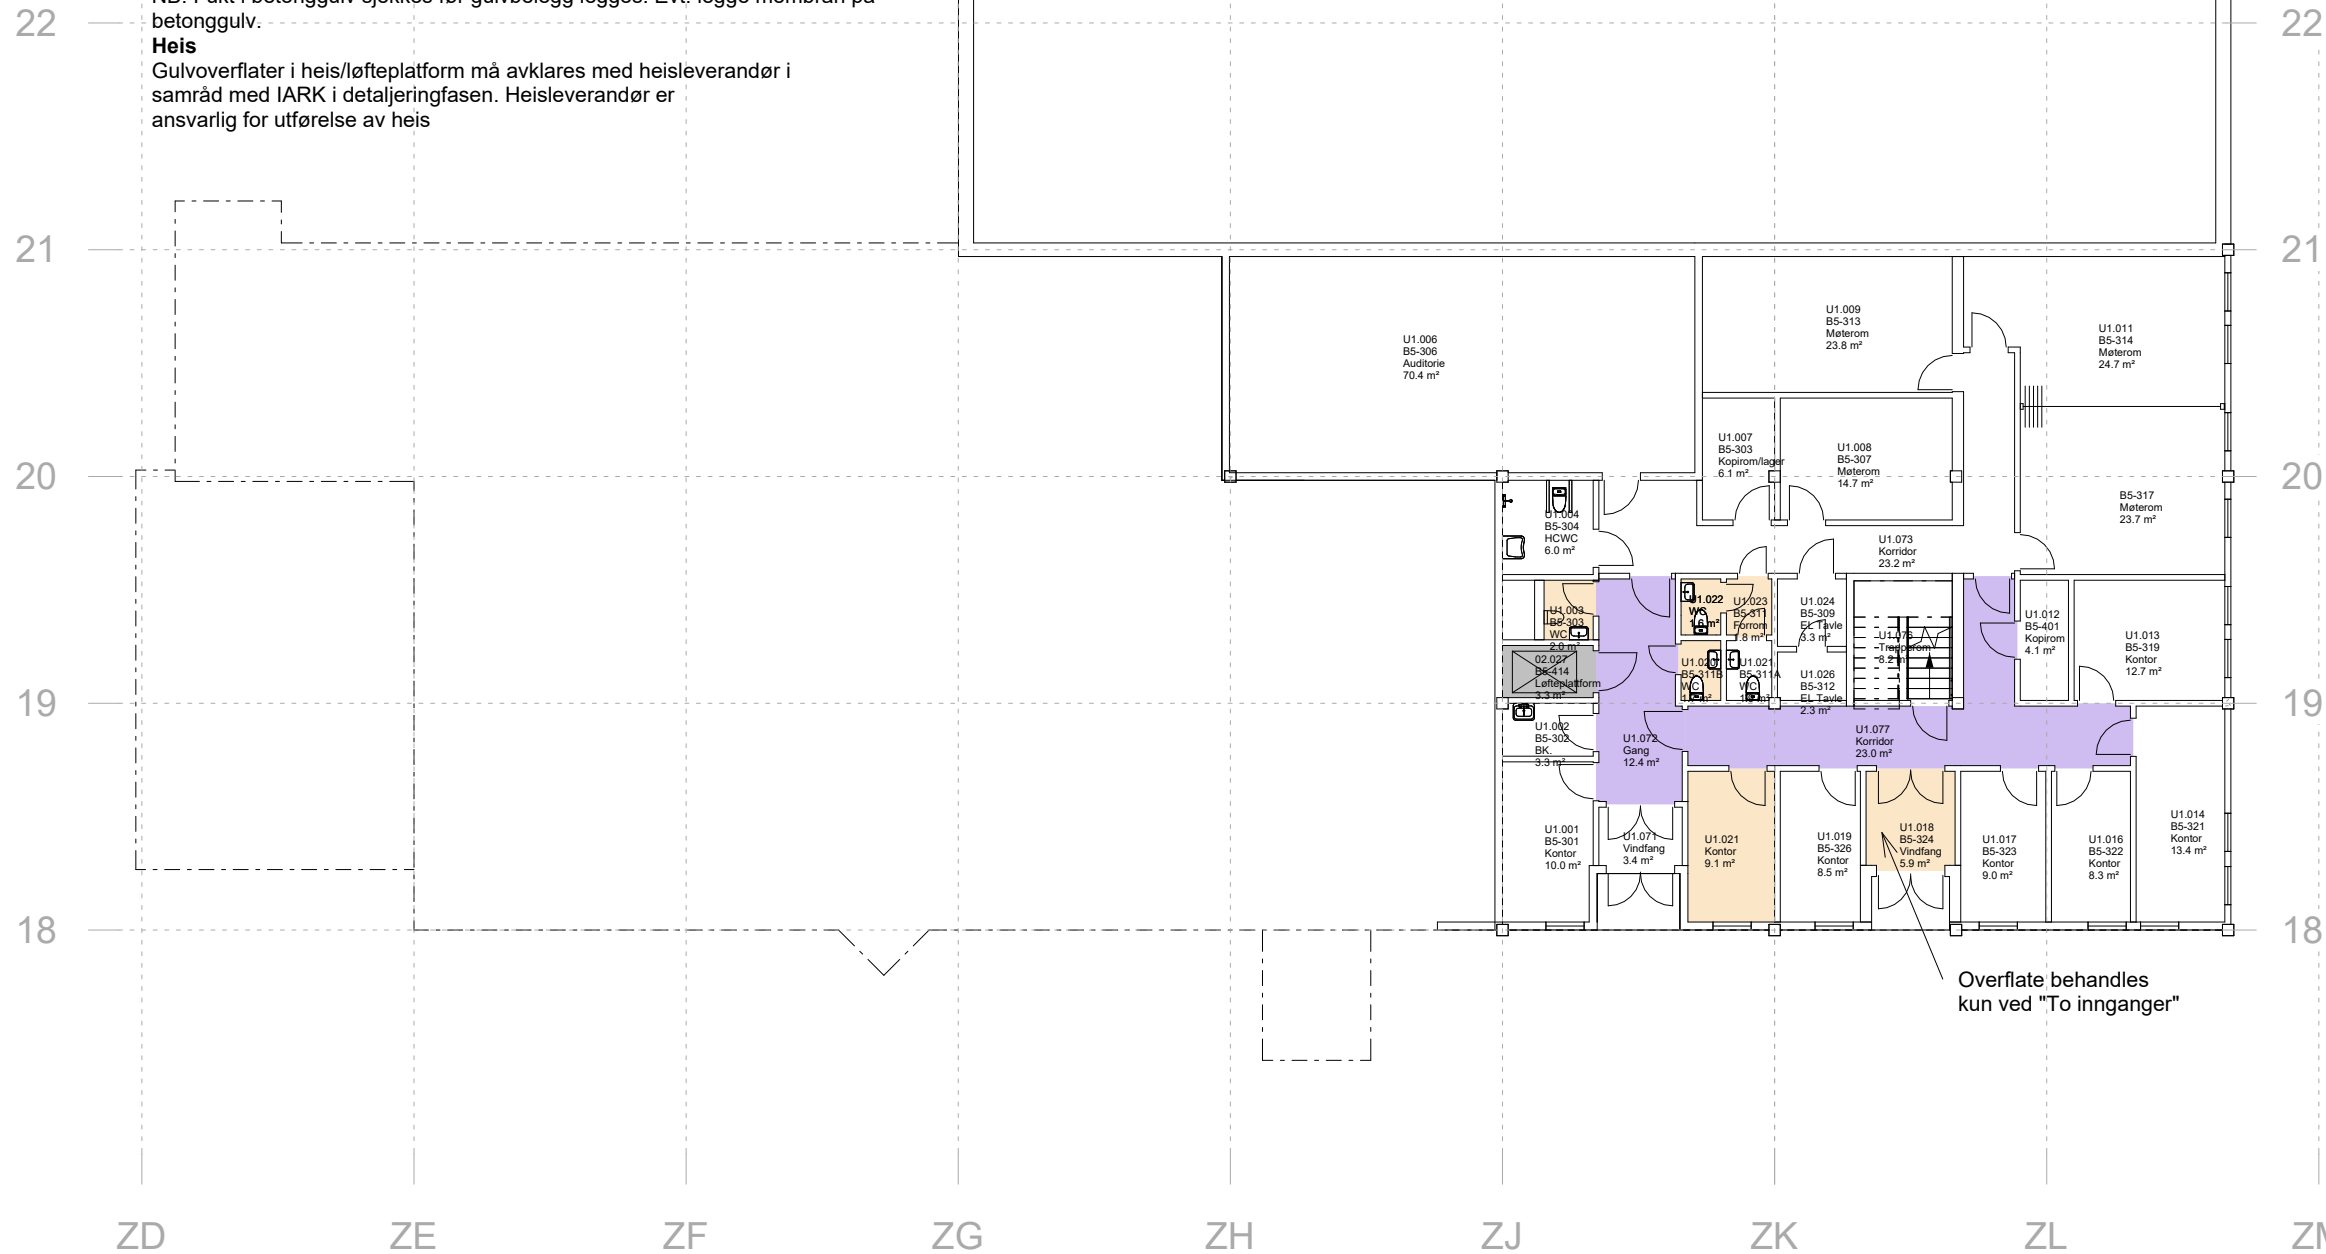

Overflate behandles kun ved "To innganger"

01	28.11.2025	Anbudstegning	NIJAR	ELSS
Rev.	Dato	Beskrivelse	Sign.	Godkj.



PROSJEKT
TROMSØ LEGEVAKT
TITTEL
TEMA GULVOVERFLATE, PLAN U1

PROSJ. NR. A246760	MÅL 1:200	DATO 12.09.2025
SIGN. TEAM	GODKJ. ELSS	REV. DATO 28.11.2025
TEGN.NR.		REV. NR.

A-255-80-00U-101

01