


3D - Vaktrom 2

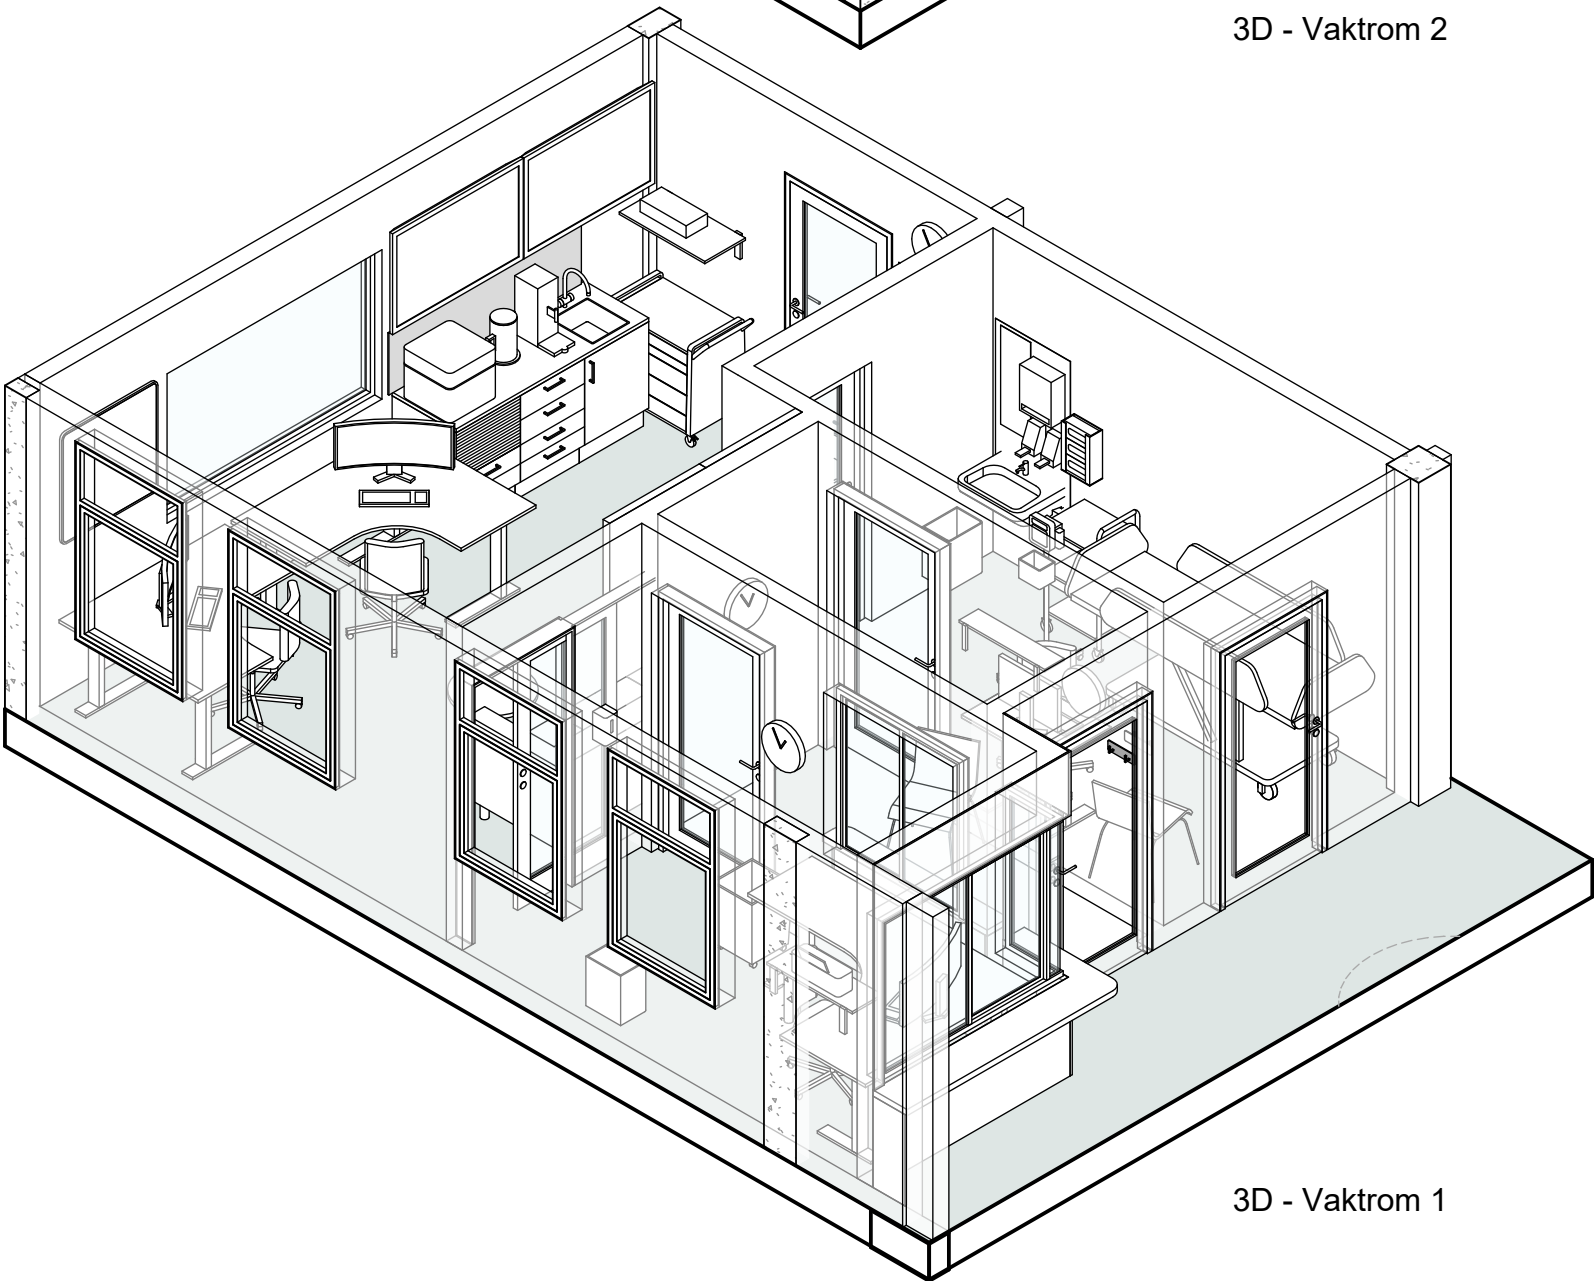

3D - Vaktrom 1

Utstysrliste Ekspedisjon/Triage				
Artikkelnummer	Type	Artikkelnavn	Beskrivelse	Antall
Ekspedisjon/Triage				
	Arb.bord hjørne 600x2100x1600x800			1
	Avfallsbøtte med hjul			1
	Avfallsstativ, vegghengt			1
	Dispenser, Spirit			1
	Hyller enkel, d300			1
	Klokke			1
	Kontorstol			1
	PC, Buet skjerm og tastatur			1
	Printer A4			1

Utstysrliste Triage				
Artikkelnummer	Type	Artikkelnavn	Beskrivelse	Antall
Triage				
	Arb.bord 600x800			1
	Avfallsstativ, vegghengt			1
	Besøksstol uten armlene			1
	Blodtrykksapparat, elektronisk, med pulssokymeter			1
	Båre, akutt			1
	Dispenser, papir			1
	Håndvaskstativ			1
	Hyller enkel, d200			1
	Håndvaskgarnityr type 2			1
	Klokke			1
	Knagger (2 stk)			1
	Kontorstol			1
	PC, 1 skjerm og tastatur			1
	Servant Stor			1
	Servantdispenser			2
	Speil veggfast,280x800			1
	Stativ Blodtrykksapparat			1
	Trillebord-400x500, 2 hyller			1

Utstysrliste Ekspedisjon/Sluse				
Artikkelnummer	Type	Artikkelnavn	Beskrivelse	Antall
Ekspedisjon/Sluse				
	Besøksstol uten armlene			1
	Infodisk			1
	Klokke			1
	Knagger (2 stk)			1

Utstysrliste Vaktrom				
Artikkelnummer	Type	Artikkelnavn	Beskrivelse	Antall
Vaktrom				
	Akutttrille			1
	Arb.bord hjørne 700x1300x1550x700			2
	Avfallsstativ, vegghengt			1
	Bakplate			1
	Benkeplate, d600 m/kum b350xd400			1
	Bord, Ø600			1
	Dispenser, papir			1
	Hyller enkel, d400			1
	Håndvaskgarnityr type 2			1
	Kaffetrakter			1
	Klokke			1
	Knagger (4 stk)			1
	Kontorstol			2
	Monitor, 50-52", inkl. høyttalere			2
	PC, Buet skjerm og tastatur			2
	Printer med scanner			1
	Radioterminal			1
	Servant Stor			1
	Servantdispenser			2
	Sofa 850x2200			1
	Speil veggfast,280x800			1
	Underskap b600xd600, 4 skuffer			1
	Underskap b600xd600, H			1
	Underskap b600xd600, Sjalusi+2 skuffer			1
	Vannkoker			1
	Vegg absorberent, Wall-it, kardemomme b900		Veggabsorbent	2
	Whiteboard, b900xh900, magnet			1

INDEX:  
Se tegn. A-270-60-001-004 for plan og oppriss.

01	28.11.2025	Anbudstegning		NIJAR	ELSS
REV.NR	REV.DATO	REVISJON		SIGN.	GODKJ.



ANBUDSTEGNING

TITTEL	ROMSKJEMA, EKSPEDISJON OG VAKTROM Del 2	PLOTTET: 28.11.2025 12:42:12
TEGN.NR.	A-270-60-001-005	REV.NR. 01

Arkitema • COWI



TROMSØ LEGEVAKT

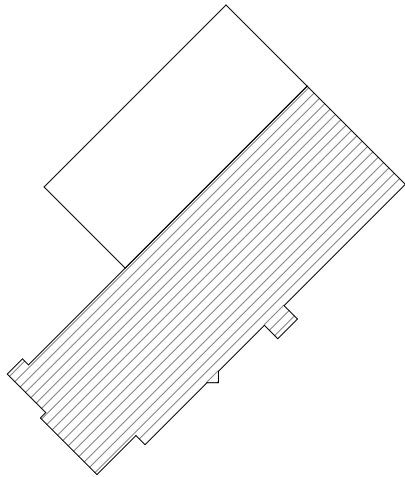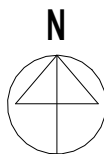

PL	COWI AS AVD. TRONDHEIM OTTO NIELSENS VEG 12, 7052 TRONDHEIM, TLF: 21 49 76 88	RIG	*
ARK	ARKITEMA CORT ADELERS GATE 30, 0254 OSLO, TLF: 22 99 44 50	RIBr	COWI AS AVD. TRONDHEIM OTTO NIELSENS VEG 12, 7052 TRONDHEIM, TLF: 21 49 76 88
RIB	COWI AS AVD. TRONDHEIM OTTO NIELSENS VEG 12, 7052 TRONDHEIM, TLF: 21 49 76 88	RIA	*
RIE	COWI AS AVD. TRONDHEIM OTTO NIELSENS VEG 12, 7052 TRONDHEIM, TLF: 21 49 76 88	RIBF	*
RIV	COWI AS AVD. TRONDHEIM OTTO NIELSENS VEG 12, 7052 TRONDHEIM, TLF: 21 49 76 88	LARK	ARKITEMA ARCHITECTS CORT ADELERS GATE 30, 0254 OSLO, TLF: 22 99 44 50

TITTEL	ROMSKJEMA, EKSPEDISJON OG VAKTROM Del 2
--------	---

PROSJEKT

TROMSØ LEGEVAKT

PROSJ. NR. A246760	MÅL 1:50	DATO 12.09.2025
SIGN. ELSS	GODKJ. NOBI	REV. DATO 28.11.2025

TEGN.NR.	REV.NR.
A-270-60-001-005	01

