

INDEX:

ALLE MÅL PÅ SANITÆRUTSTYR PÅ ARBEIDSTEGNINGER ER VIST TIL SENTER FRA BINDINGSVERK ELLER FRA AKSER.

MONTASJE AV AVFALLSBØTTE TILPASSES PÅ STEDET. TYPEN:

V1 - GARNITYR TYPE 1:
HÅNDVASK WC, UNIVERSELT UTFORMET, ROM m/FLIS



V2 - GARNITYR TYPE 2:
HÅNDVASK I PASIENTROM, UNDERSØKELSESROM ETC.

V3 - GARNITYR TYPE 3:
HÅNDVASK I PASIENTROM, UNDERSØKELSESROM ETC., MED VEGGMONTERT ARMATUR

V4 - GARNITYR TYPE 4:
HÅNDVASK WC, LITEN, ROM m/FLIS

V5 - GARNITYR TYPE 5:
AKUTTROM

Servantgarnityr			
Type	Beskrivelse	Farge laminat	Antall
V1	Håndvaskgarnityr type 1, HC		4
V2	Håndvaskgarnityr type 2		18
V3	Håndvaskgarnityr type 3, veggarmatur		1
V4	Håndvaskgarnityr type 4, liten		3
V5	Håndvaskgarnityr type 5, veggarmatur, u/bakplate		1

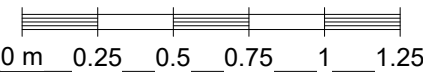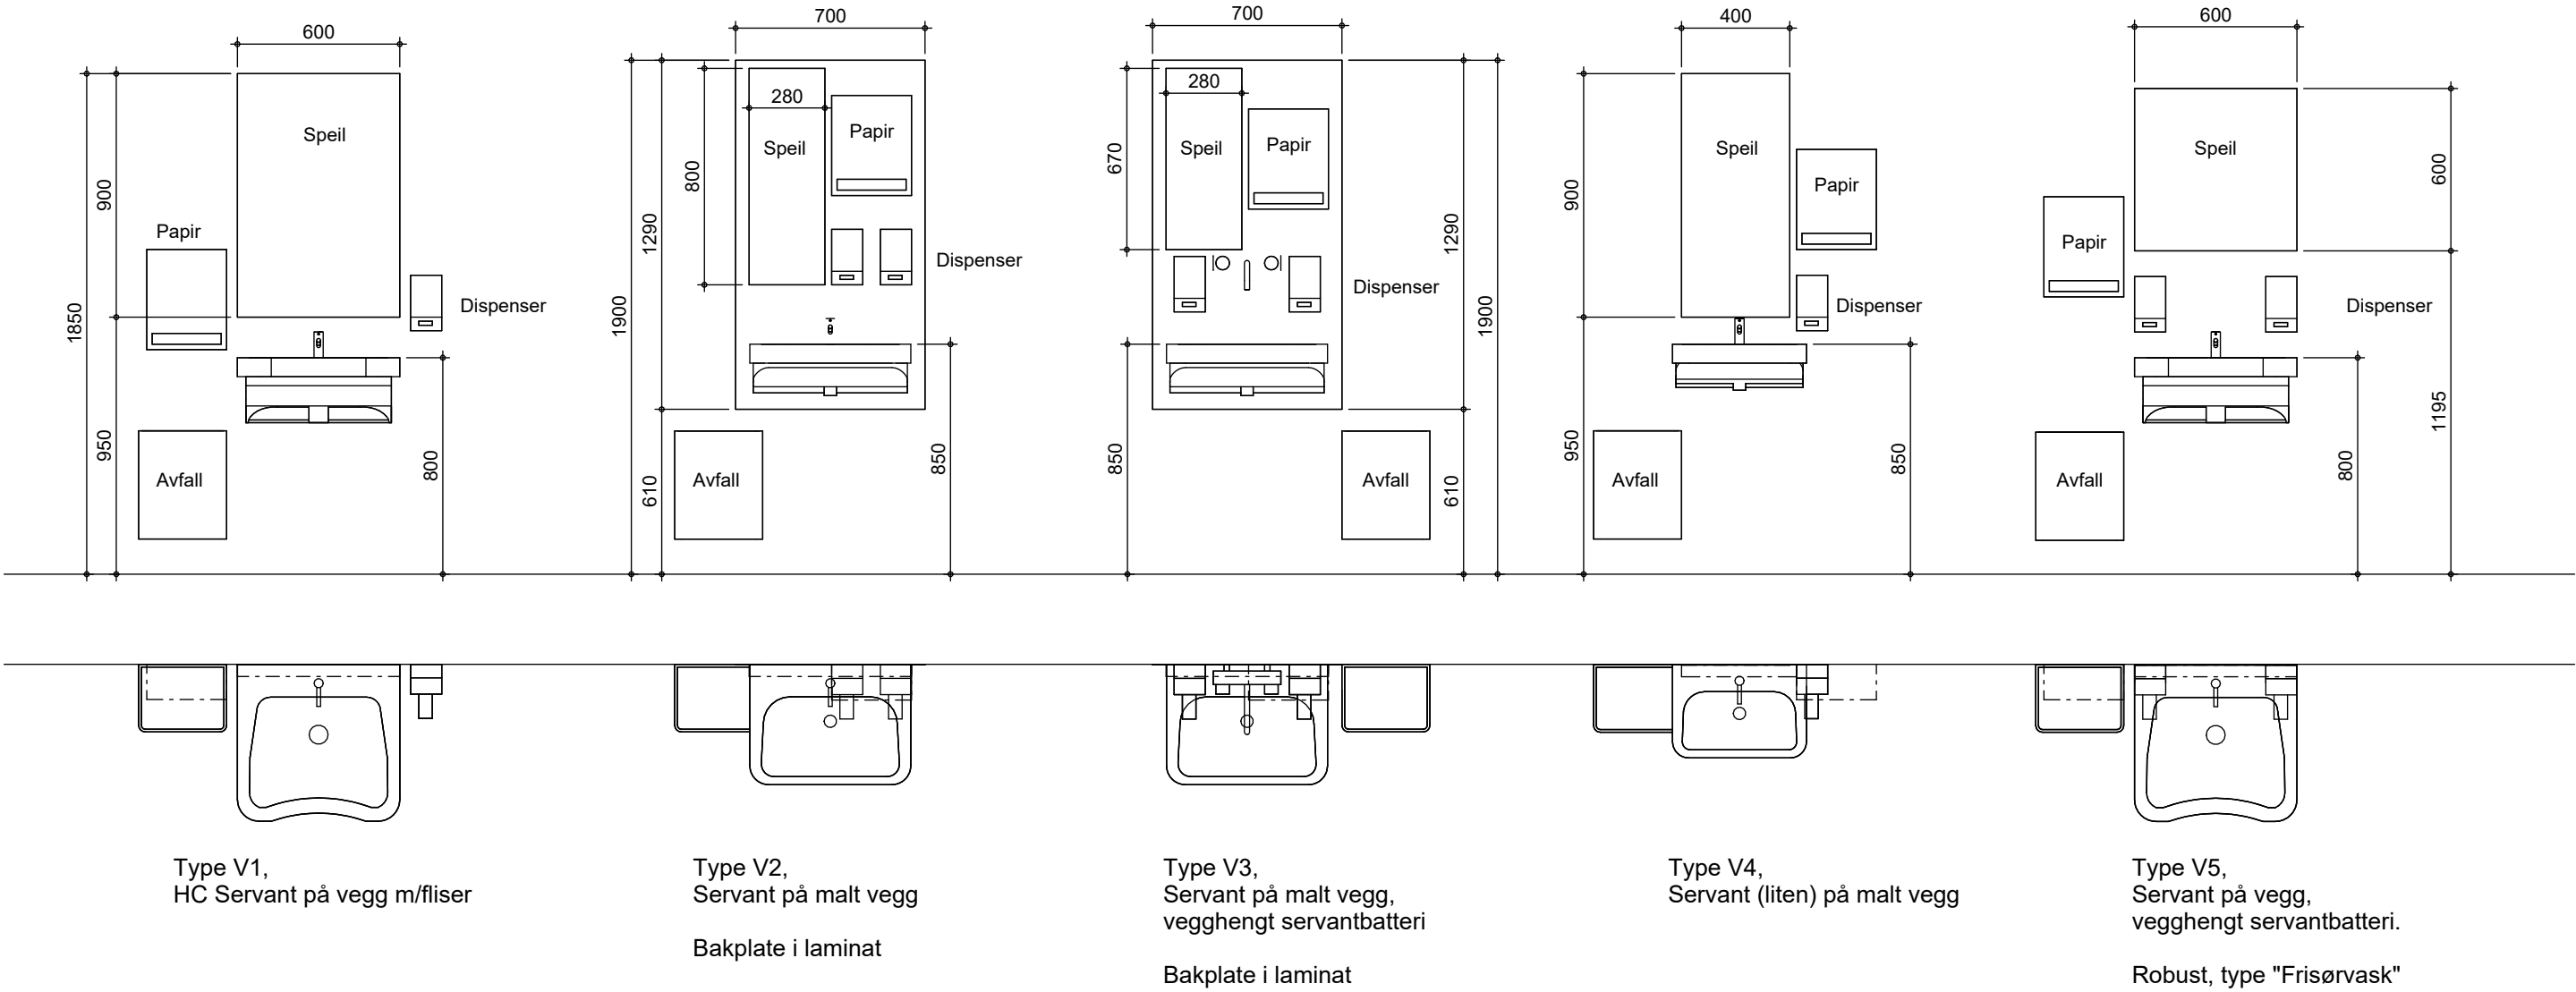

01	28.11.2025	Anbudstegning	NIJAR	ELSS
REV.NR	REV.DATO	REVISJON	SIGN.	GODKJ.

ANBUDSTEGNING

TITTEL
SKJEMA, SERVANTGARNITYR

PLOTTET:
28.11.2025 12:43:10


TEGN.NR.
A-274-60-001-001

REV.NR.
01

Arkitema • COWI



TROMSØ LEGEVAKT

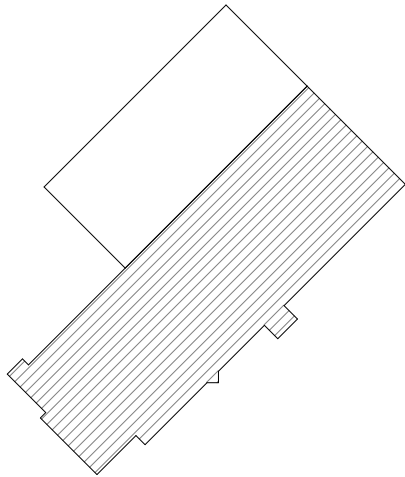

PL	COWI AS AVD. TRONDHEIM OTTO NIELSENS VEG 12, 7052 TRONDHEIM, TLF: 21 49 76 88	RIG	*
ARK	ARKITEMA CORT ADELERS GATE 30, 0254 OSLO, TLF: 22 99 44 50	RIBr	COWI AS AVD. TRONDHEIM OTTO NIELSENS VEG 12, 7052 TRONDHEIM, TLF: 21 49 76 88
RIB	COWI AS AVD. TRONDHEIM OTTO NIELSENS VEG 12, 7052 TRONDHEIM, TLF: 21 49 76 88	RIA	*
RIE	COWI AS AVD. TRONDHEIM OTTO NIELSENS VEG 12, 7052 TRONDHEIM, TLF: 21 49 76 88	RIBF	*
RIV	COWI AS AVD. TRONDHEIM OTTO NIELSENS VEG 12, 7052 TRONDHEIM, TLF: 21 49 76 88	LARK	ARKITEMA ARCHITECTS CORT ADELERS GATE 30, 0254 OSLO, TLF: 22 99 44 50

TITTEL
SKJEMA, SERVANTGARNITYR

PROSJEKT
TROMSØ LEGEVAKT

PROSJ. NR. A246760 MÅL 1:50 DATO 12.09.2025
SIGN. NIJAR GODKJ. ELSS REV. DATO 28.11.2025

TEGN.NR. REV.NR.

A-274-60-001-001

01