


## Bruksarealer, BRA

- Ambulanse garasje
- Hovedinngang
- PLAN 01
- PLAN 02
- PLAN U1, Felles
- PLAN U1, LV
- PLAN U1, UNN

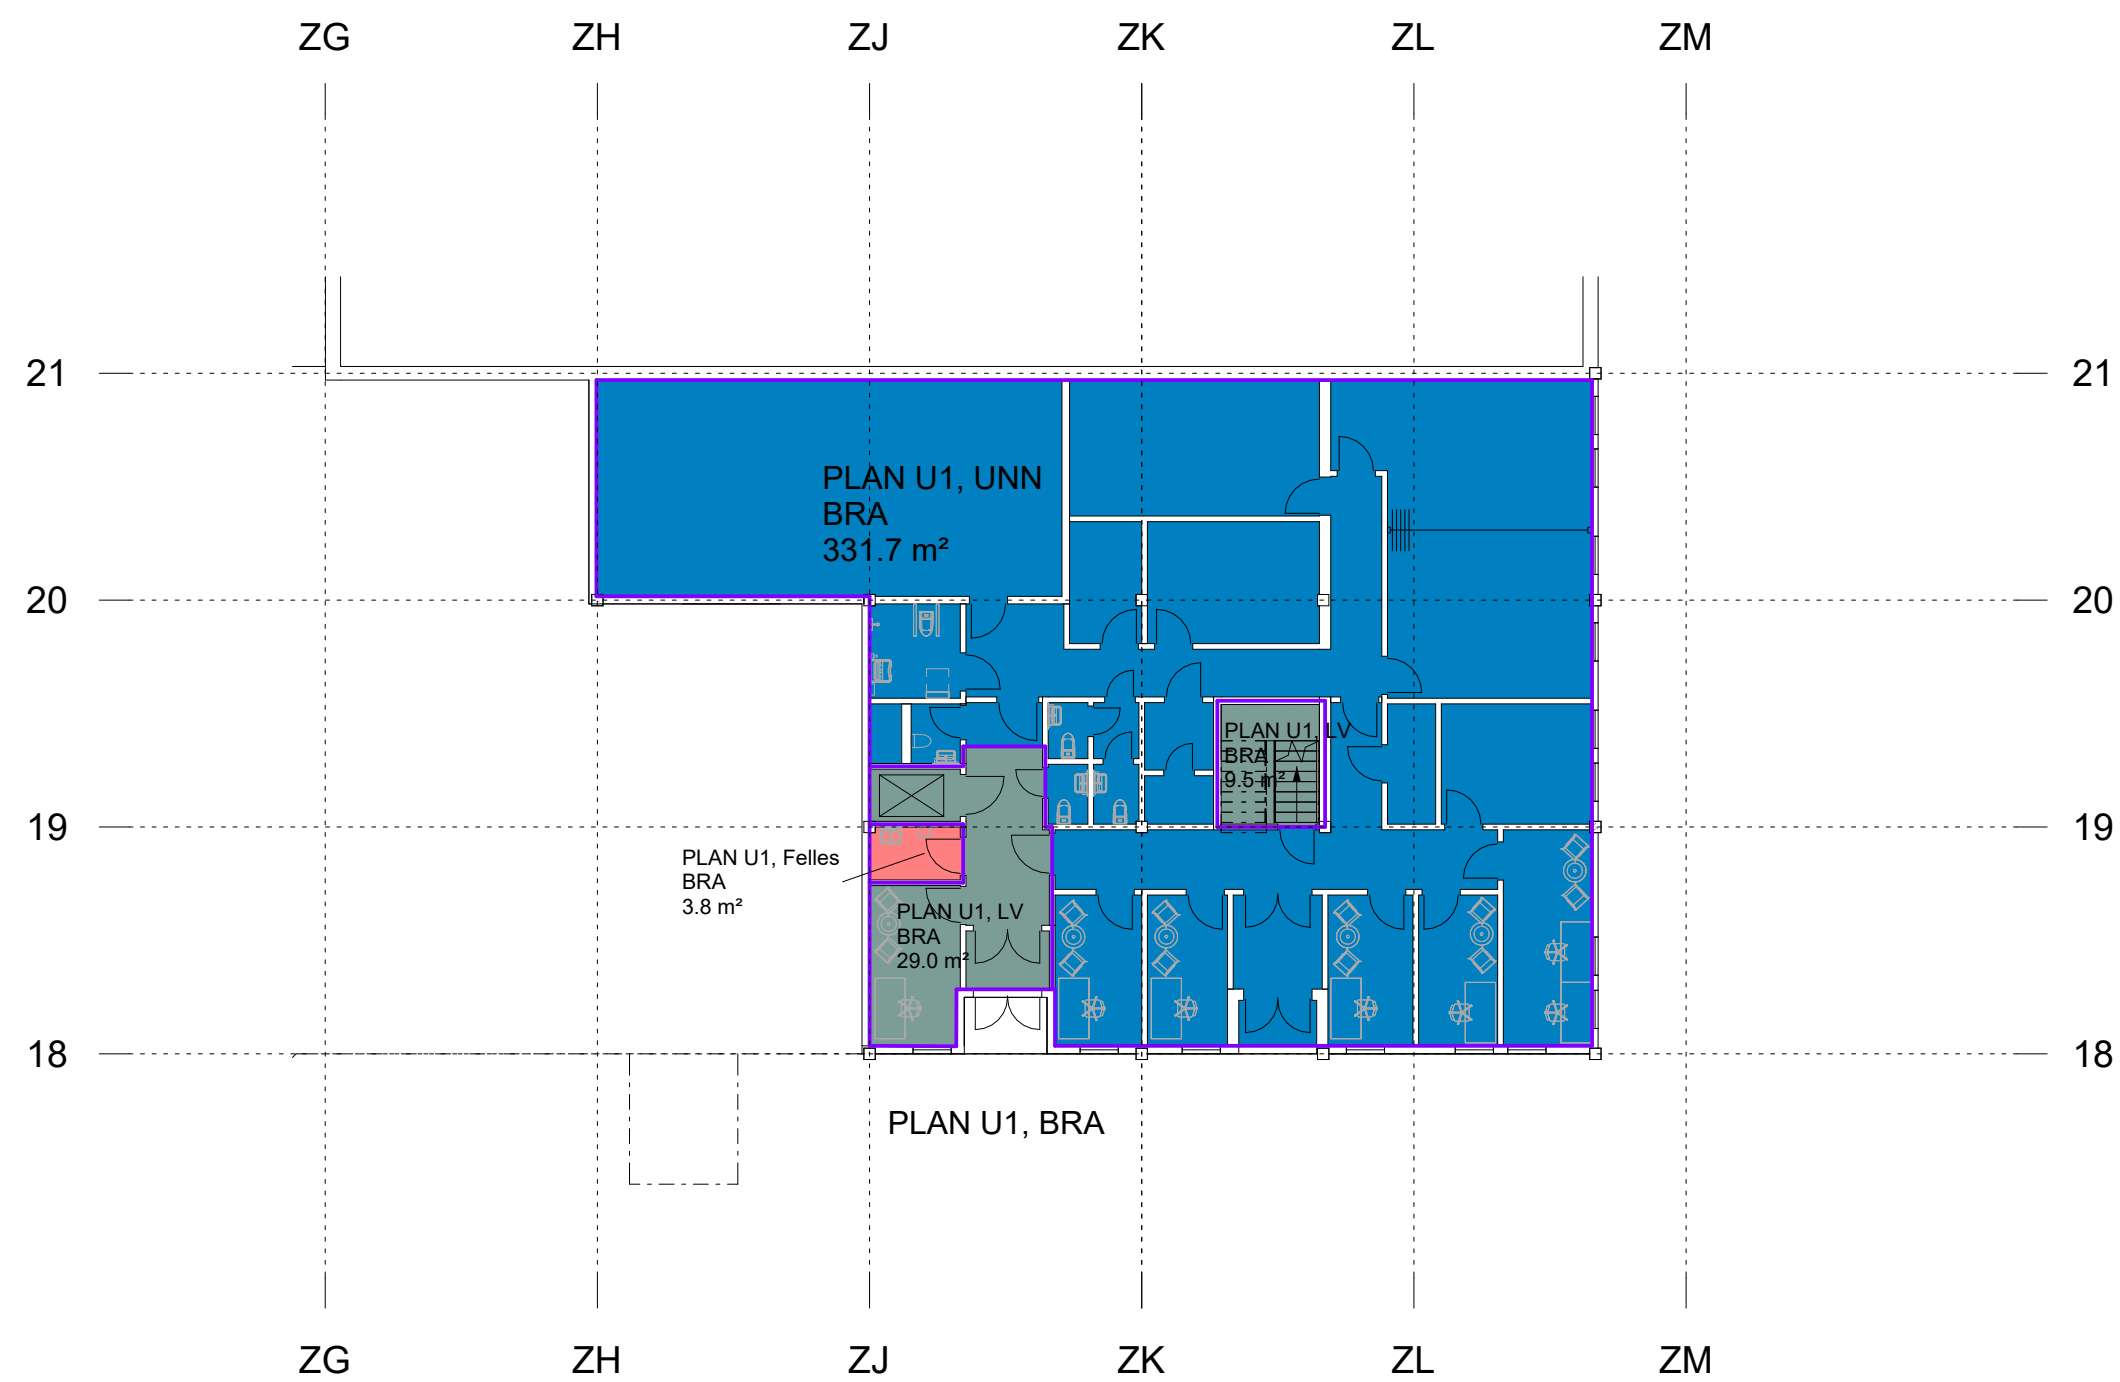

| Bruksarealer, BRA |       |
|-------------------|-------|
| Navn              | Areal |

|                   |           |
|-------------------|-----------|
| Ambulanse garasje | 67.5 m²   |
| Hovedinngang      | 7.6 m²    |
| PLAN 01           | 501.9 m²  |
| PLAN 02           | 307.7 m²  |
| PLAN U1, Felles   | 3.8 m²    |
| PLAN U1, LV       | 47.9 m²   |
| PLAN U1, UNN      | 331.7 m²  |
| Total BRA: 9      | 1268.2 m² |

|         |            |               |       |        |
|---------|------------|---------------|-------|--------|
| 01      | 28.11.2025 | Anbudstegning | NIJAR | ELSS   |
| REV.NR. | REV.DATO   | REVISJON      | SIGN. | GODKJ. |

|               |  |                   |  |            |
|---------------|--|-------------------|--|------------|
| ANBUDSTEGNING |  |                   |  |            |
| TITTEL        |  | BRUKSAREALER, BRA |  |            |
| TEGN.NR.      |  | A-860-20-000-002  |  | REV.NR. 01 |

Arkitema

COWI

Tromsø

TROMSØ LEGEVAKT

N

|     |   |      |   |
|-----|---|------|---|
| PL  | COWI AS AVD. TRONDHEIM<br>OTTO NIELSENS VEG 12, 7052 TRONDHEIM,<br>TLF: 21 49 76 88 | RIG  | *   |
| ARK | ARKITEMA<br>CORT ADELERS GATE 30, 0254 OSLO, TLF: 22 99 44 50                       | RIBr | COWI AS AVD. TRONDHEIM<br>OTTO NIELSENS VEG 12, 7052 TRONDHEIM,<br>TLF: 21 49 76 88 |
| RIB | COWI AS AVD. TRONDHEIM<br>OTTO NIELSENS VEG 12, 7052 TRONDHEIM,<br>TLF: 21 49 76 88 | RIA  | *   |
| RIE | COWI AS AVD. TRONDHEIM<br>OTTO NIELSENS VEG 12, 7052 TRONDHEIM,<br>TLF: 21 49 76 88 | RIBF | *   |
| RIV | COWI AS AVD. TRONDHEIM<br>OTTO NIELSENS VEG 12, 7052 TRONDHEIM,<br>TLF: 21 49 76 88 | LARK | ARKITEMA ARCHITECTS<br>CORT ADELERS GATE 30, 0254 OSLO,<br>TLF: 22 99 44 50         |

|                    |  |             |  |                      |
|--------------------|--|-------------|--|----------------------|
| TITTEL             |  |             |  |                      |
| BRUKSAREALER, BRA  |  |             |  |                      |
| PROSJEKT           |  |             |  |                      |
| TROMSØ LEGEVAKT    |  |             |  |                      |
| PROSJ. NR. A246760 |  | MÅL 1:200   |  | DATO 12.09.2025      |
| SIGN. NIJAR        |  | GODKJ. NOBI |  | REV. DATO 28.11.2025 |
| TEGN.NR.           |  |             |  | REV.NR.              |
| A-860-20-000-002   |  |             |  | 01                   |