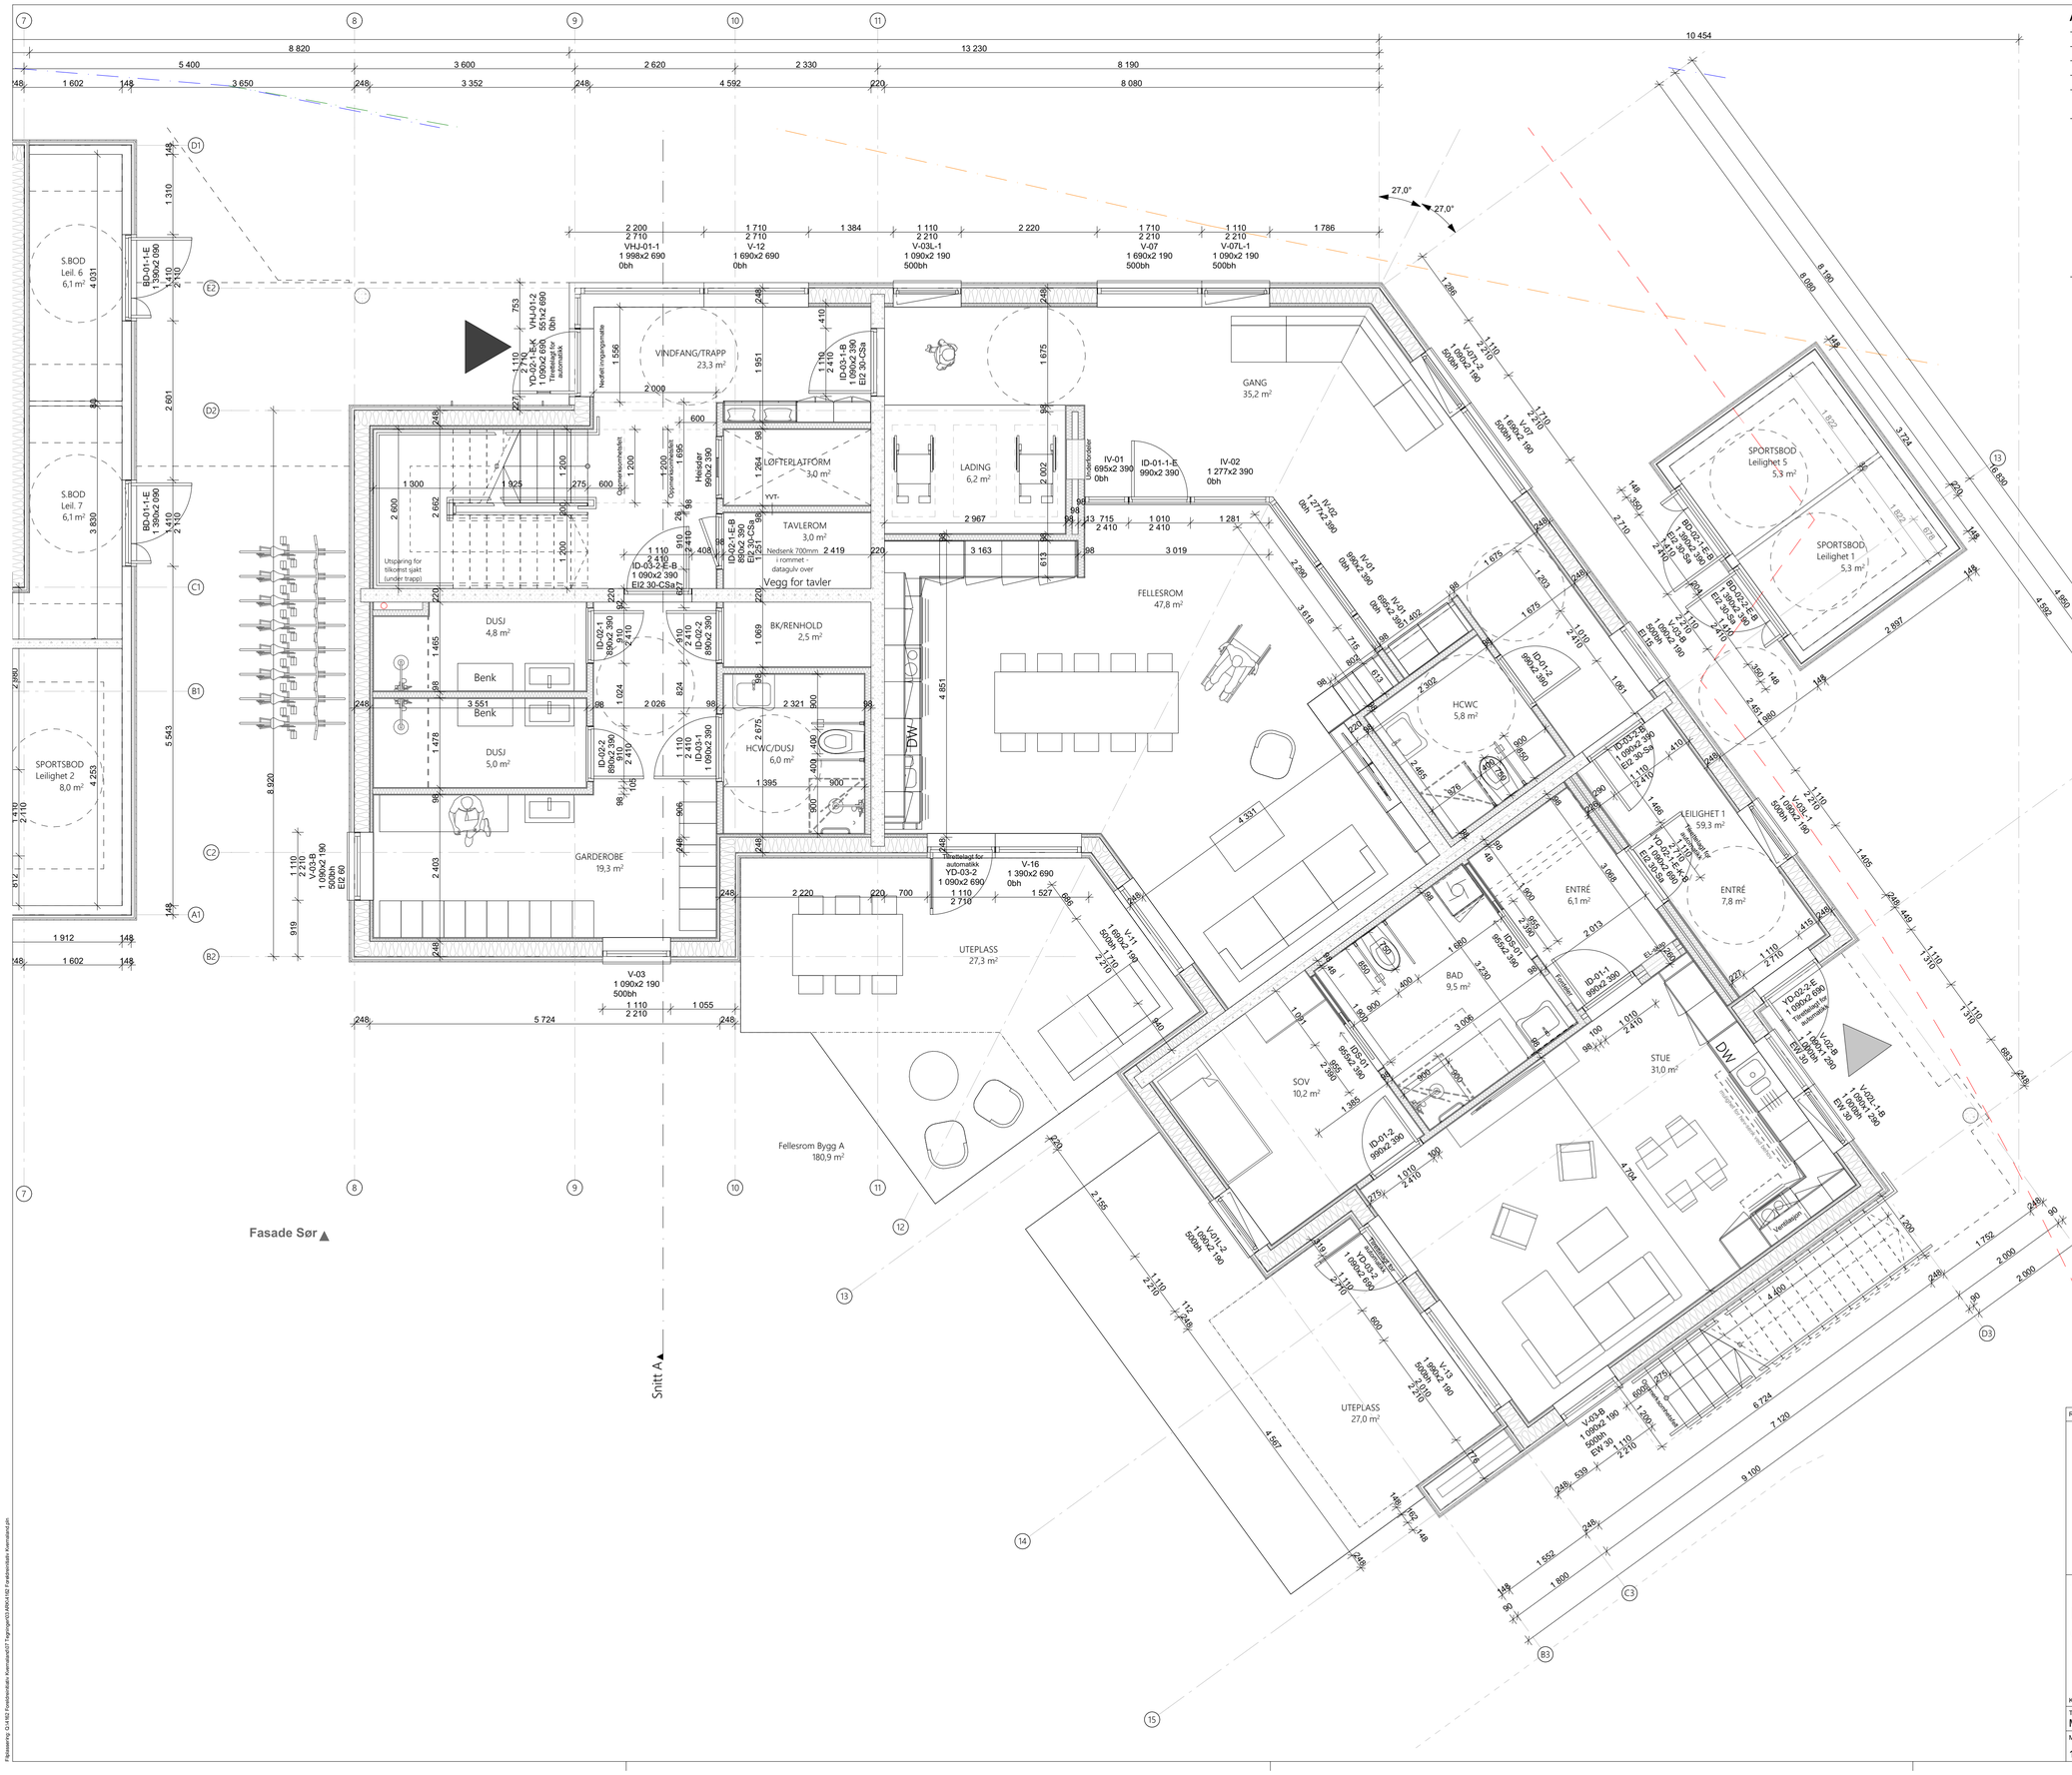

Anmerkninger:

- Brannkrav skal være iht. rapport og tegninger fra RIBr
- Lydkrav skal være iht. rapport og tegninger fra RIAku
- Bygningsfysiske prinsipp skal være iht. rapport fra RIByfy
- Brannkrav på kledning og underliggende konstruksjoner: **B-s3,d0 [Ut 1]**
- Det benyttes generelt ubrennbar isolasjon, dersom det er ønske om å benytte brennbar isolasjon noen steder må dette avklares med RIBr.
- Generelle krav til synlighet og luminanskontrast
  Glassfelt i inngangsparti og kommunikasjonsvei der det kan være fare for sammenstøt, skal væ kontrastmerket med glassmarkør, som er synlig fra begge sider og i to høyder, med senter 0,9 m og 1,5 m over gulvet. Mønsteret i glassmarkøren i døren skal være forskjellig fra glassmarkøren i nærliggende glassfelt.
  Søyler og lignende i komunikasjonsveier skal ha luminanskontrast på minimum 0,4 til omgivels eller merkes i to høyder med luminanskontrast på minimum 0,8 til bakgrunnsfarge.
  For hovedtrapper som betjener mer enn én boenhet, stilles det også krav til markering av inntr
  Inntrinn skal markeres slik at det oppnås luminanskontrast på minst 0,8 i forhold til trinnfargen.
  Markeringen på inntrinnet skal være i hele trinnets bredde i maks 0,04 m dybde.
  Skilt skal ha luminanskontrast på minst 0,8 mellom tekst og bunnfarge.
- Tilleggskrav til synlighet og luminanskontrast i bygninger med krav om universell utforming.
  Det skal være et farefelt foran det øverste trappetrinnet og et oppmerksomhetsfelt foran og in det nederste trinnet. Farefeltet og oppmerksomhetsfeltet skal merkes taktilt og visuelt med luminanskontrast på minst 0,8 i forhold til bakgrunnen.
  Håndløperen skal ha luminanskontrast på minst 0,8 i forhold til bakgrunnen.
  Inntrinn skal markeres slik at det oppnås luminanskontrast på minst 0,8 i forhold til trinnfargen.
  Markeringen på inntrinnet skal være i hele trinnets bredde i maks 0,04 m dybde.
  Dører skal ha en luminanskontrasten på minst 0,4 i forhold til omliggende vegger.
  I toalettrom med UU krav skal farger på vegger og gulv samt farge på vegger og utstyr/inventar/dør ha synlig kontrast som innebærer at luminanskontrasten må være minimum mellom gulv og vegg samt mellom vegg og utstyr/inventar/dør.

Merking av dører:

ID-	Innerdør
BD-	Boddør
IDS-	Innvendig skyvedør
VSD-	Skyvedør i yttervegg
YD-	Ytterdør
YDP-	Port

Eksempel:
YD-02-A1-1-E-K
K - ARX kortleser
iLOQ - Elektronisk adgangskontroll
høyre (1) venstre (2)
dB krav (A1:32dB, A2:35dB, A3:38dB)
størrelse
dørtype

Merking av vinduer:

V-	Vindu
VHJ-	Hjørnevindu
VSD-	Skyvedør
VT-	Takvindu/luke

Eksempel:
V-01L-A3-2-B
brannkrav
høyre (1) venstre (2)
dB krav (A1:32dB, A2:35dB, A3:38dB)
lukkevindu
størrelse
vindustype

FORELØPIG 21.05.2026

REV.	DATO	TEGN.	KONTR.	GODKJ.	ENDRING
C	30.04.2026	mkh	cro	cro	Endret plassering av utvendig bodder for leilighet 2og påført leilighetsnummer i utvendige bodder
B	22.04.2026	mkh	cro	cro	Endret id merking av dører og påført informasjon med koding av dørene
A	12.03.2026	cro	mkh	cro	Lagt til stabiliserende vegger bygg A

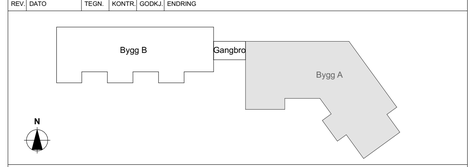

Time kommune
Foreldreinitiativ Kverneland
Gamle Åslandsvegen, 4355 Kverneland, Norge

Tømrerplan 1. etasje, bygg A

AROS
ARKITEKTER AS
Hannegata 15
4306 Sandnes
tlf: 476 84 000
web: www.aros.no
org.nr: 999 655 114

KOMMUNE-, GÅRDS- OG BRUKSNR. 28/681

TEGN.	KONTR.	GODKJ.	OPPDRAGS NR.	PROSJEKTFASE
MKH	CRO	CRO	4162	Forprosjekt

MÅLESTOKK	DATO	KARTDATUM	TEGNINGSNR.	REV.
1:50 (A1)	23.02.2026	NN ?	A22-001-01	C

Fil/dokumentnavn: G:\4162 Foreldreinitiativ Kverneland\07 Tegninger\03 ARK\4162 Foreldreinitiativ Kverneland.pln