



snitt bygg A

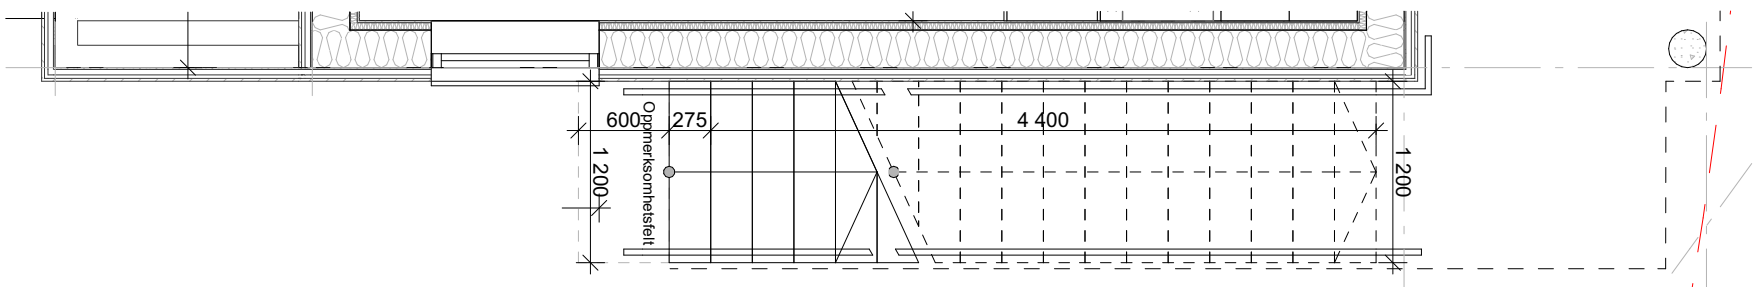

01. etasje

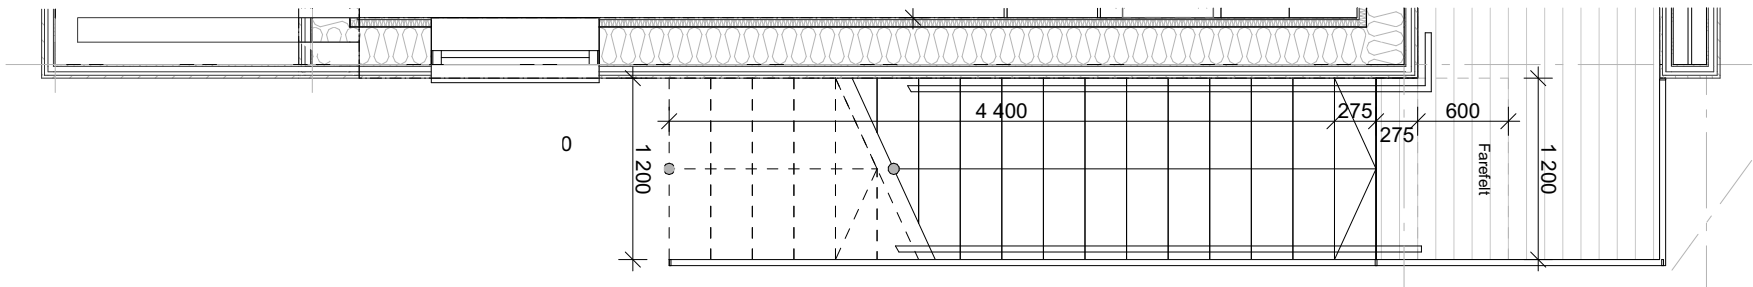

02. etasje

Anmerkninger:

- For hovedtrapper som betjener mer enn én boenhet, stilles det også krav til markering av inntrinn. Inntrinn skal markeres slik at det oppnås luminanskontrast på minst 0,8 i forhold til trinnfargen. Markeringen på inntrinnet skal være i hele trinnets bredde i maks 0,04 m dybde. Skilt skal ha luminanskontrast på minst 0,8 mellom tekst og bunnfarge.
- Tilleggskrav til synlighet og luminanskontrast i bygninger med krav om universell utforming. Det skal være et farefelt foran det øverste trappetrinnet og et oppmerksomhetsfelt foran og inntil det nederste trinnet. Farefeltet og oppmerksomhetsfeltet skal merkes taktilt og visuelt med luminanskontrast på minst 0,8 i forhold til bakgrunnen. Håndløperen skal ha luminanskontrast på minst 0,8 i forhold til bakgrunnen. Inntrinn skal markeres slik at det oppnås luminanskontrast på minst 0,8 i forhold til trinnfargen. Markeringen på inntrinnet skal være i hele trinnets bredde i maks 0,04 m dybde.



3d utvendig trapp bygg A

FORELØPIG 21.05.2026

REV.	DATO	TEGN.	KONTR.	GODKJ.	ENDRING			
						<div>AROS</div>	ARKITEKTER AS	
							Havnegata 15	
							4306 Sandnes	
							tlf: 476 84 000	
							web: www.aros.no	
						org.nr: 999 655 114		