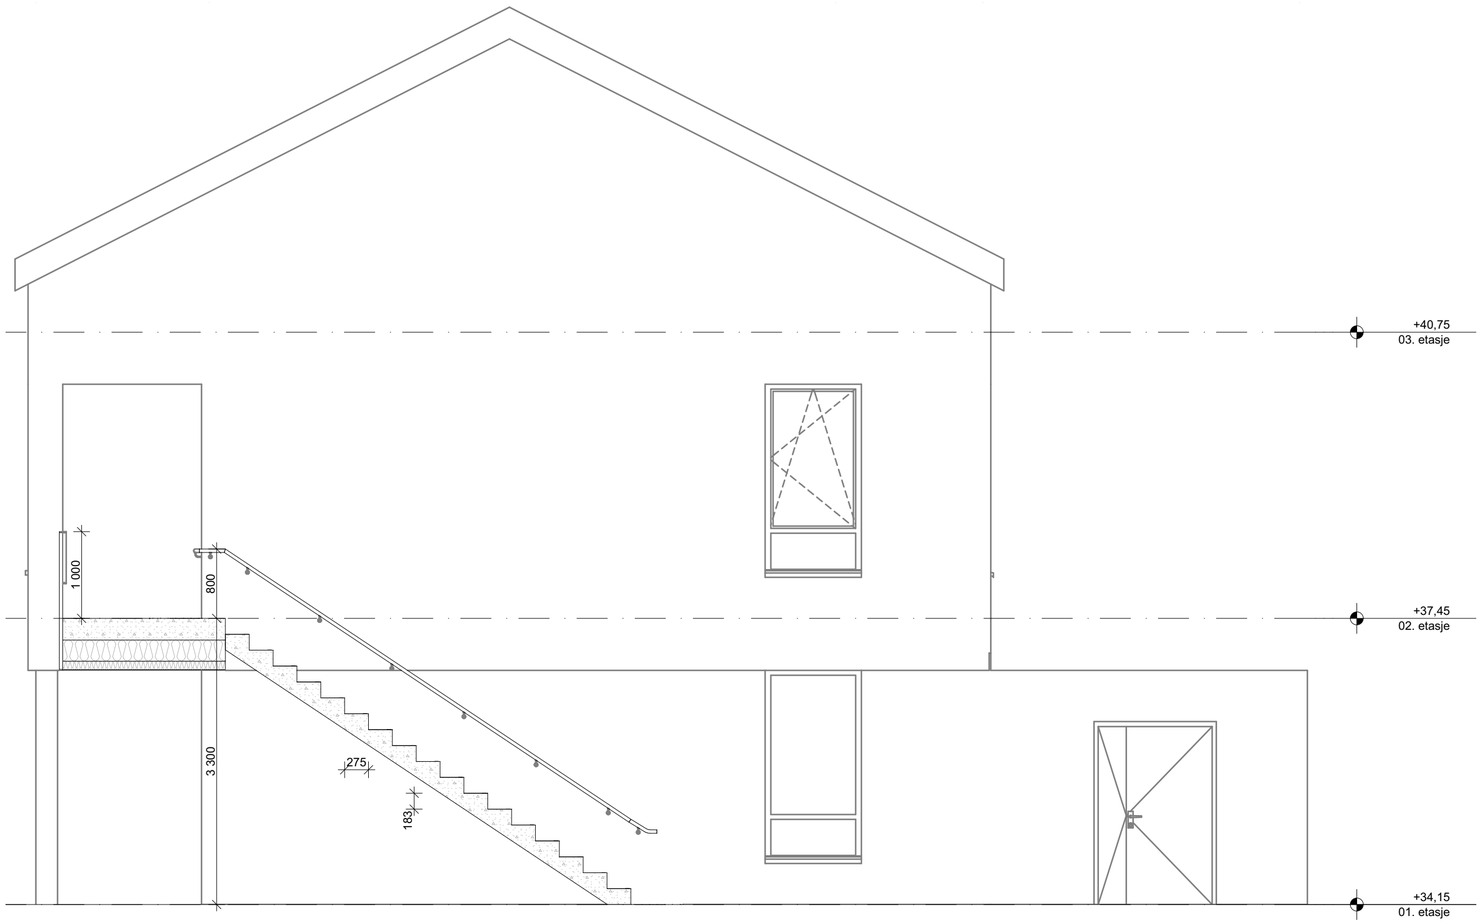

snitt bygg B

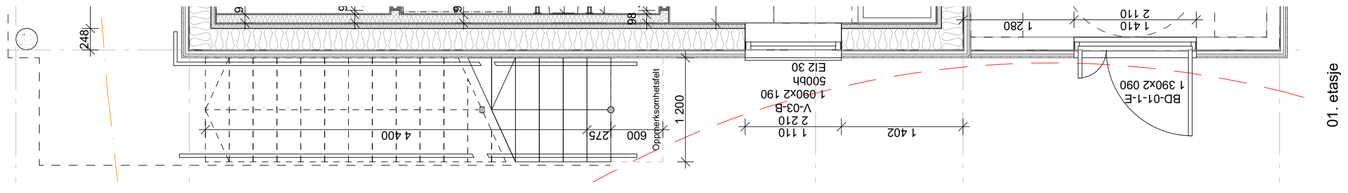

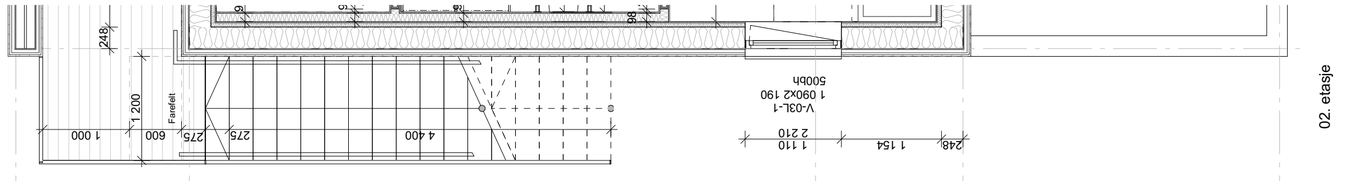

Anmerkninger:

For hovedtrapper som betjener mer enn én boenhet, stilles det også krav til markering av inntrinn.
Inntrinn skal markeres slik at det oppnås luminanskontrast på minst 0,8 i forhold til trinnfargen.
Markeringen på inntrinnet skal være i hele trinnets bredde i maks 0,04 m dybde.
Skilt skal ha luminanskontrast på minst 0,8 mellom tekst og bunnfarge.

- Tilleggskrav til synlighet og luminanskontrast i bygninger med krav om universell utforming.
Det skal være et farefelt foran det øverste trappetrinnet og et oppmerksomhetsfelt foran og inntil det nederste trinnet. Farefeltet og oppmerksomhetsfeltet skal merkes taktilt og visuelt med luminanskontrast på minst 0,8 i forhold til bakgrunnen.
Håndløperen skal ha luminanskontrast på minst 0,8 i forhold til bakgrunnen.
Inntrinn skal markeres slik at det oppnås luminanskontrast på minst 0,8 i forhold til trinnfargen.
Markeringen på inntrinnet skal være i hele trinnets bredde i maks 0,04 m dybde.

3d utvendig trapp bygg B

FORELØPIG 21.05.2026

REV.	DATO	TEGN.	KONTR.	GODKJ.	ENDRING

Time kommune
Foreldreinitiativ Kverneland
Gamle Åslandsvegen, 4355 Kverneland, Norge

Skjema utvendig trapp bygg B

AROS
ARKITEKTER AS
Havnegata 15
4306 Sandnes
tlf: 476 84 000
web: www.aros.no
org.nr: 999 655 114

KOMMUNE-, GÅRDS- OG BRUKSNR. 28/681

TEGN.	KONTR.	GODKJ.	OPPDRAGS NR.	PROSJEKTFASE
MKH	CRO	CRO	4162	FORELØPIG

MÅLESTOKK	DATO	KARTDATUM	TEGNINGSNR.	REV.
(A2)		NN ?	A65-103	

Filplassering: Q:\4162 Foreldreinitativ Kverneland\07 Tegninger\03ARK\4162 Foreldreinitativ Kverneland.pln