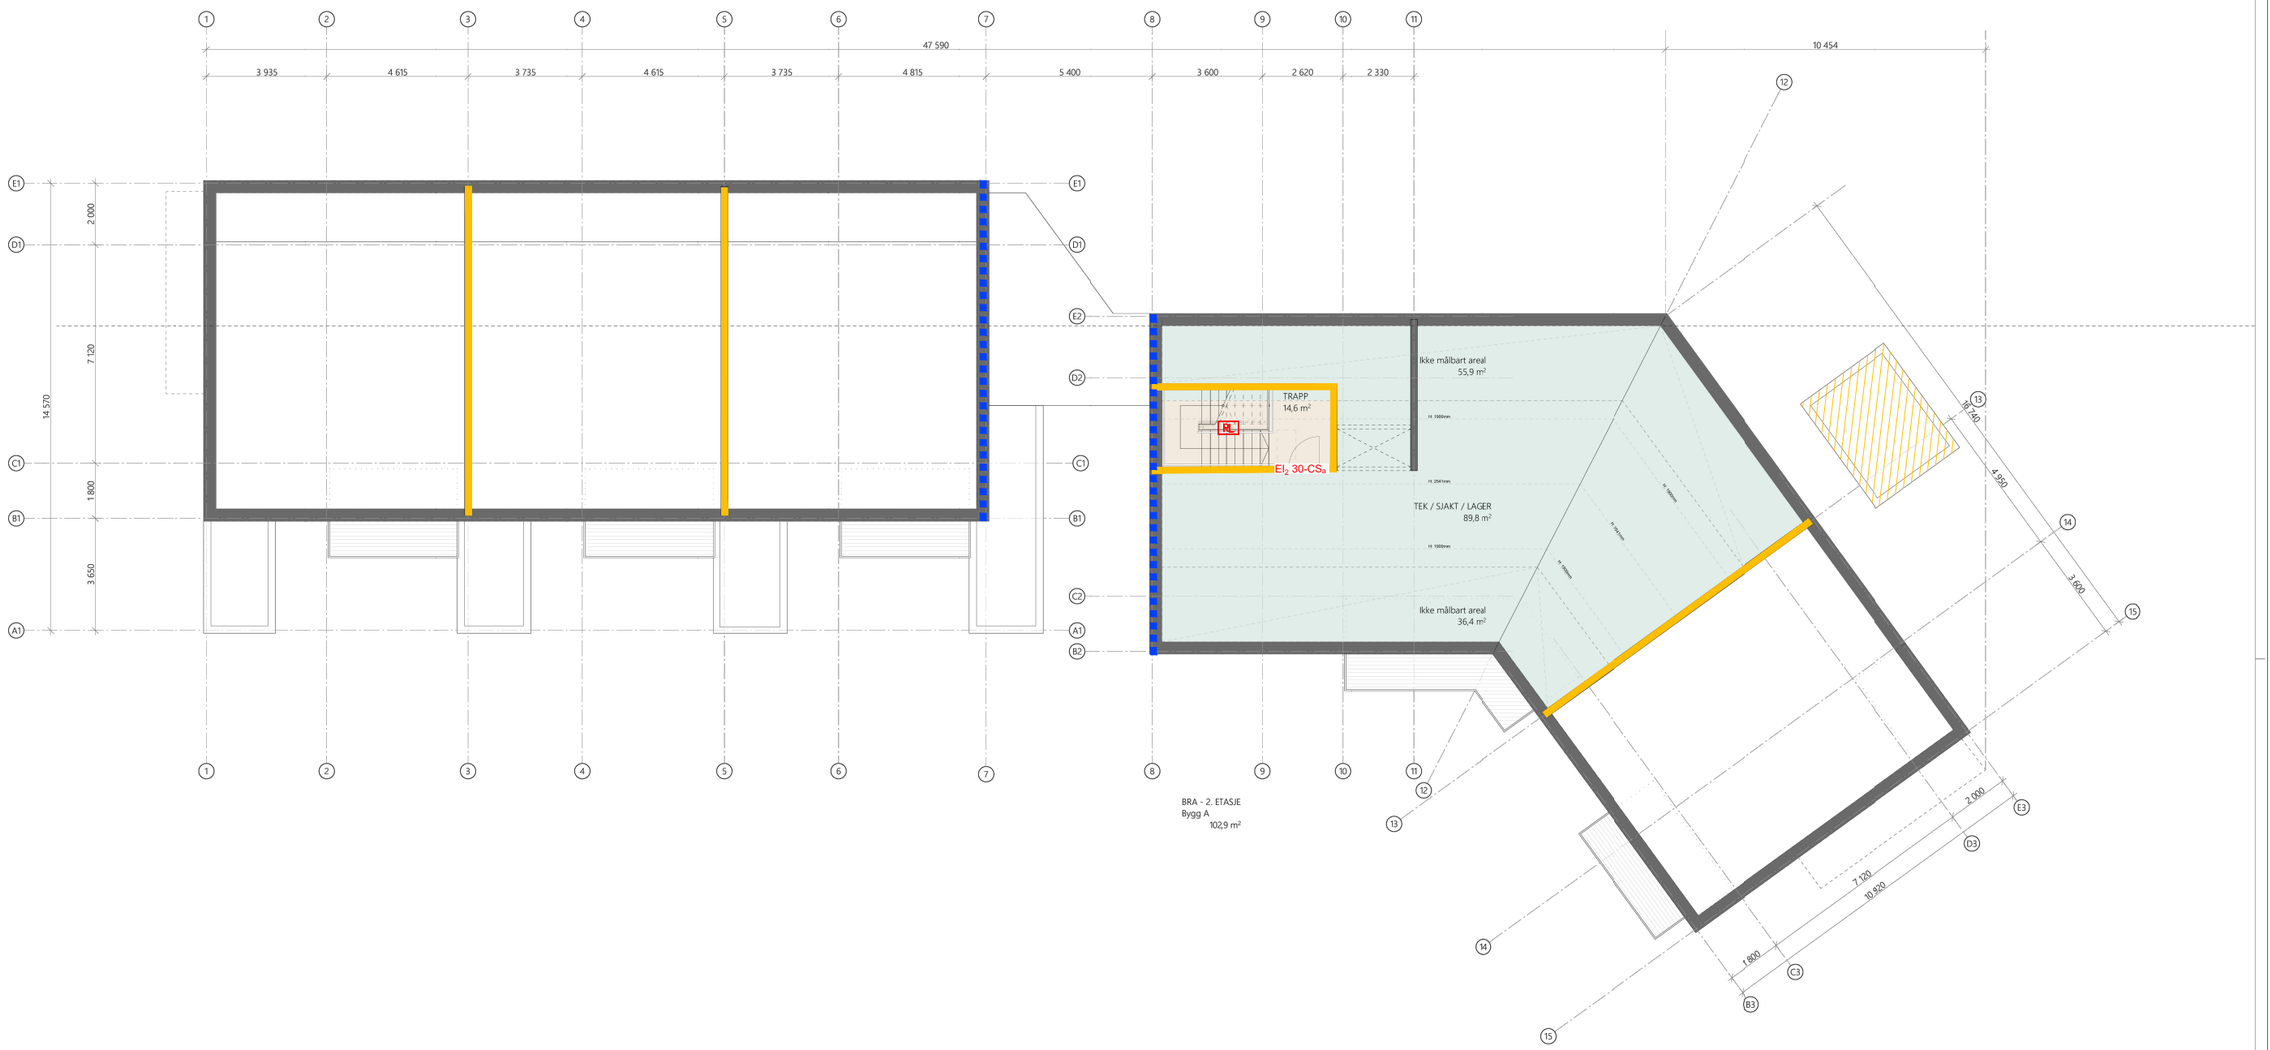

Symbolforklaring

- Branncellebegrensende EI 60
- Branncellebegrensende EI 30
- Dekke EI 30
- Dekke EI 60
- Rømningsvei
- EI XX-XS Krav til branndør

- Rømningsretning
- Brannvesenets angrepsvei
- Nøkkelsafe
- RL Røykluke
- URL Utløser for røykluke

- Brannslange
- Håndslukker
- Manuell Brannmelder
- BS Brannalarmsentral
- S Sprinklersentral

Nummerert merknad:

Nr. XXX	
001	
002	
003	

Merknad:

Branntegning er et vedlegg og må ses i sammenheng med brannkonsept

Følgende forusetninger er lagt til grunn for prosjekteringen.

Risikoklasse 6
Brannklasse 1

Automatisk slokkeanlegg - NS-EN 12845/16925
Brannalarmanlegg kategori 2 - NS 3960
Nødlys og Ledesystem - NS-EN 1838/ NS 3926

Rev	Beskrivelse	Utførende	Kontrollerende	Godkjent	Dato
-	Opprinnelig versjon	AAH	JH	JH	19.02.2026

Prosjektnavn: Kvernaland foreldreinitiativ	Prosjekt nr.: D0287983		
Tegningsstatus: Forprosjekt	Målestokk: 1:200	Arkstørrelse: A3	Opprettet: 22.01.2026
Tegningsnavn: Branntegning Plan 03	AFRY		
Tegningsnummer: D0287983.BR-03	Rev: -		

T:\D0287983 - Kvernaland - Foreldreinitiativ\01 Modeller\BR