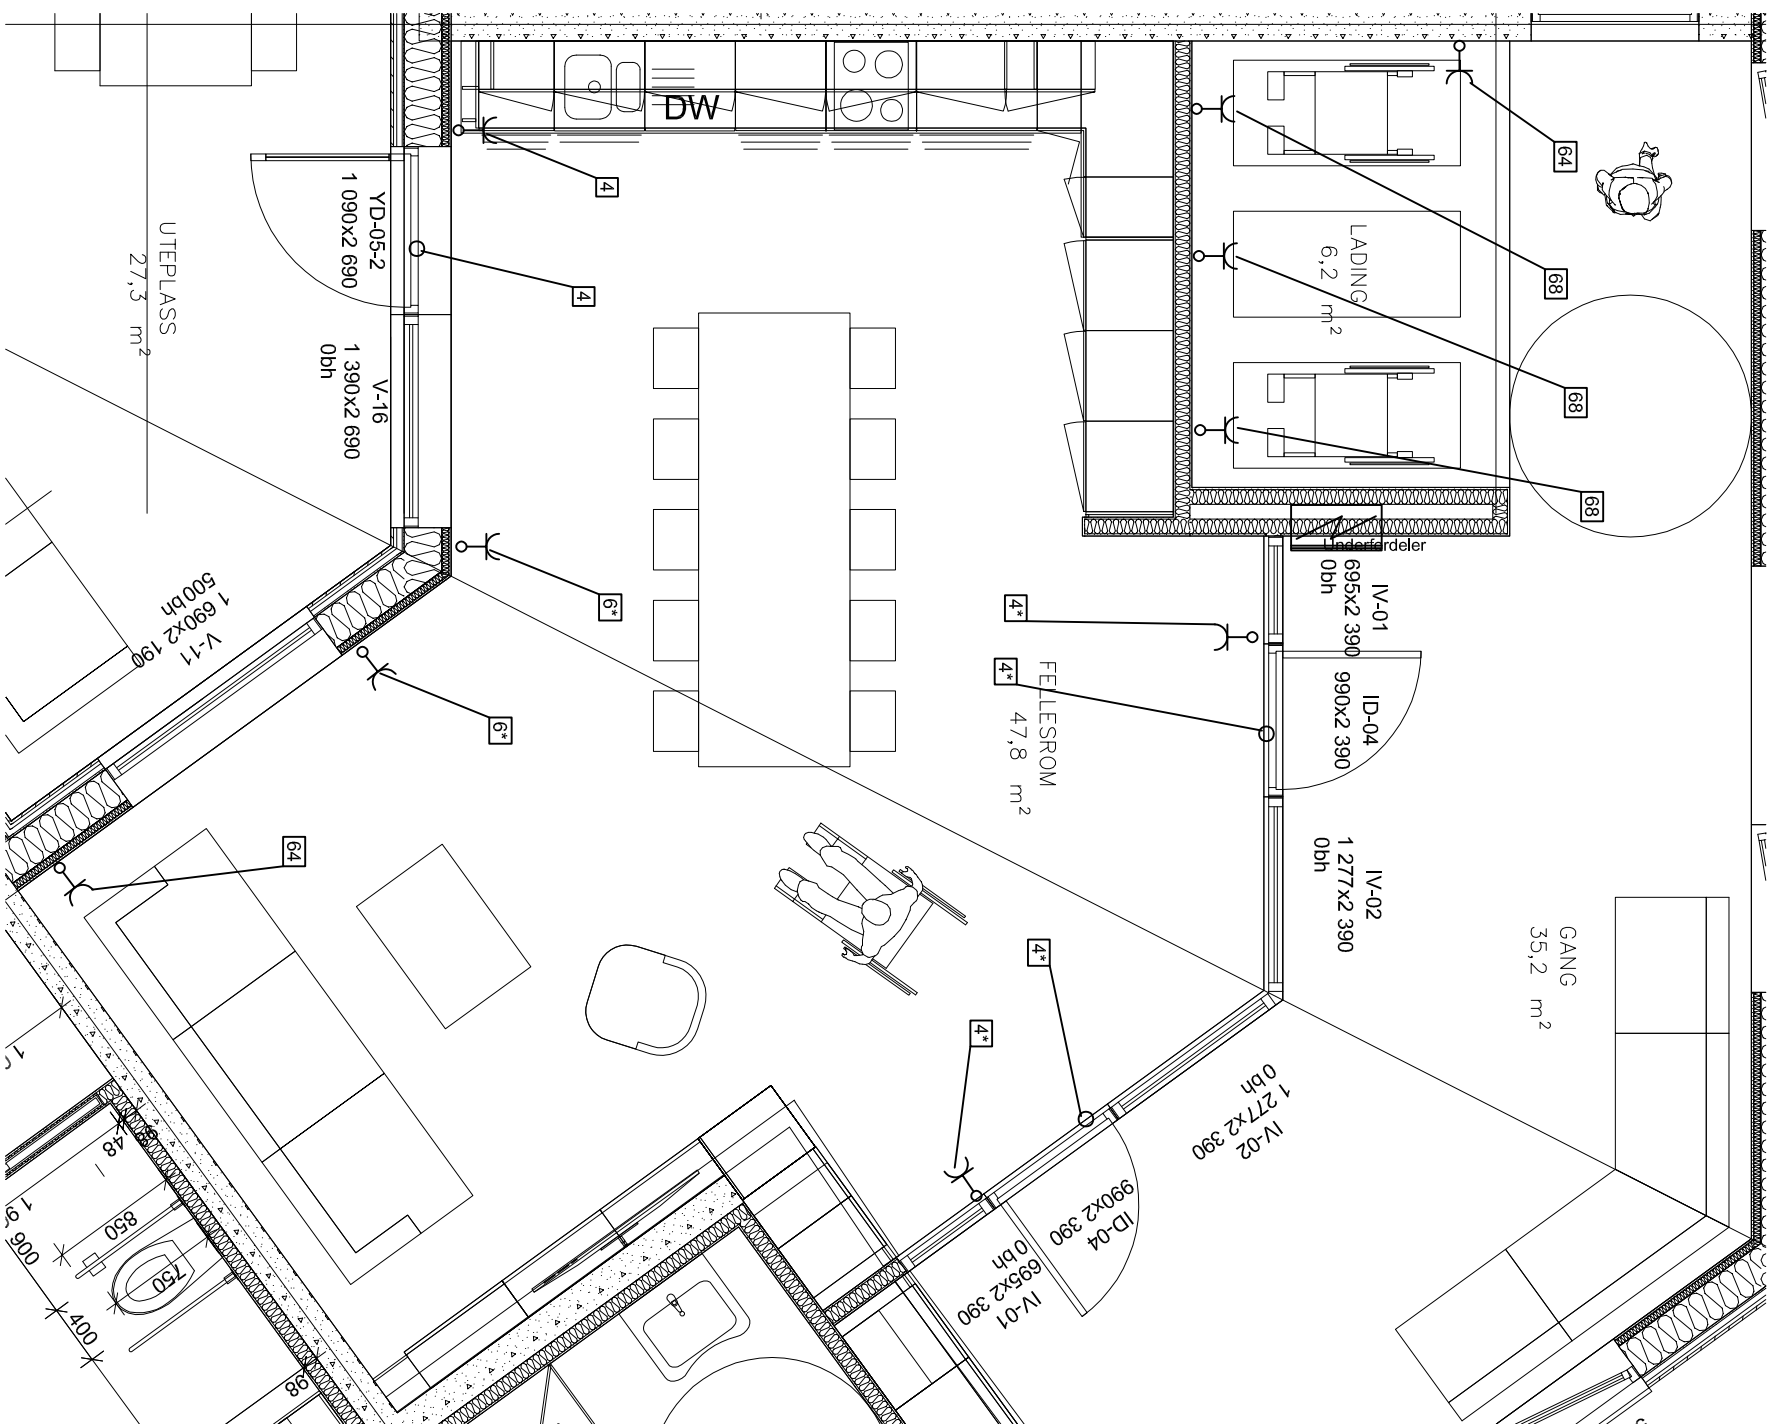


Omfatter kun anlegg definert til bruk for velferdsteknologi i leiligheter og felles oppholdsrom

Endelig omfang og detaljering avtales mellom entreprenør og brukere/bygherre under detaljprosjekteringen.

Installasjonen må tilpasses anlegg for sikringsanlegg levert av 3. part i egen avtale med Time kommune.

Posisjonsnummer refererer seg til notat: «Krav til ø-punkter og funksjoner for velferdsteknologis løsninger».

[illegible]