




Oppbygging prinsipp - Storgatestein 20-50mm vis
1:20(A3)

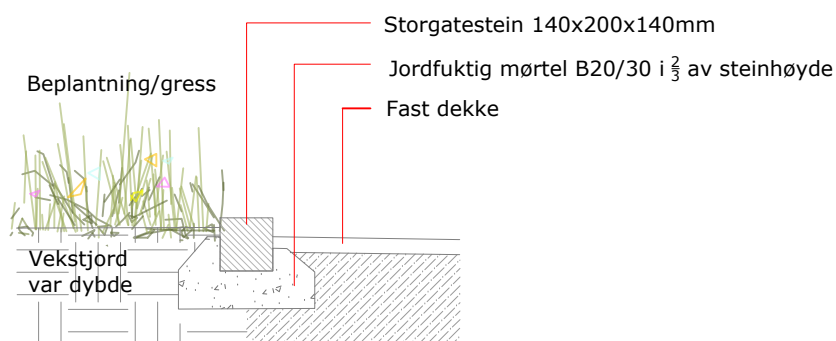

Oppbygging prinsipp - Steinsatt v-renne
1:20(A3)

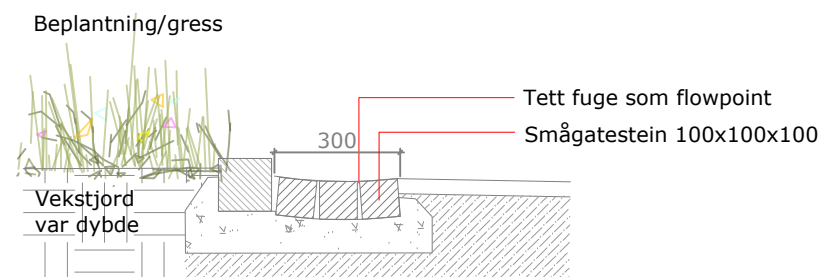

Plantekasse i stål med benk prinsipp
1:20(A3)

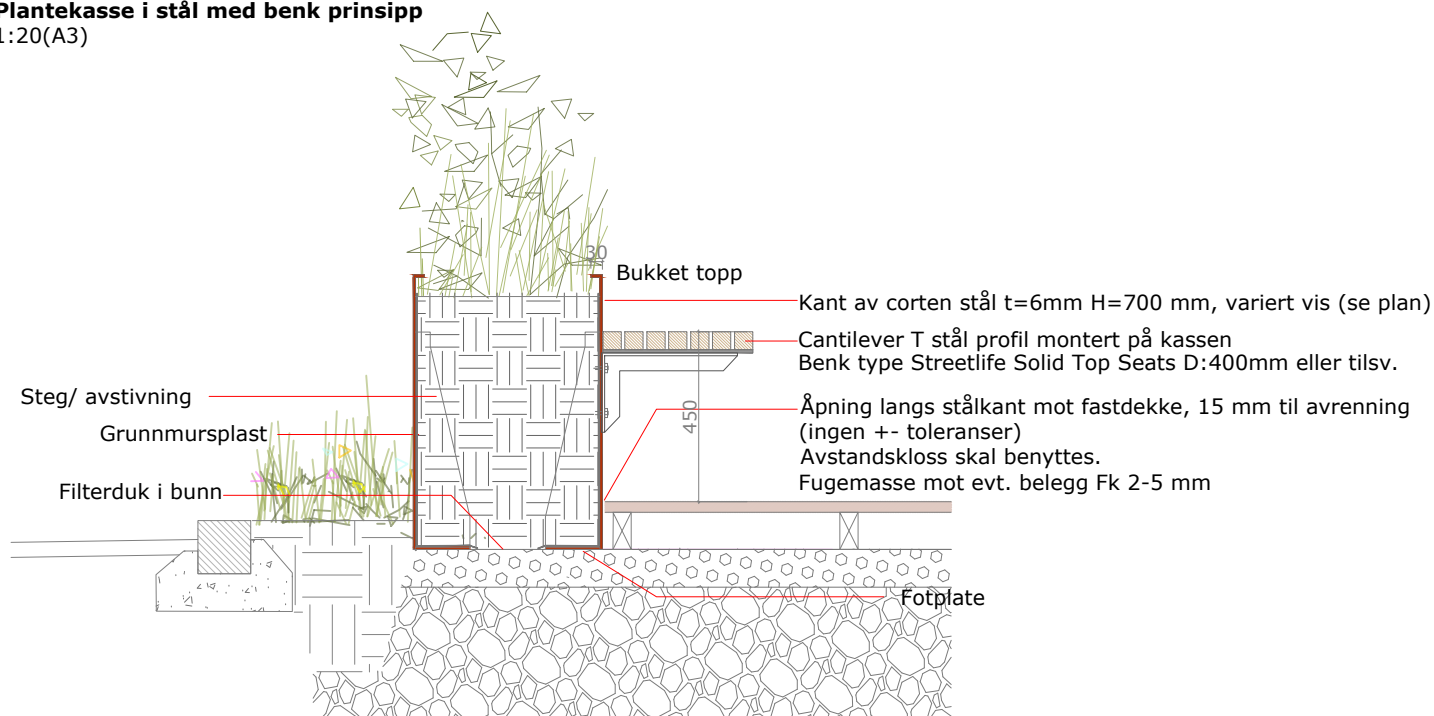


Kanter med bukket topp bør komme med et steg/avstivende element.
Entreprenør vurderer omfang.


Hjørner med bukket topp skal komme i en hel del.
Alle skjøter i eksponerte visflater skal være tette og sammenføyde i skjøten.
Plantekassen monteres på eget stripefundament eller rett på singel.

Dimensjonering prinsipp av tørrmur i terreng/lav mur

Stein som "rennesøystein" eller tilsvarende
ingen gjennomgående fuger, ingen utstikkende stein
toppsteiner skal støpes fast, ingen løse "kilesteiner"

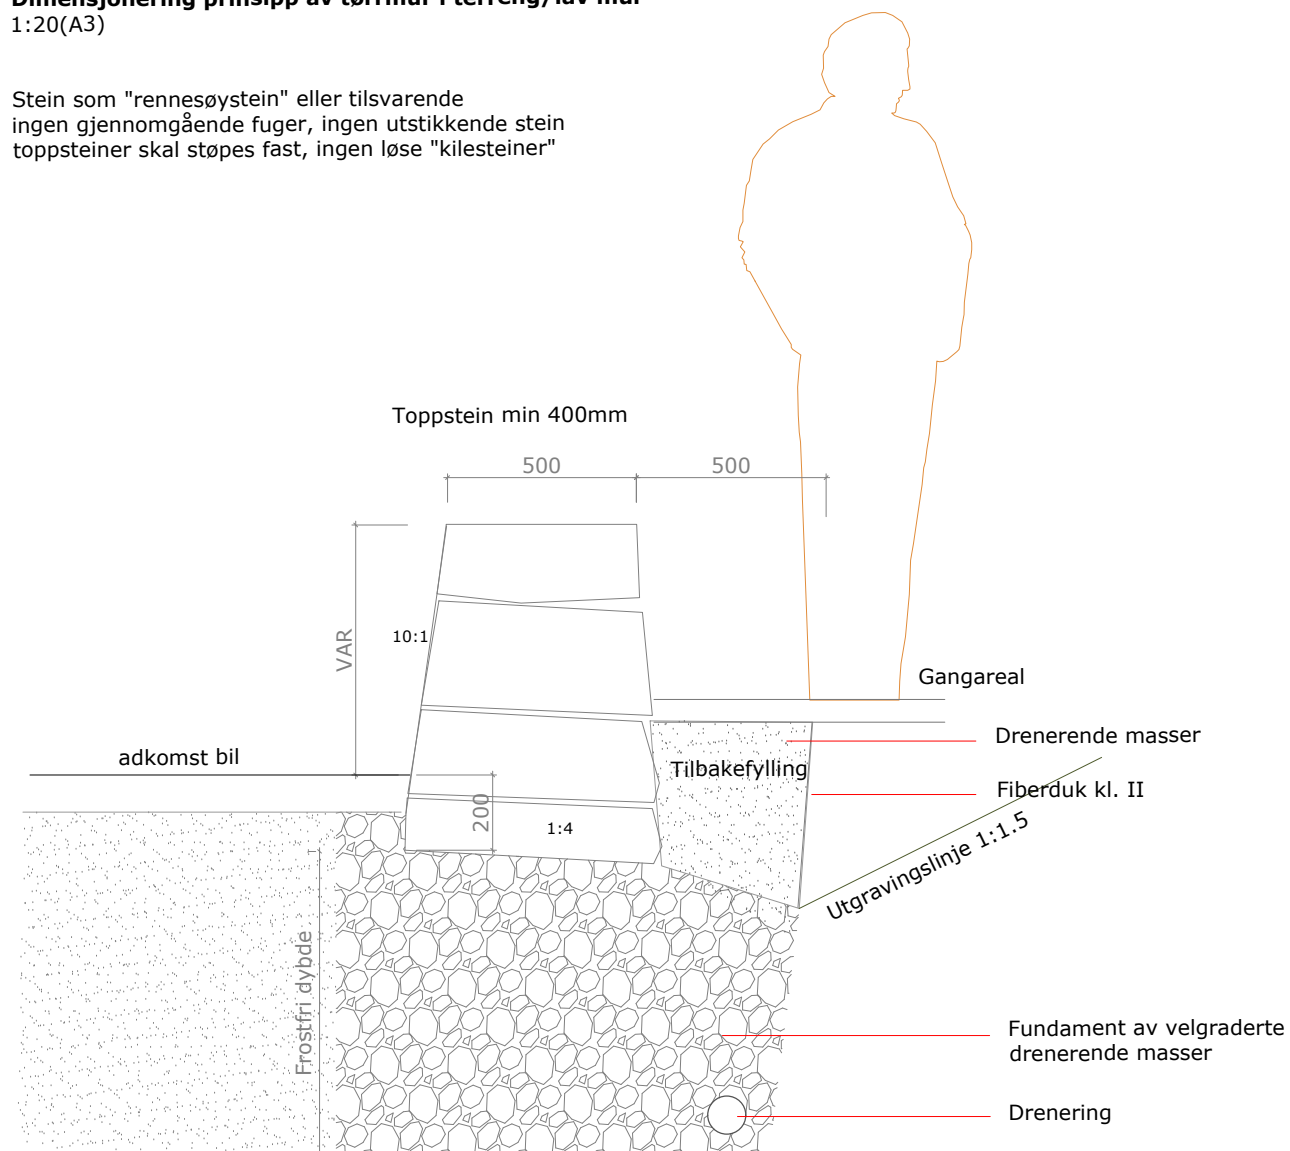

Betongmur prinsipp 1:20(A3)

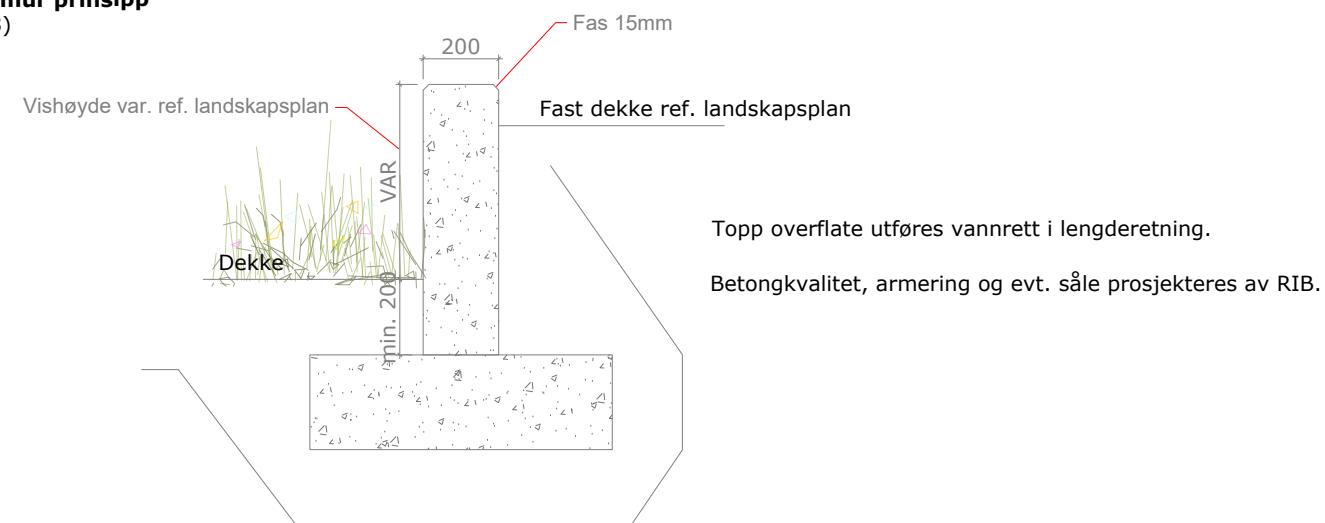[illegible]

Time kommune
Foreldreinitiativ Kvernaland
Detaljtegning
Kanter og murer

TEGNET AV	DATO	MÅLESTOKK	KONTR	GODKJ
GSK	24.03.2026	var A3	JBE	JBE
OPPDRAKSNUMMER: 4162				REV.
TEGN.NR	LD-4162 -30			