


1:30(A3)

1:30(A3)

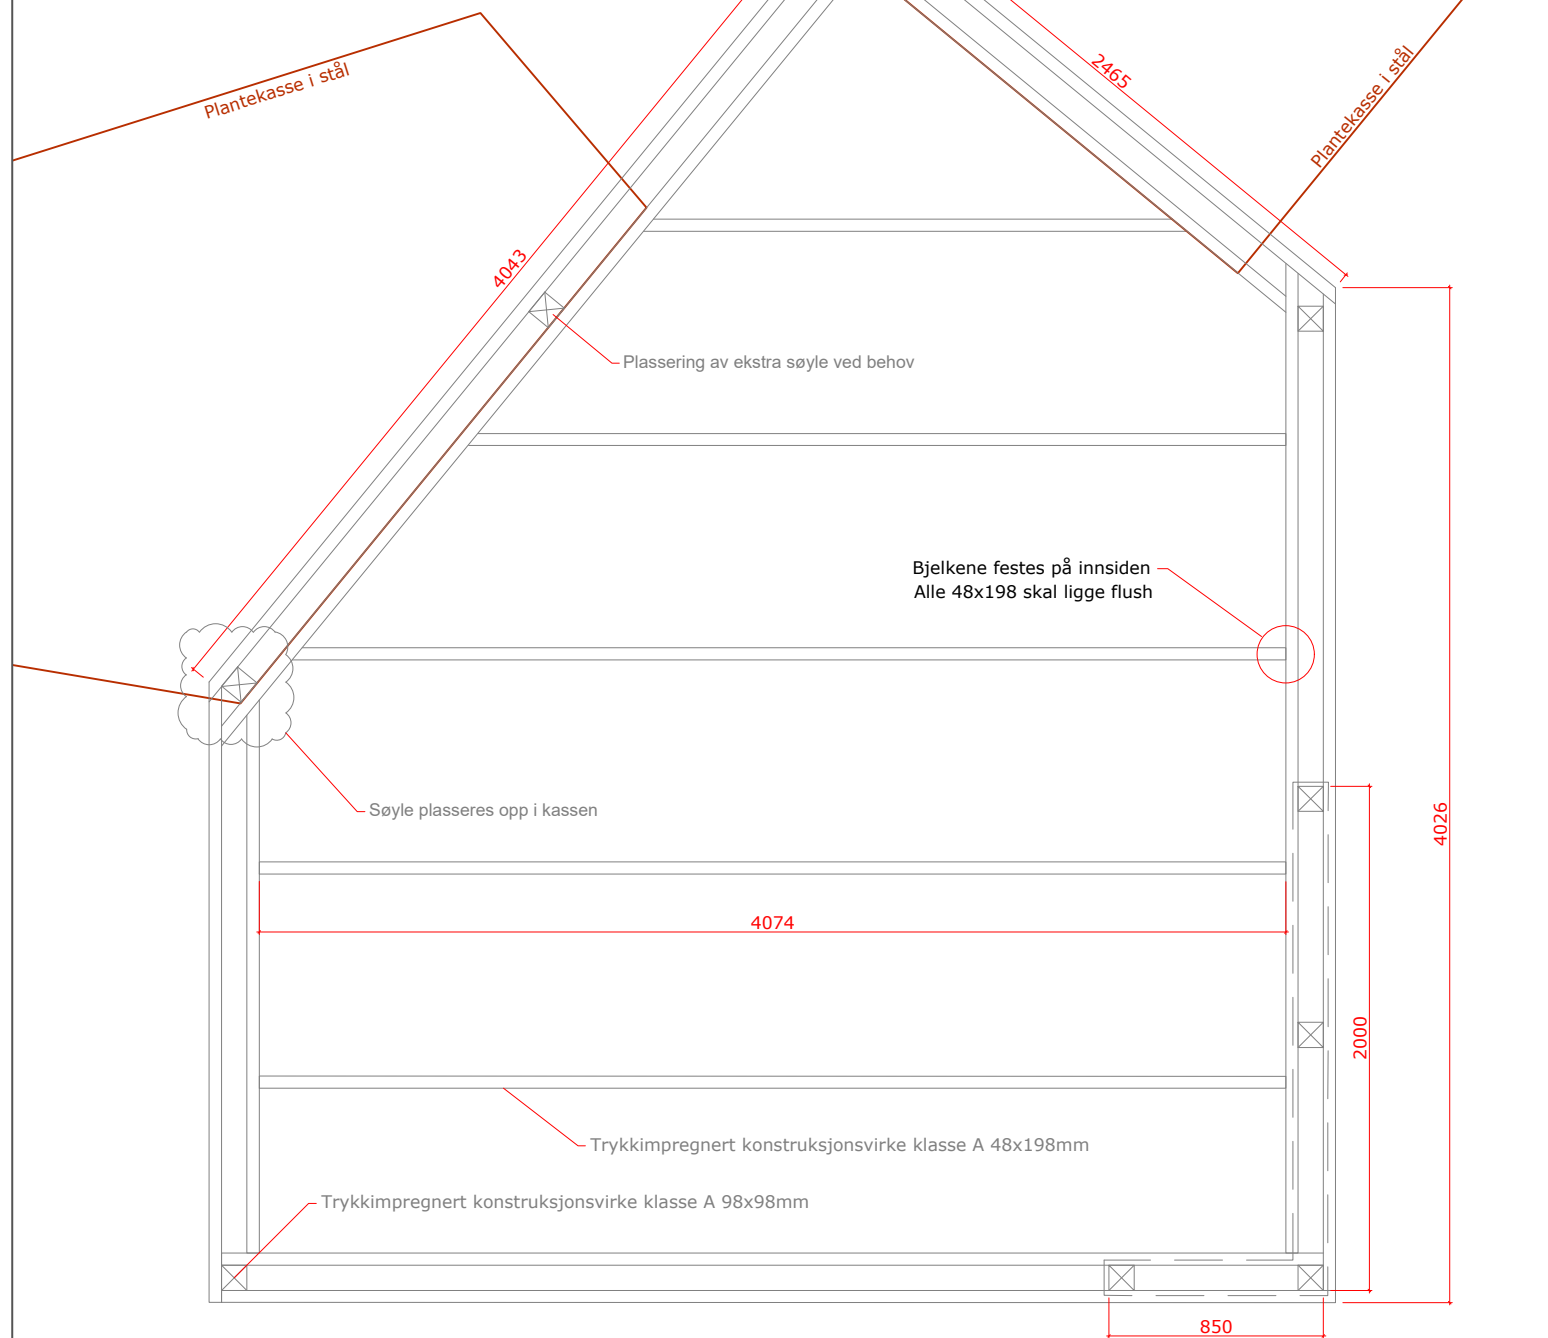


Konstruksjonen kan suppleres med ekstra søyler ved behov, plassering er vist i plan.
Entreprenør vurderer omfang.

Alle skjøter i eksponerte visflater skal være tette og sammenføyde i skjøten. Søylene monteres på eget punktfundament.

OPPRISS

1:30(A3)

1:30(A3)

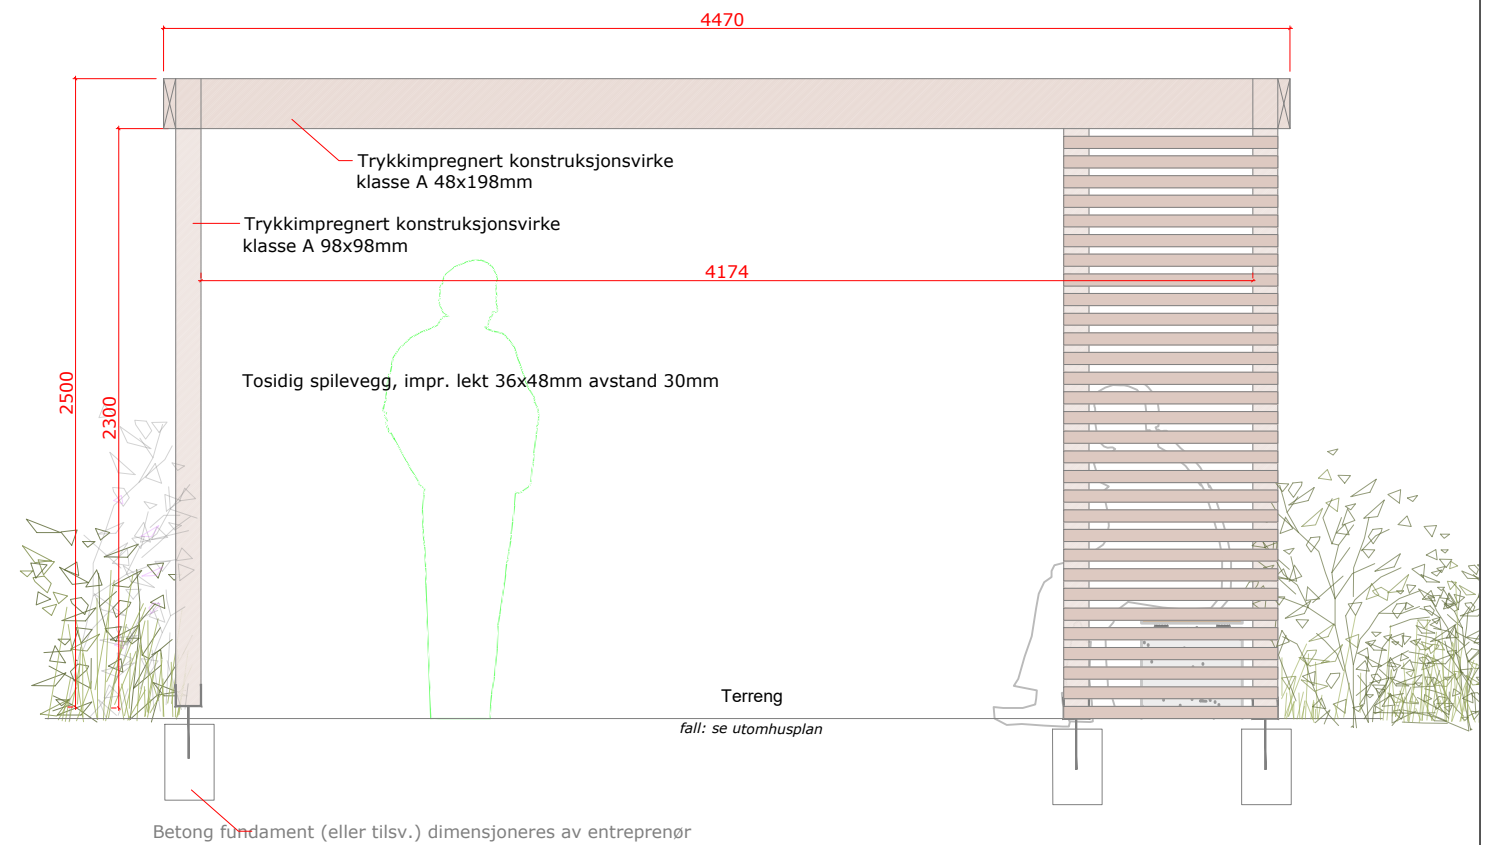

Pergola skal dimensjoneres og fundamenteres iht. tekniske krav.
Pergola skal være stødig og tåle klimatiske forhold såvel som forventet menneskelig aktivitet.

[illegible]

Time kommune
Foreldreinitiativ Kvernaland
Detaljtegning
Pergola

TEGNET AV	DATO	MÅLESTOKK	KONTR	GODKJ
GSK	24.03.2026	var A3	JBE	JBE
OPPDRAKSNUMMER: 4162				REV.
TEGN.NR	LD-4162 -33			