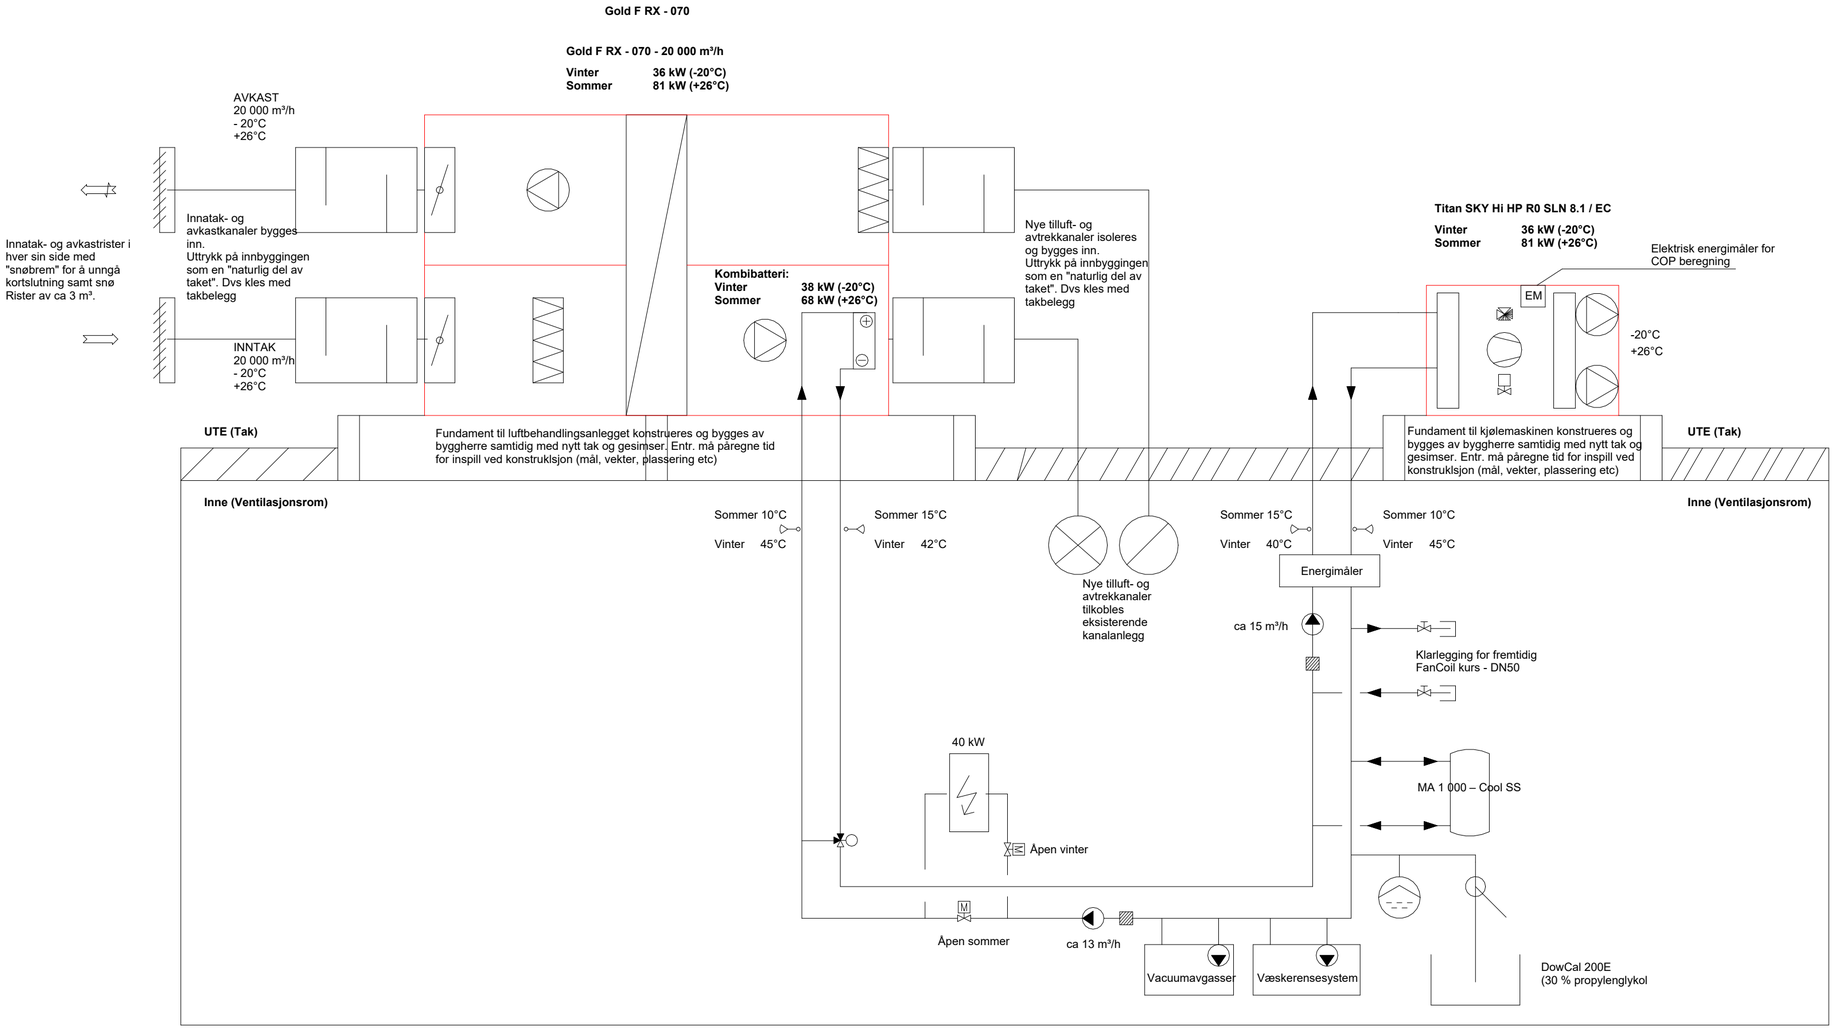


Tegningsnummer
**VM-00-003**

Revisjon

| Rev | Tekst | Utført | Kontr | Dato |
|---|---|---|---|---|

Prosjekt
**Ventilasjonsanlegg bygg**

Gnr / Bnr

Oppdragsgiver
Larvik Havn KF

Oppdragstaker
asplan viak

Prosjektfase
Tilbudstegning

| Dato | Oppdragsnr | Koordinatsystem | Høydedatum |
|---|---|---|---|
| 02/02/26 | 639889-17 | NTM Sone 10 | |

| Utført av | Kontrollert av | Godkjent av | Målestokk | Format |
|---|---|---|---|---|
| ThE | Checker | Approver | - | A2 |

Systemkjema Skiringsalsgata 34

Tegningsnummer
**VM-00-003**
Fag Type Etg. Løpenr.

Revisjon

#Bikubeegenskaper;Oppdrag=639889-17;Dokumentnavn=VM-00-003;Tittel=Systemkjema Skiringsalsgata 34;Målestokk=-#