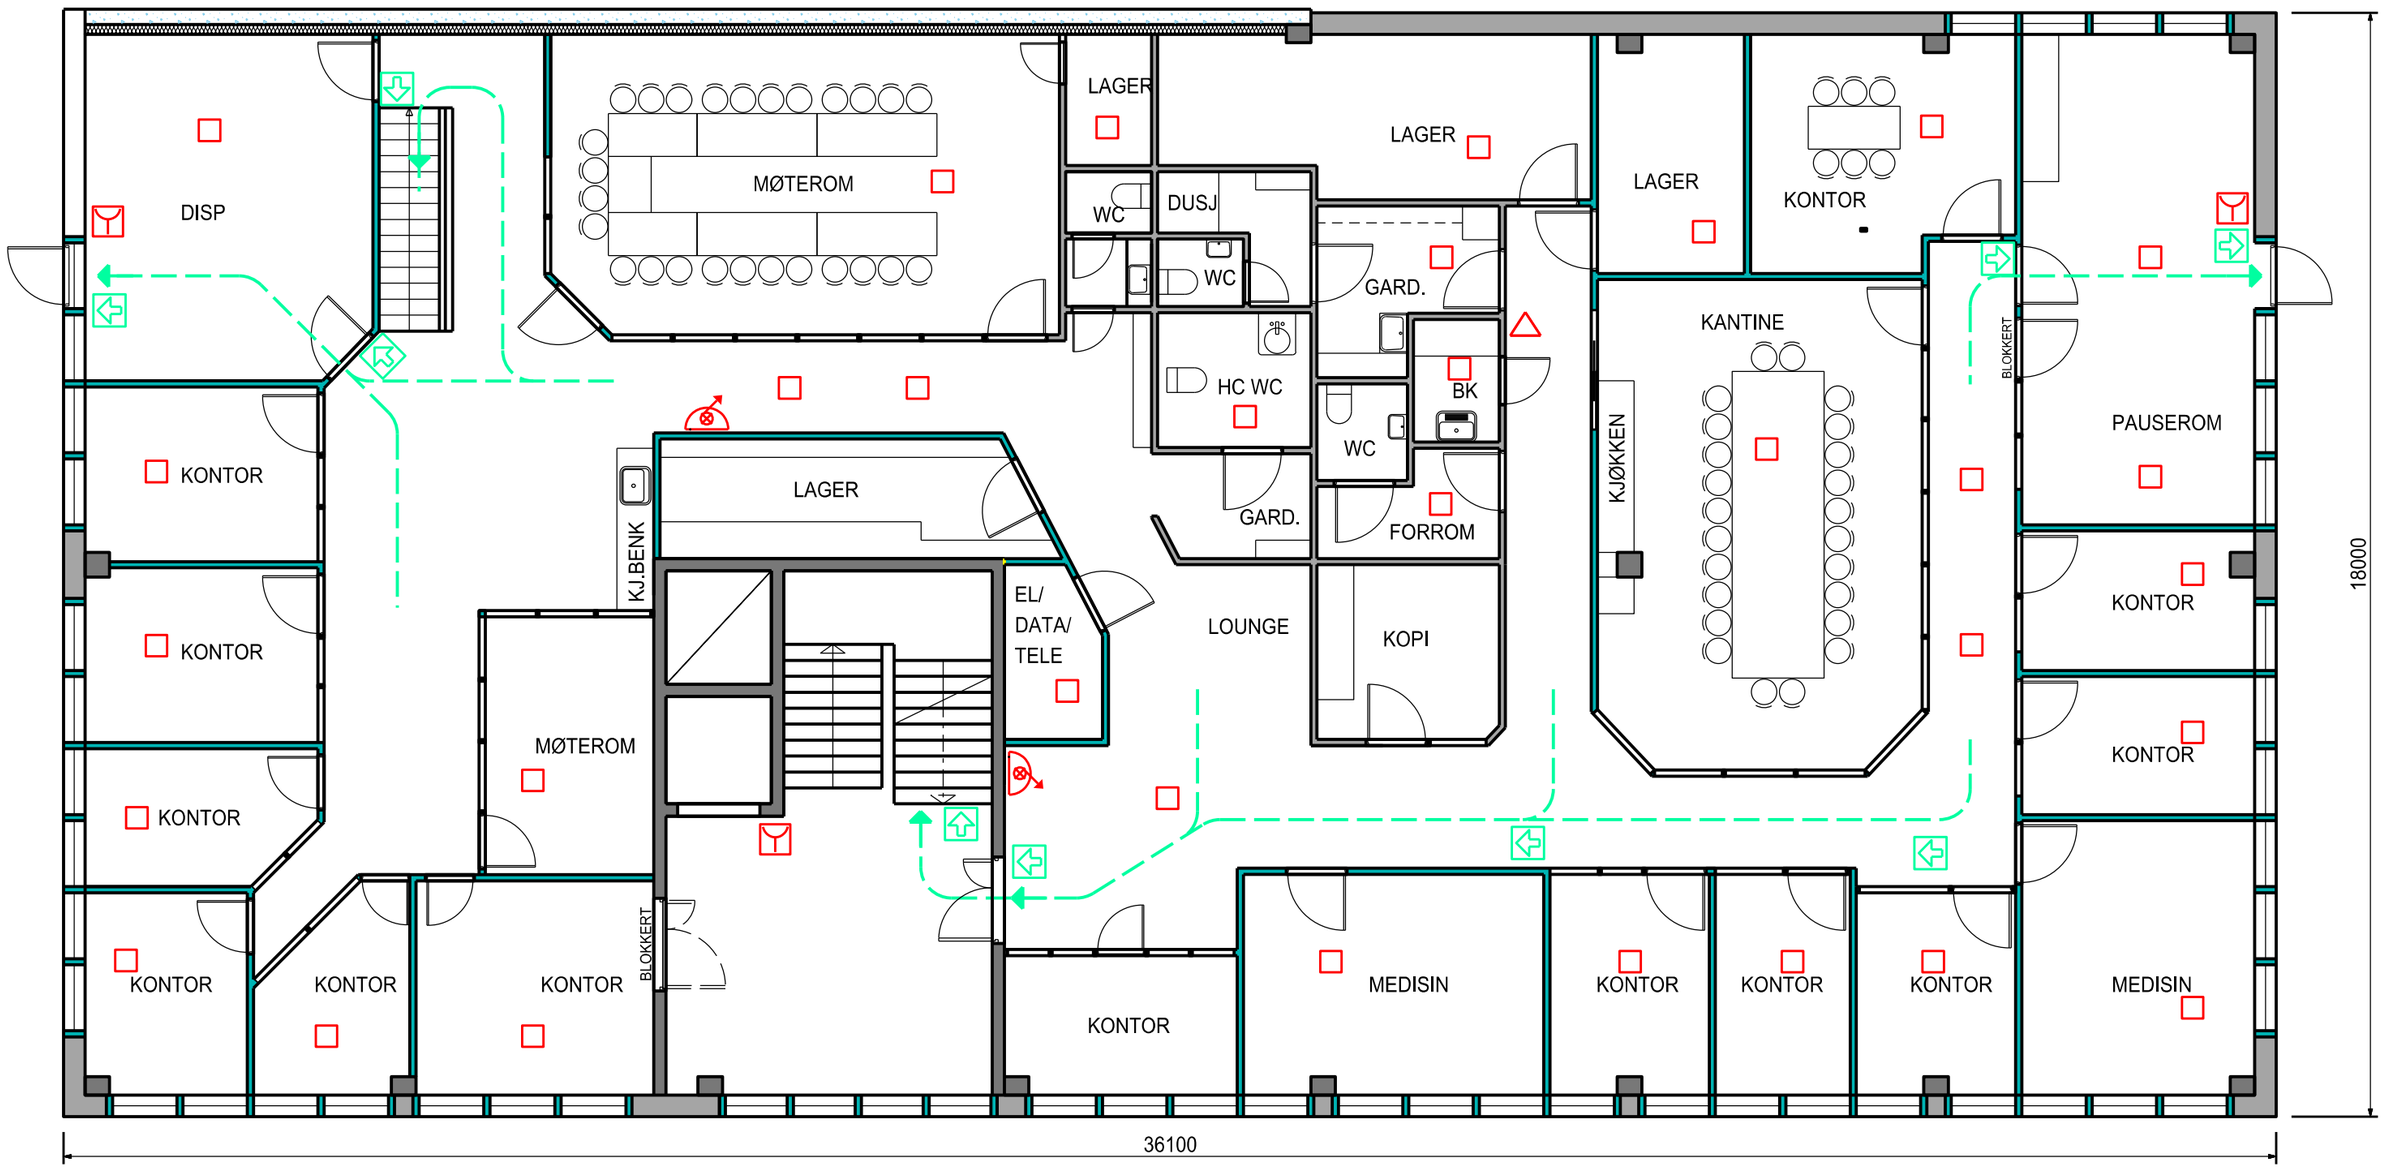

Merknader:

DU STÅR HER

TEGNFORKLARING

SYMBOL	FORKLARING	SYMBOL	FORKLARING
	BRANNVEGG		MANUELL MELDER
	BRANNCELLEBEGRENSENDE VEGG		RØMNINGSVEI
	BRANNSLANGE		LEDELYS
	HÅNDSLOKKER		NØKKELSAFE
	DETEKTOR		HOVEDBRYTER EL.
	KLOKKE		SENTRAL

Index	Dato	Beskrivelse	Sign	Kontr.

Prosjekteringsgruppen:

ARK: Kokkersvold AS — Nansetgaten 36/38, 3256 LARVIK, Tlf.: 33 14 05 10, E-post: kjell@kokkers.no

RIB: Kokkersvold AS — Nansetgaten 36/38, 3256 LARVIK, Tlf.: 33 14 05 10, E-post: kjell@kokkers.no

RIE: Rådg. ing. Elektro

RIV: Rådg. ing. Vent.

Fase: RØMNINGSPLAN

Tittel:

Larvik Havn KF

Skiringsalsgate 34

Tegnet og ktr. av: OTV

Dato: 30.08.24

Sidem. ktr.: KKO

Dato: 30.08.24

Tegning:

Rømningsplan 2.etg

Målestokk: **1:100** **A3**

Prosjekt-/tegningsnr.:

2254-A-102

Revisjon.:

Kokkersvold

ARKITEKT OG RÅDGIVENDE INGENIØRER MRIF

Porsgrunn 35 55 85 30 Larvik 33 14 05 10